


LEGENDA STÁVAJÍCÍ ELEKTROINSTALACE:

- SVÍTIDLO VENKOVN NA RAMÍNKU, VÝBOJKOVÉ 70W, IP54
- STŘÍDAVÝ PŘEPÍNAČ, ŘAZENÍ 6, IP44
- JEDNOPÓLOVÝ VYPÍNAČ, ŘAZENÍ 1, IP44
- ZÁSUVKA 400V/32A, IP44, 3P+N+PE
- ZÁSUVKA 230V/16A, IP44
- ROZVÁDĚČ

SOUSTAVA : 3PEN~50Hz,400/230V,TN-C-S  
Ochrana před nebezpečným dotykem dle ČSN 33 2000-4-41 ed.2  
automatickým odpojením od zdroje, dopl. pospojováním,  
proudovým chráničem

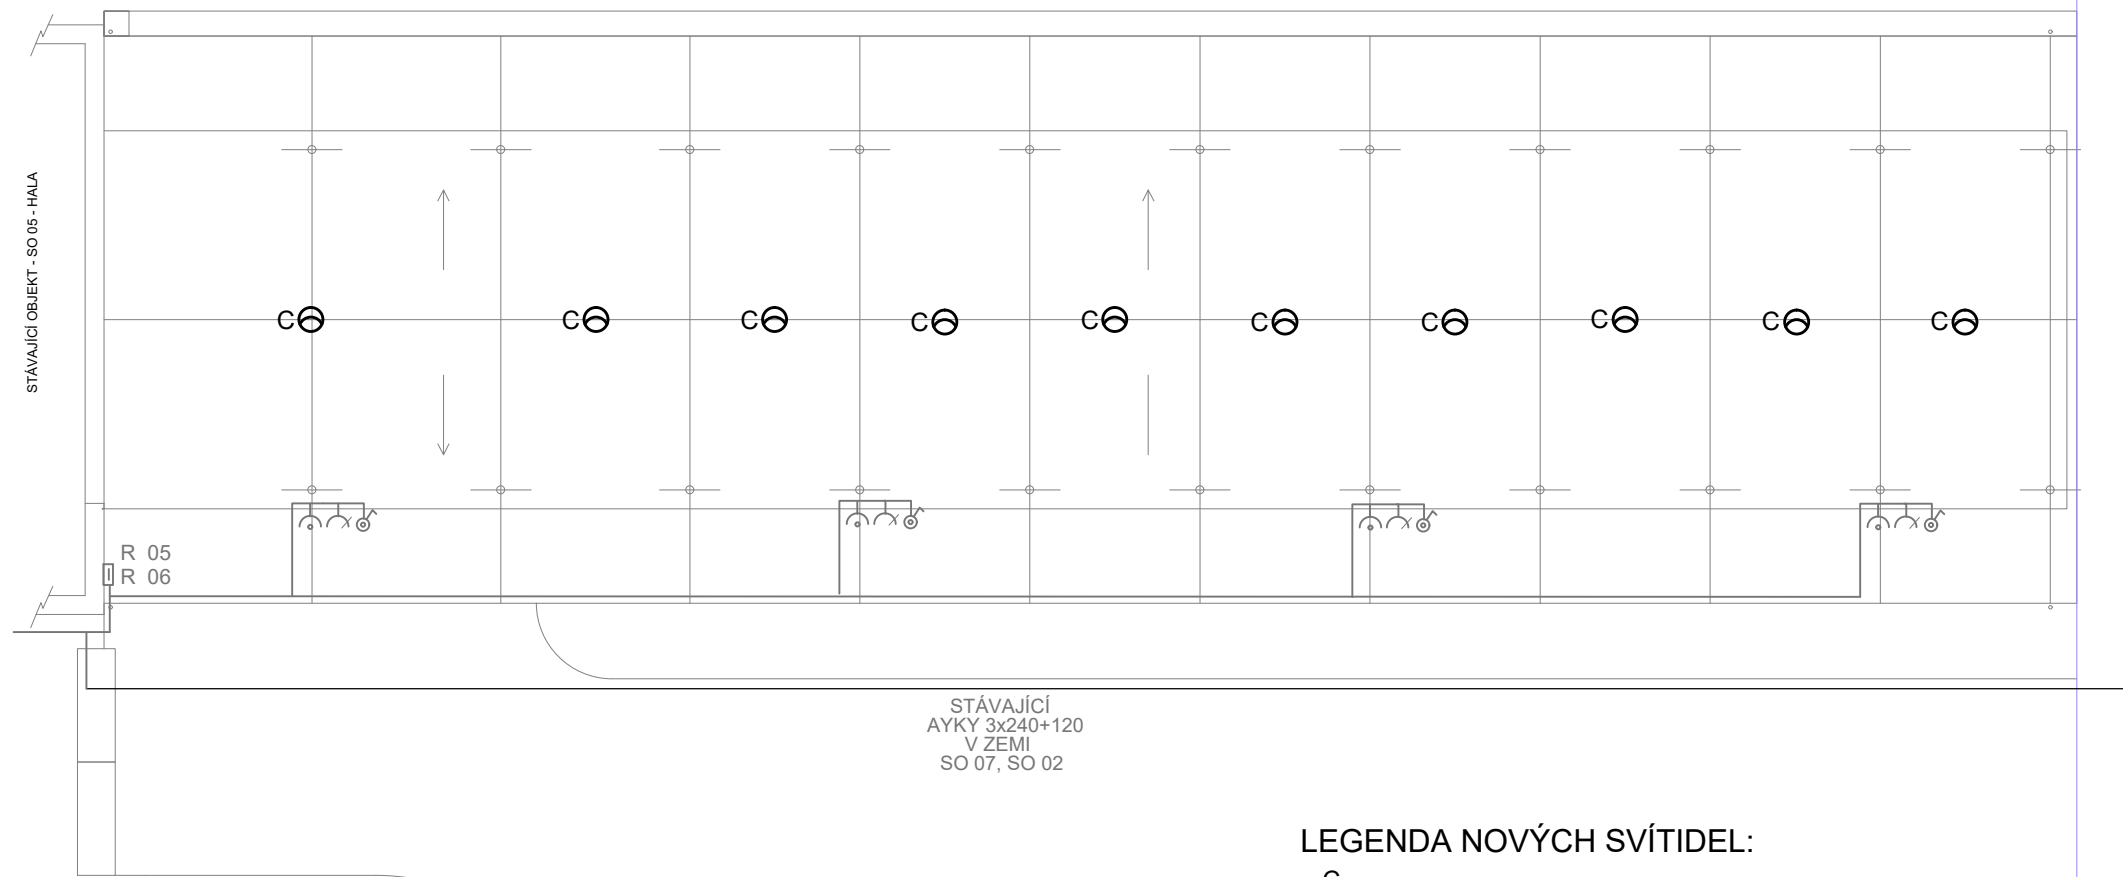

LEGENDA NOVÝCH SVÍTIDEL:

- SVÍTIDLO PRŮMYSLOVÉ PŘISAZENÉ LED, 4900K, 14360lm, 100W, IP65 (viz. Příloha č.1)

DATUM	07/2019	VYPRACOVAL:	Ing. Vojtěch Kořínek		
STUPEŇ	DVZ	INVESTOR:	Marwel, s.r.o.	MĚŘÍTKO	1:200
AKCE: VÝMĚNA SVÍTIDEL MÍSTO STAVBY: parc.č. 766/1, k.ú. Záříč (okres Kroměříž) OBJEKT: SO.A – ELEKTROINSTALACE				FORMÁT	2x A4
				KONTAKT: Ing. Vojtěch Kořínek email: vojtakoren@email.cz tel: +420 725 989 708	
VÝKRES č.: D.1.04.1 – 14		NÁZEV VÝKRESU: Půdorys SO 06			