


# UMÍSTĚNÍ KONTEJNERŮ PRO ZRÁNÍ BETONOVÝCH VÝROBKŮ NA P.Č. 766/7

763/2

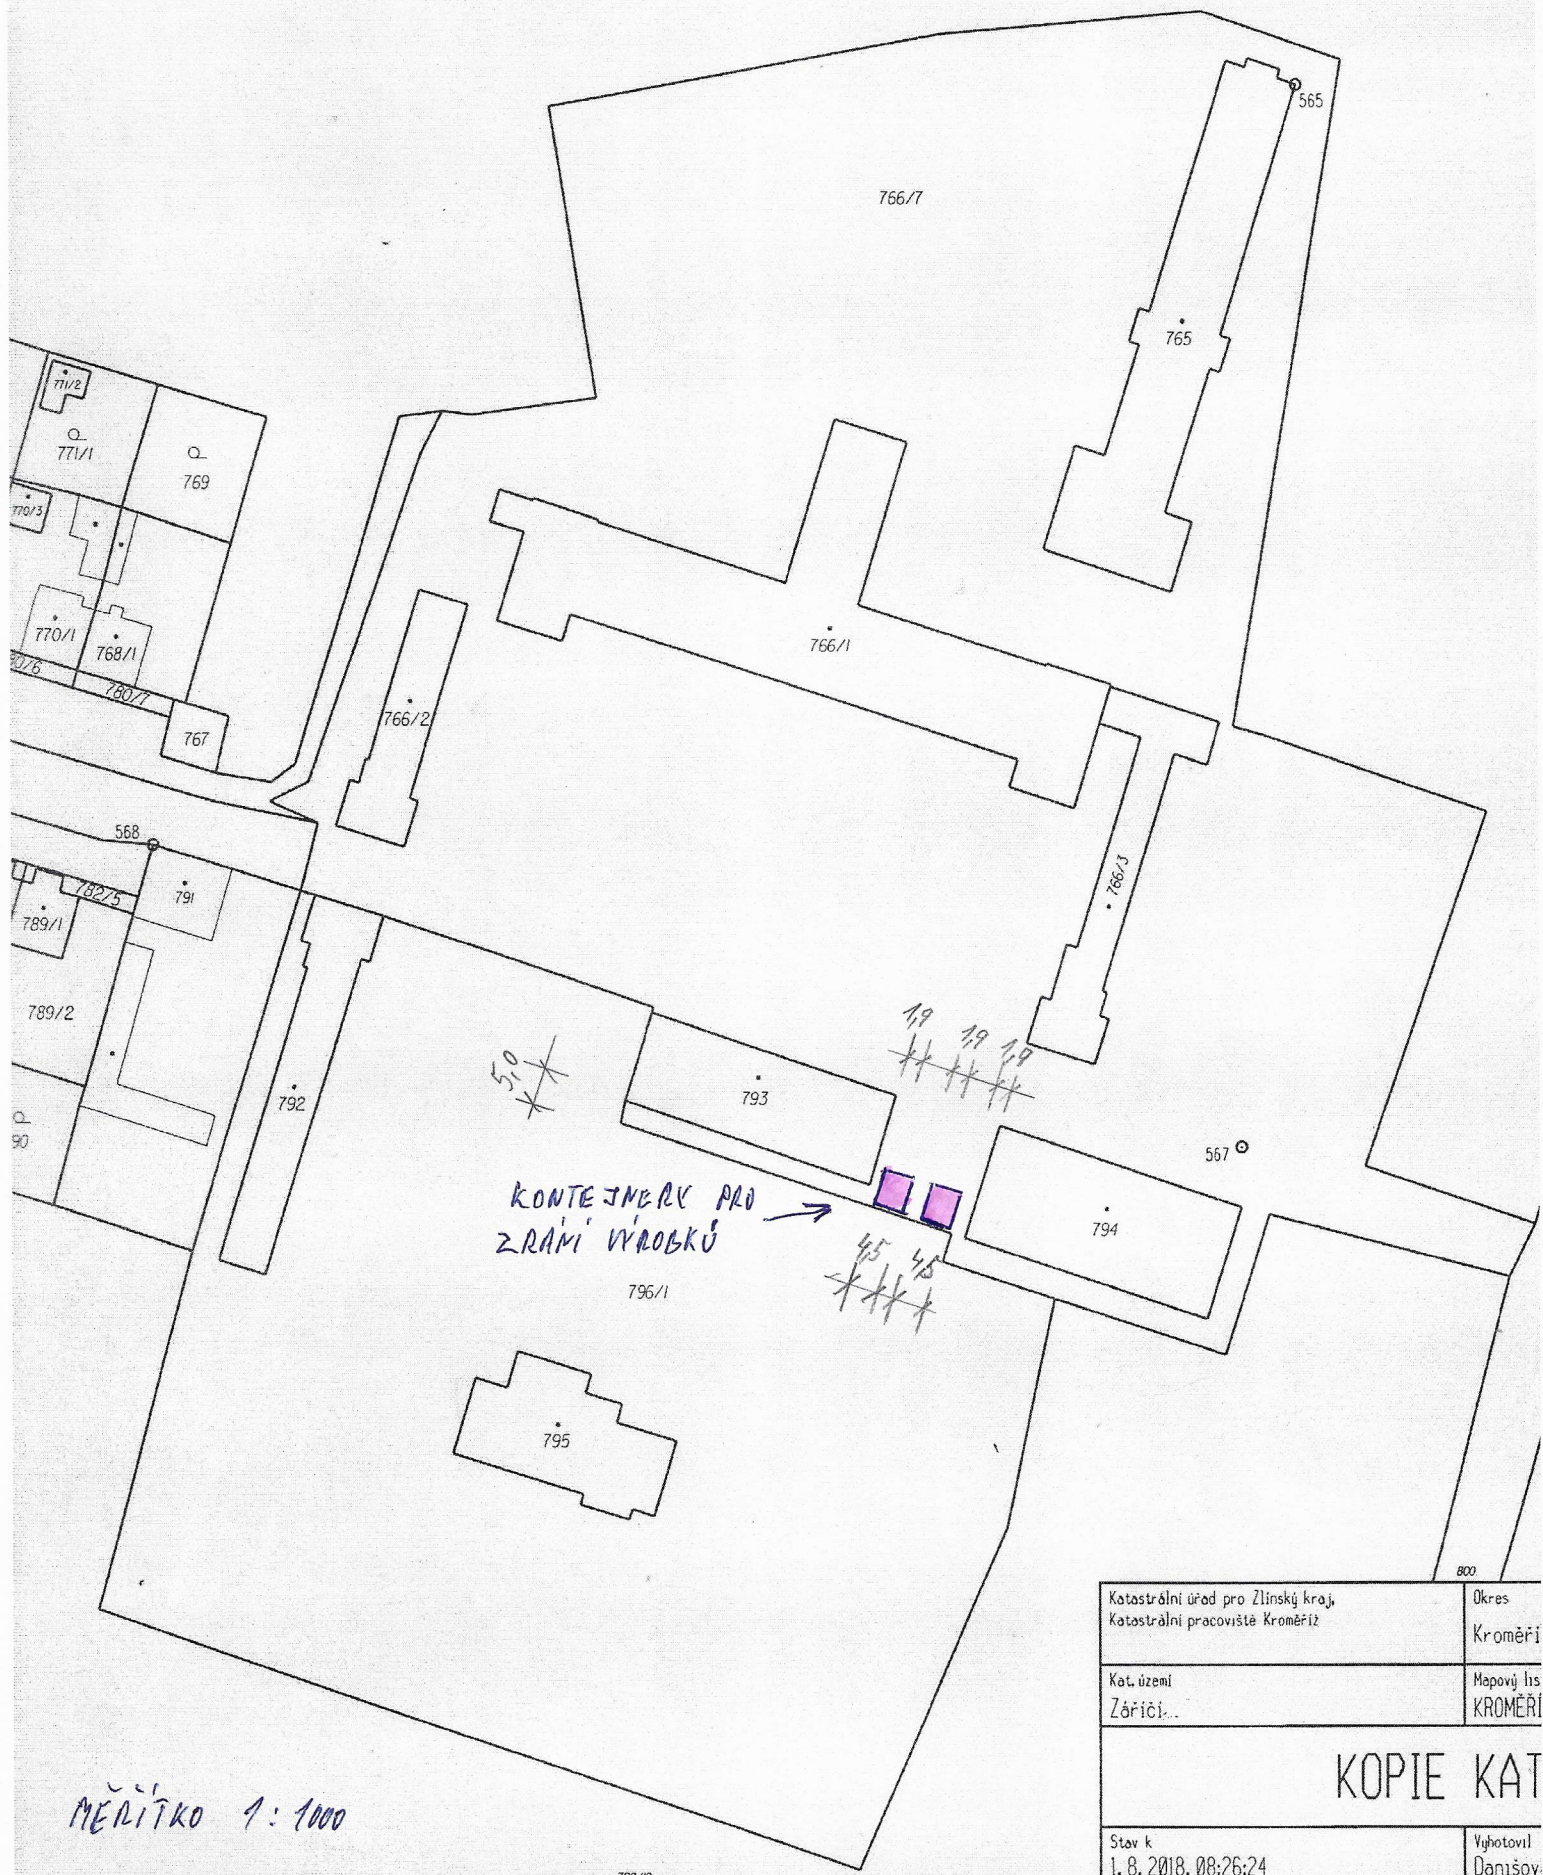

Katastrální úřad pro Zlínský kraj, Katastrální pracoviště Kroměříž	Okres Kroměříž
Kat. území Záříčí...	Mapový list KROMĚŘÍ
KOPIE KAT	
Stav k 1. 8. 2018, 08:26:24	Vyhotoval Danišová

MĚŘÍTKO 1:1000

796/10