


Pohled jihovýchodní

(upravovaná strana fasády)

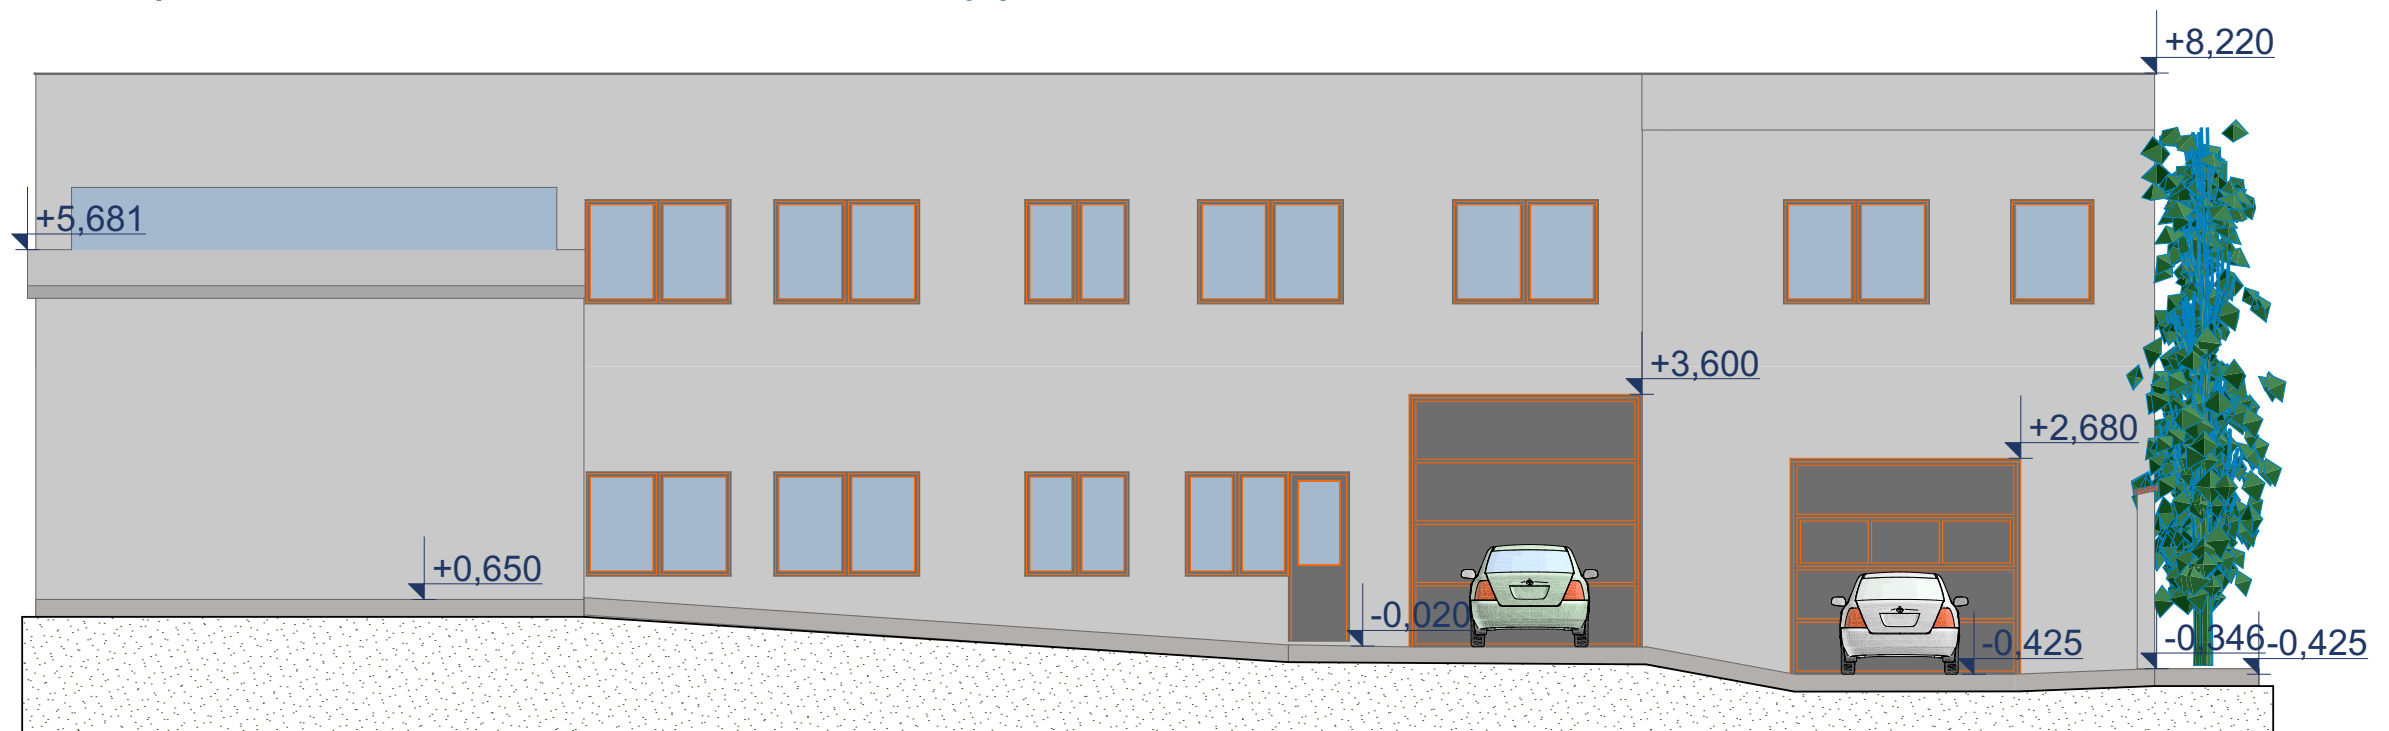

Pohled severovýchodní (bez úprav)



D.b.10

Investor: **Autoservis spol.s.r.o. Vys.Mýto**

SONNY PROJEKT
Zámorsk 60

Stavební úpravy, zateplení fasády a střechy, Slunečná 76 Vys.Mýto

Zodpovědný projektant: Radislav SONNTAG
Vypracoval: Lubomír Lenoš

PROJEKTOVÁ DOKUMENTACE
Pohled JV, pohled SZ

Kótováno v mm

www.sonnyprojekt.com

Tel. +420 603 535 705

Srpen 2019

Projekt je zpracován v ArchiCADU