
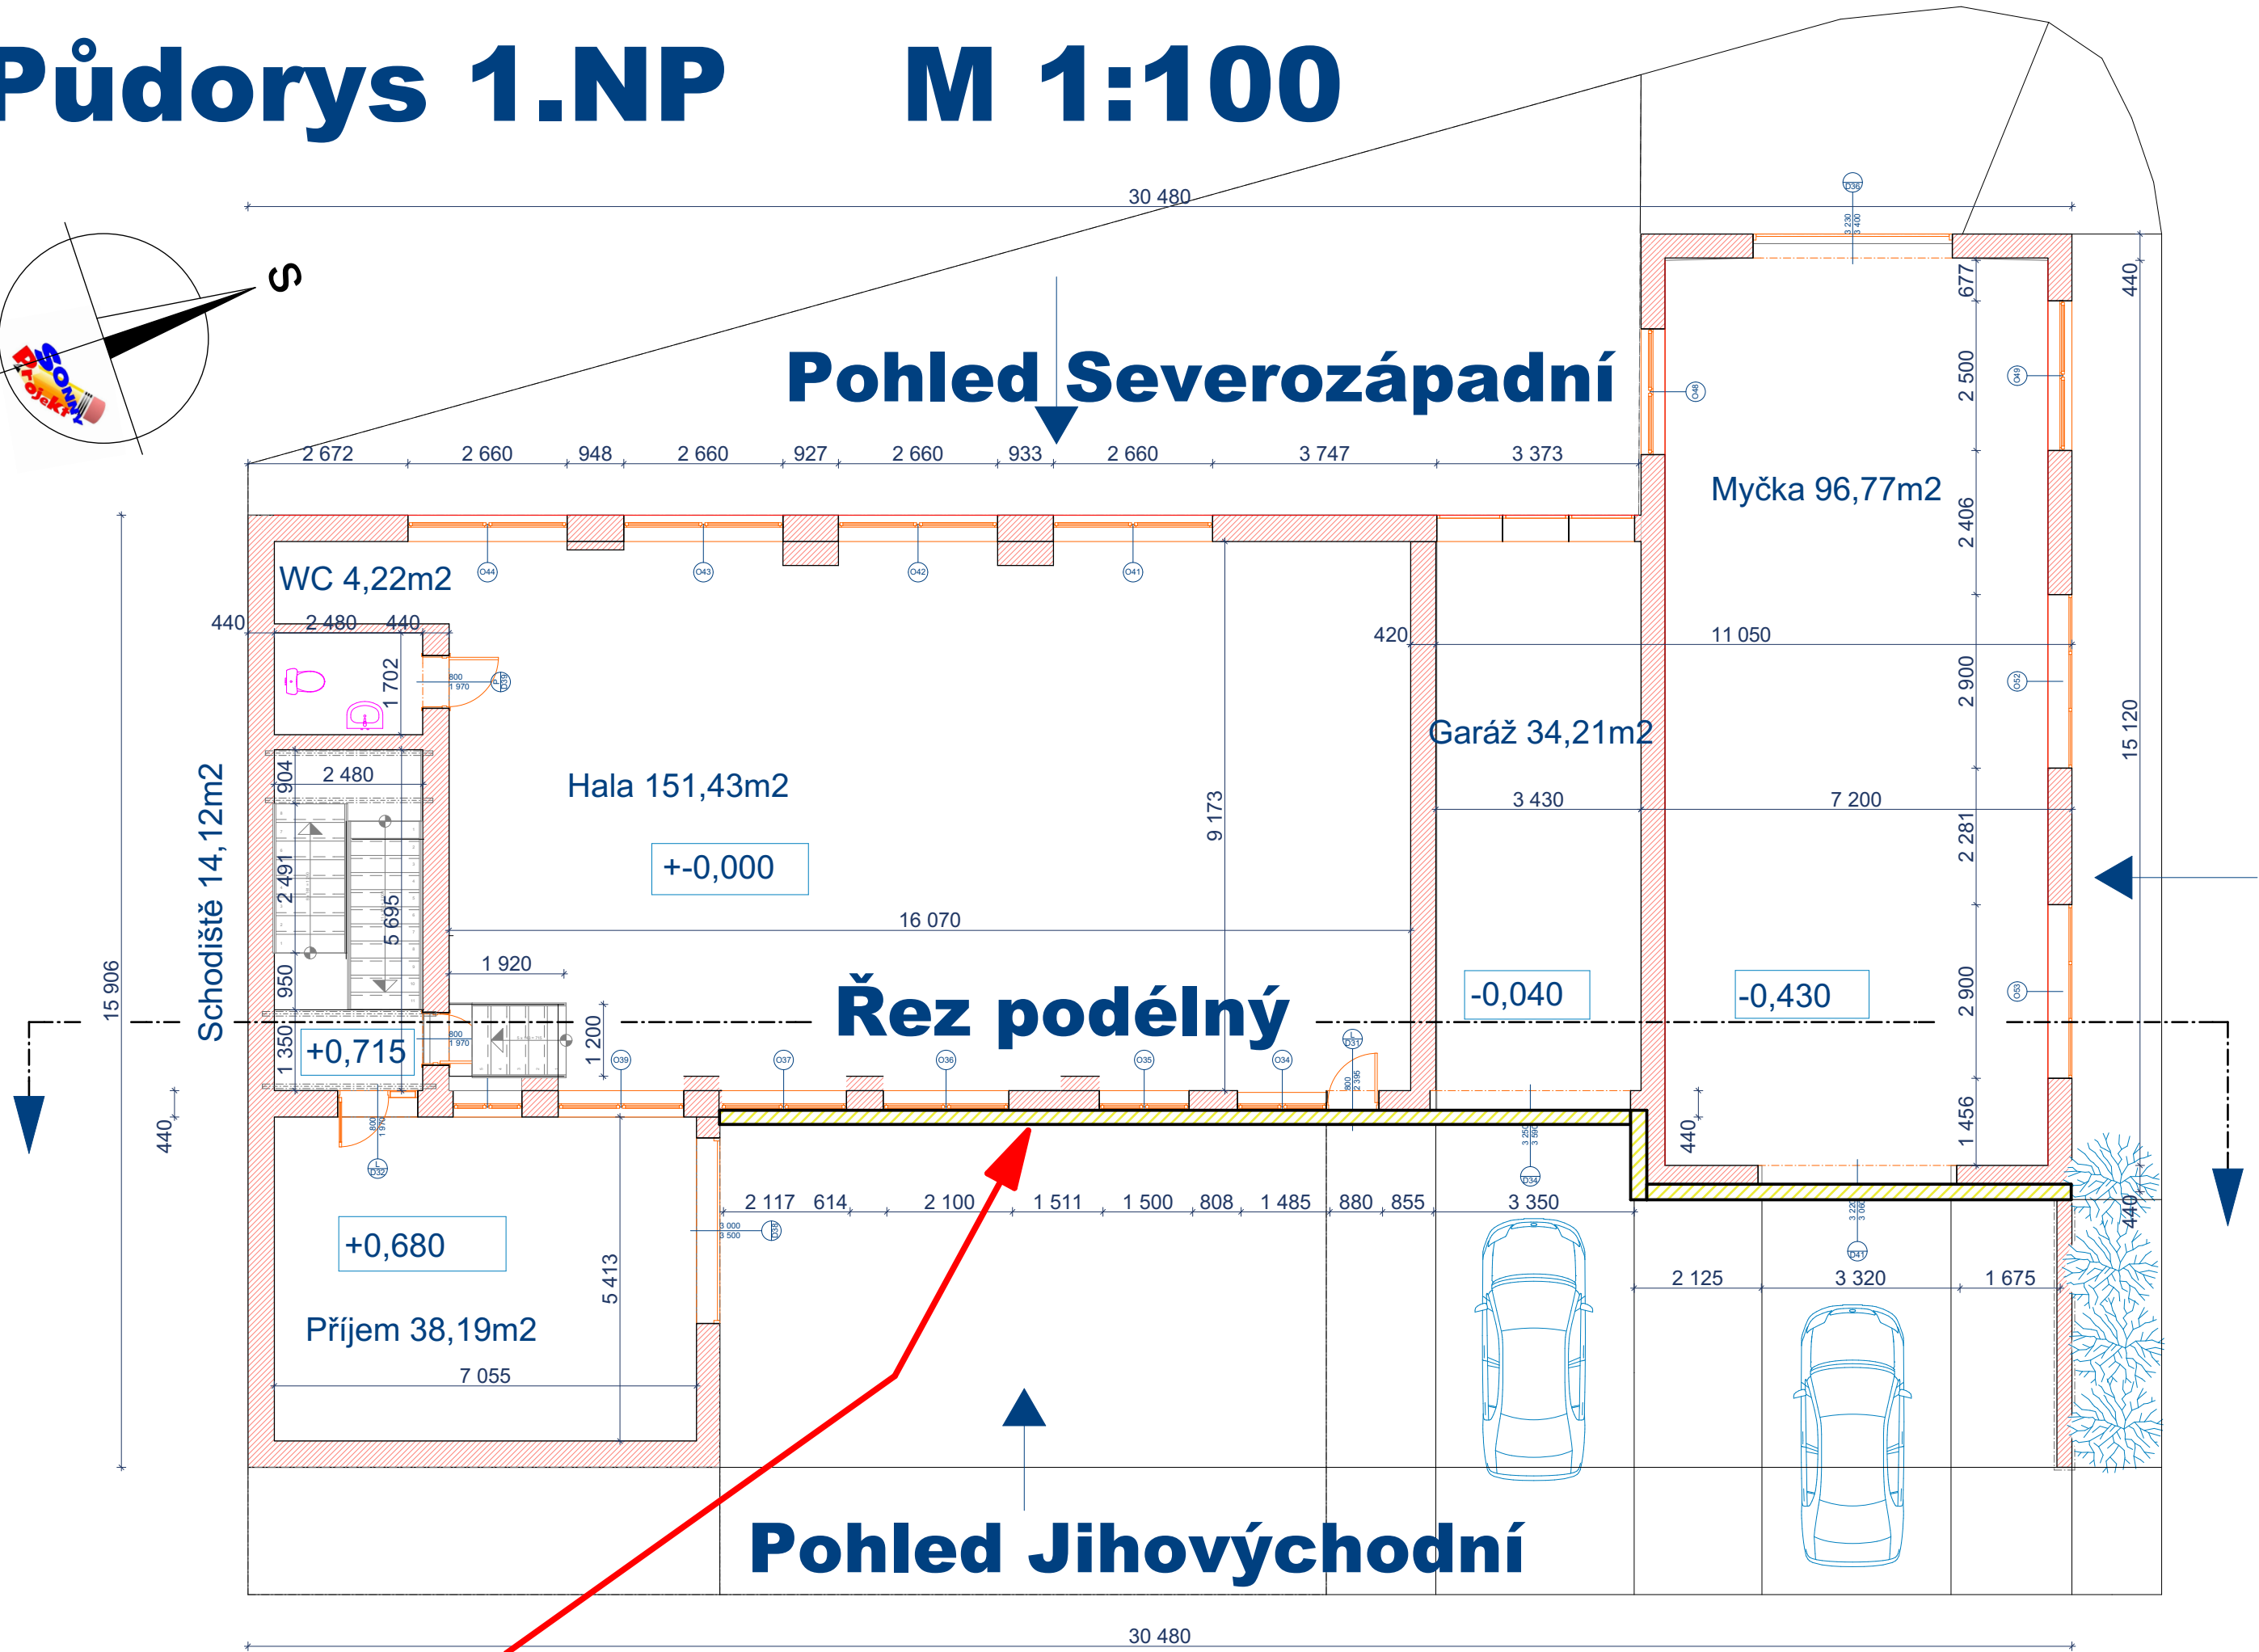


# Půdorys 1.NP M 1:100

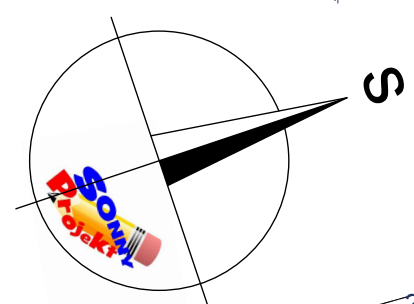

**Kontaktní zateplení fasády bude provedeno pouze na jihovýchodní stěně budovy**