


M 1:500

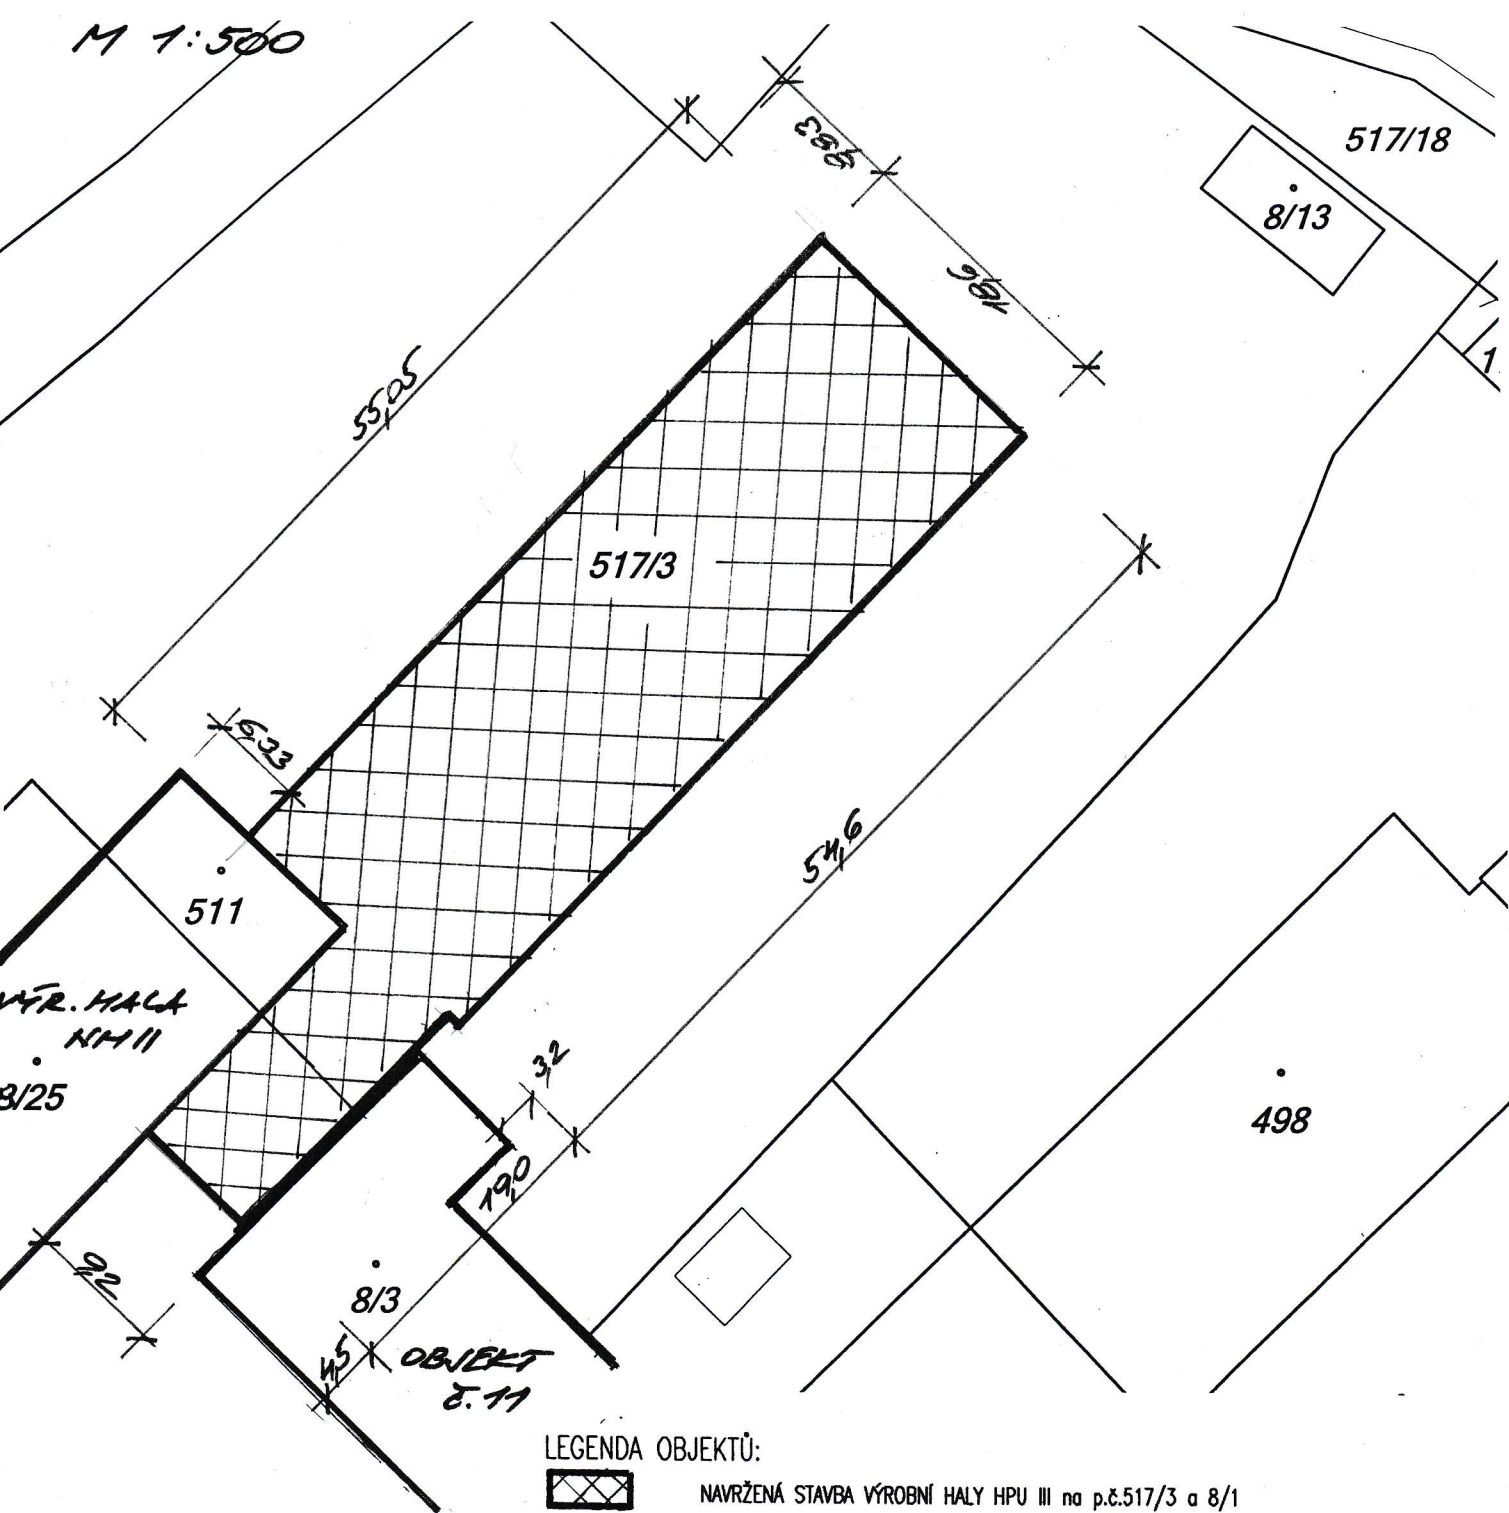

LEGENDA OBJEKTŮ:



NAVŘZENÁ STAVBA VÝROBNÍ HALY HPU III na p.č.517/3 a 8/1

STÁVAJÍCÍ SOUSEDNÍ OBJEKTY V AREÁLU FIRMY, st.8/25, st.511, st.8/3, st.8/13

NOVĚ NAVŘZENÉ SÍTĚ, PŘÍPOJKY, VEDENÍ:



NOVÉ KABELOVÉ VEDENÍ NN



NOVÁ SRÁŽKOVÁ KANALIZACE



PŘELOŽKA STL POTRUBÍ OCEL 100

**HYDRAULICKÝ
PODLAŽNÍ**



paré č.

PROJEKTOVÁ DOKUMENTACE PRO SPOLEČNÉ POVOLENÍ (DSP)

E-mail: pvprojekt@seznam.cz

VEDOUcí PROJEKTANT:	HLAVNí PROJEKTANT:	ZODP. PROJEKTANT:	ZAKÁZKOVÉ ČíSLO:	PV projekt, spol. s r.o. Kalendova 688, HRADEC KRÁLOVÉ 4, IČO 25996282 TEL.+420495530021	
Ing. Prokop VACEK	Ing. Prokop VACEK	Ing. Prokop VACEK	18.016.30		
MíSTo STAVBY: areál firmy VÝCHODOČESKÉ PLYNÁRENSKÉ STROJíRNY, a.s. ROSICE U CHRASTo					
INVESTOR: VÝCHODOČESKÉ PLYNÁRENSKÉ STROJíRNY, a.s. ROSICE č.p.16, ROSICE U CHRASTo				FORMÁT:	
AKCE: VÝROBNí HALA HPU III VÝCHODOČESKÉ PLYNÁRENSKÉ STROJíRNY, a.s., ROSICE U CHRASTo ROSICE č.p.16, ROSICE U CHRASTo				DATUM:	09/2018
				STUPEŇ:	DSP
				MĚŘíTKO:	1:1000,500
VÝKRES: KATASTRÁLNí SITUACNí VÝKRES				ČÁST:	PARÉ:
				C.	C.2