




ZÁPADNÍ POHLED

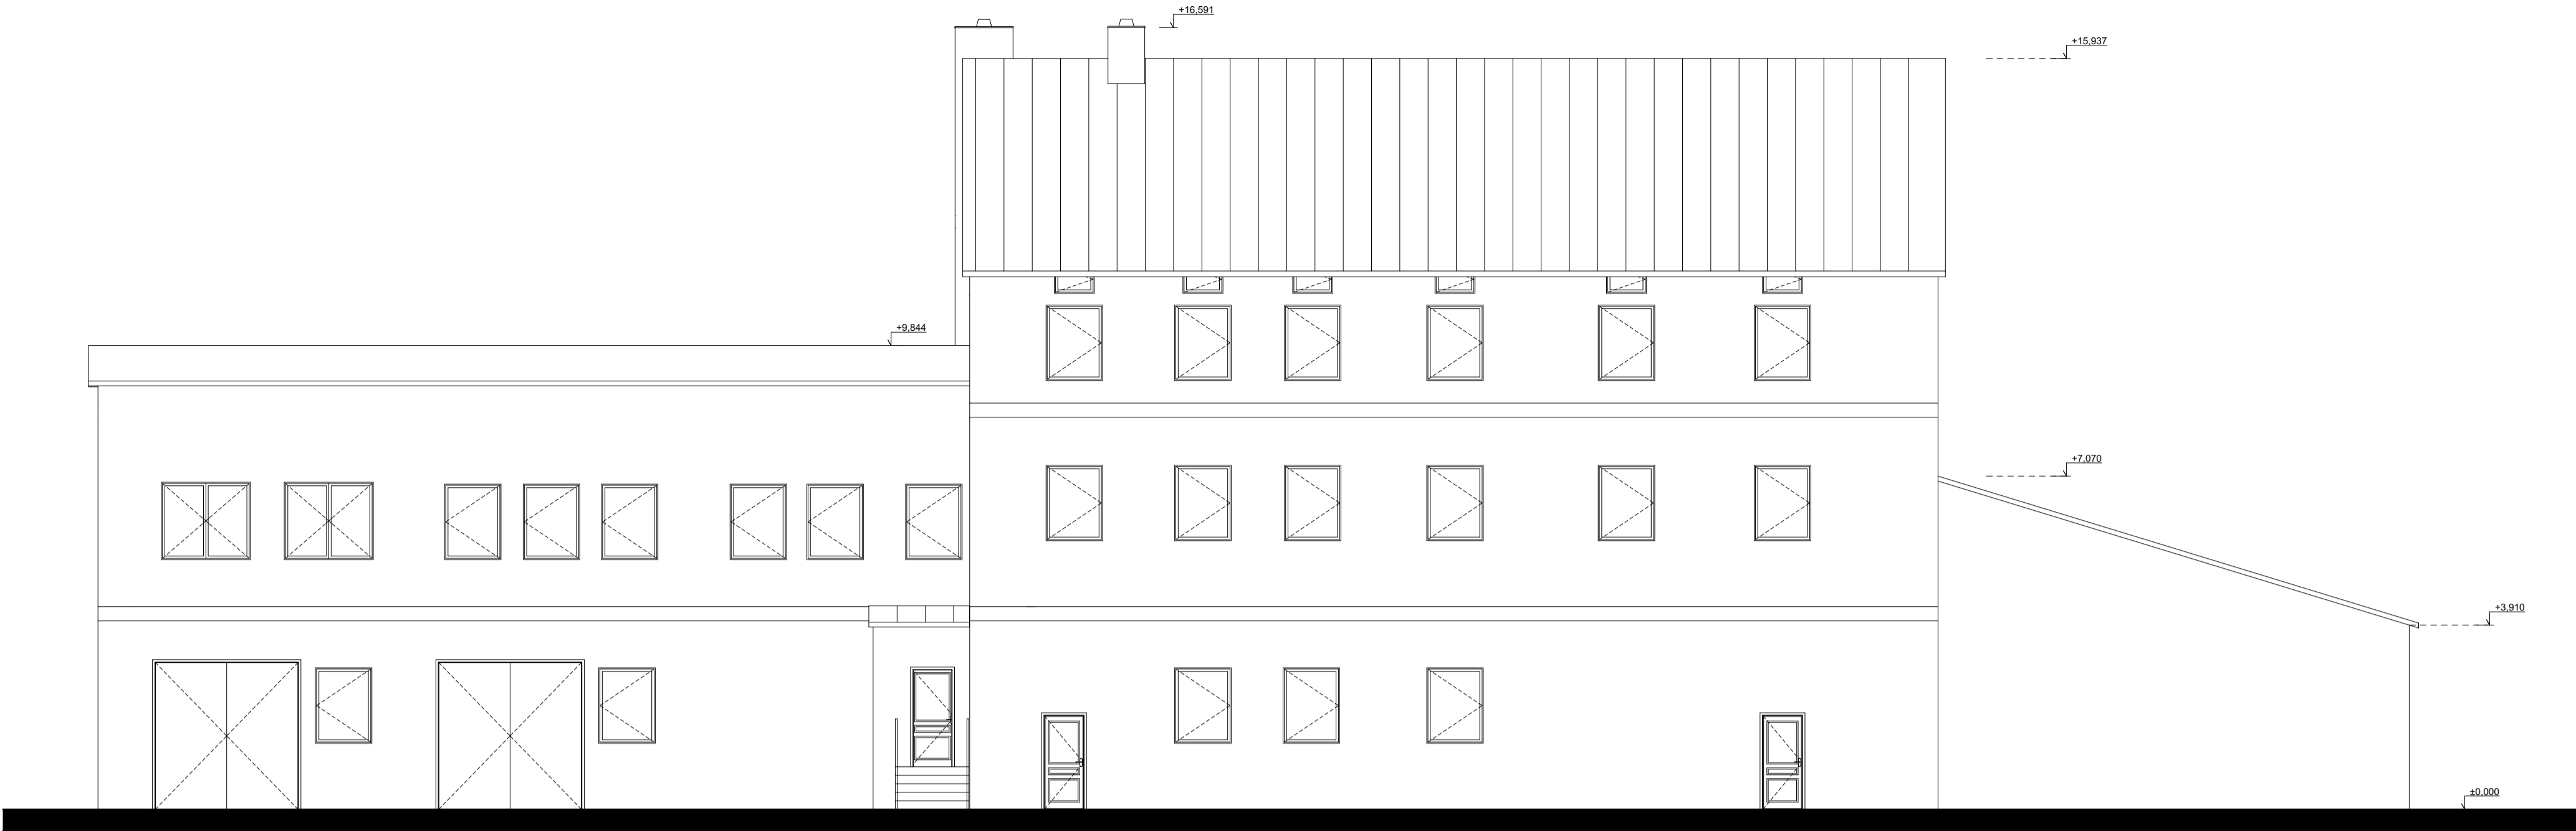

JIŽNÍ POHLED

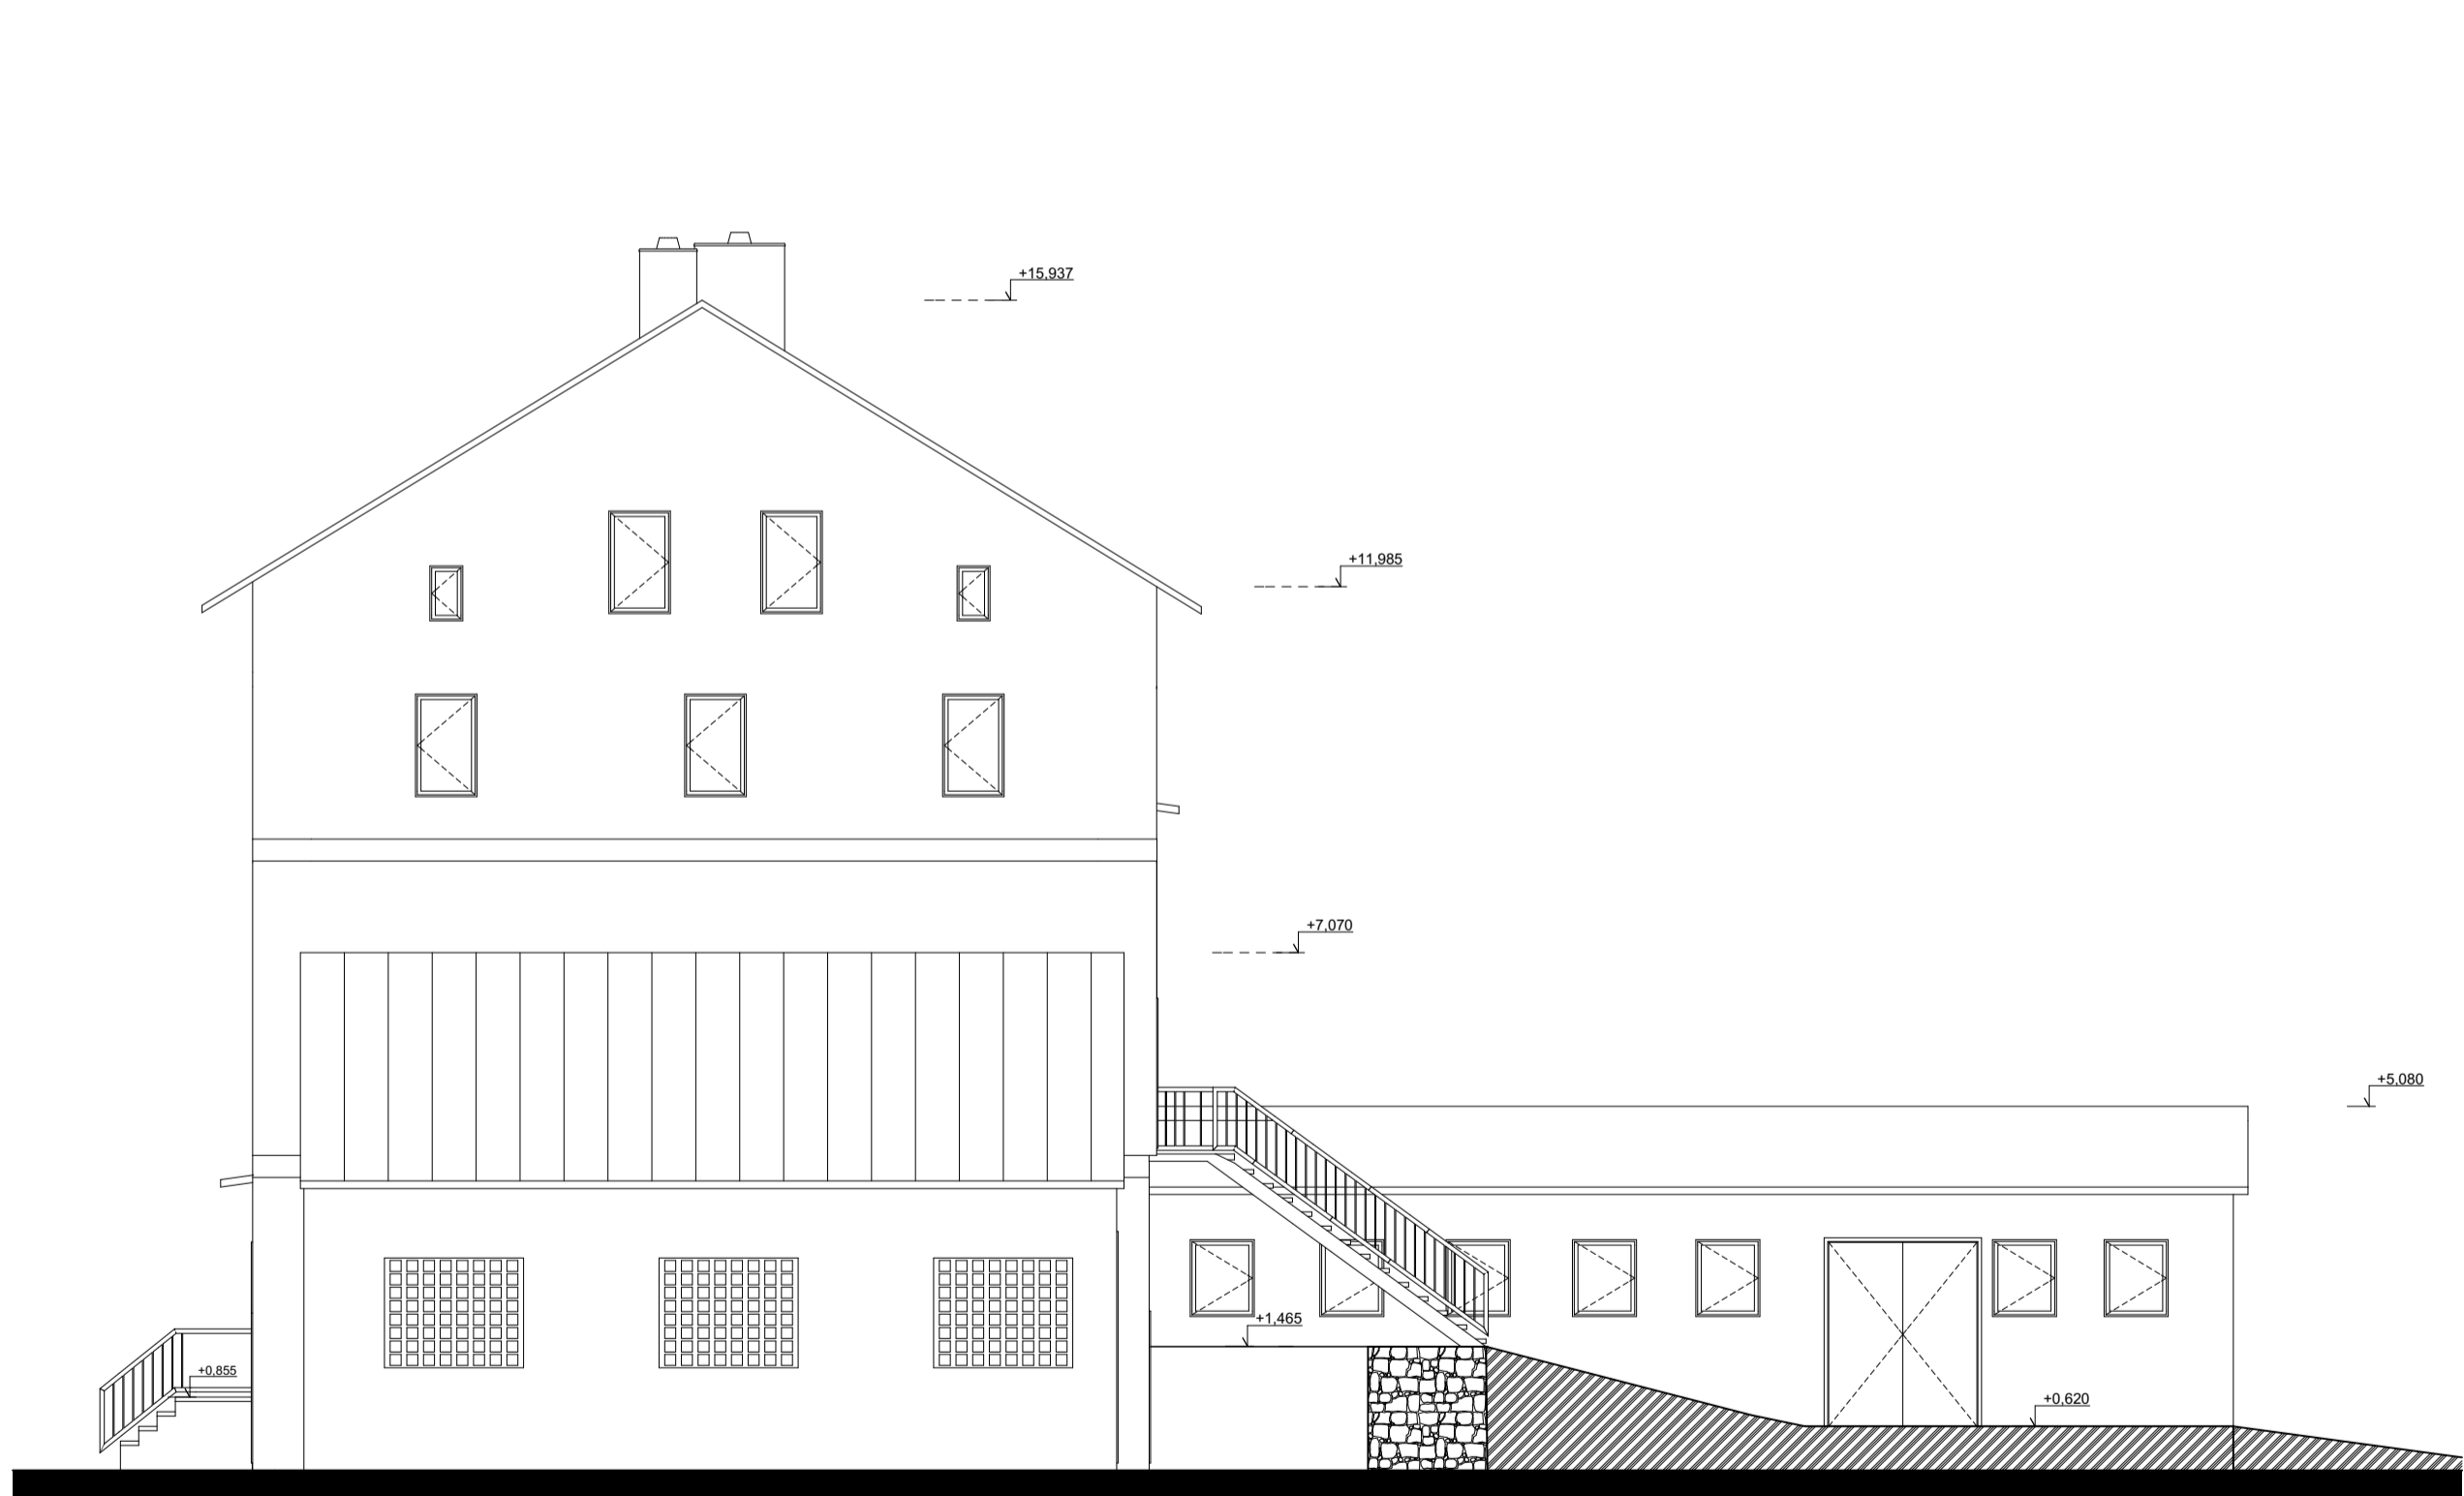

VÝŠKOVÝ SYSTÉM RELATIVNÍ  
±0,000 = podlaha v místnosti 1.01

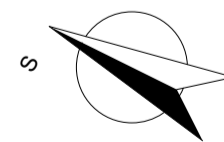

ZODPOVĚDNÝ PROJEKTANT Ing. Alena Pozlerová		VYPRACOVALA: Ing. Denisa Kalousková		KRESLILA Ing. Denisa Kalousková		otisk autorizačního razítka		
KRAJ: <b>Královéhradecký kraj</b> OBEC: <b>Trutnov</b>								
MÍSTO STAVBY: <b>Poříčí u Trutnova p.č. 33, Náchodská 33, 541 03</b>								
STAVEBNÍK: <b>Libor Hladký Foerstova 392, Trutnov, Petr Dřevíkovský Česká 167, Trutnov</b>								
AKCE: <b>STAVEBNÍ ÚPRAVY BDH KOVO s.r.o. p.č. 33, st. 87 k.ú. Poříčí u Trutnova</b>								
OBSAH: <b>D 1.1.b ARCHITEKTONICKO-STAVEBNÍ ŘEŠENÍ TECHNICKÉ POHLEDY</b>							MĚRÍTKO:	1:100
							DATUM:	06/2018
							ÚČEL:	Stav.povolení
							ČÍS. ZAK.:	
							ČÍSLO VÝKRESU:	<b>05</b>