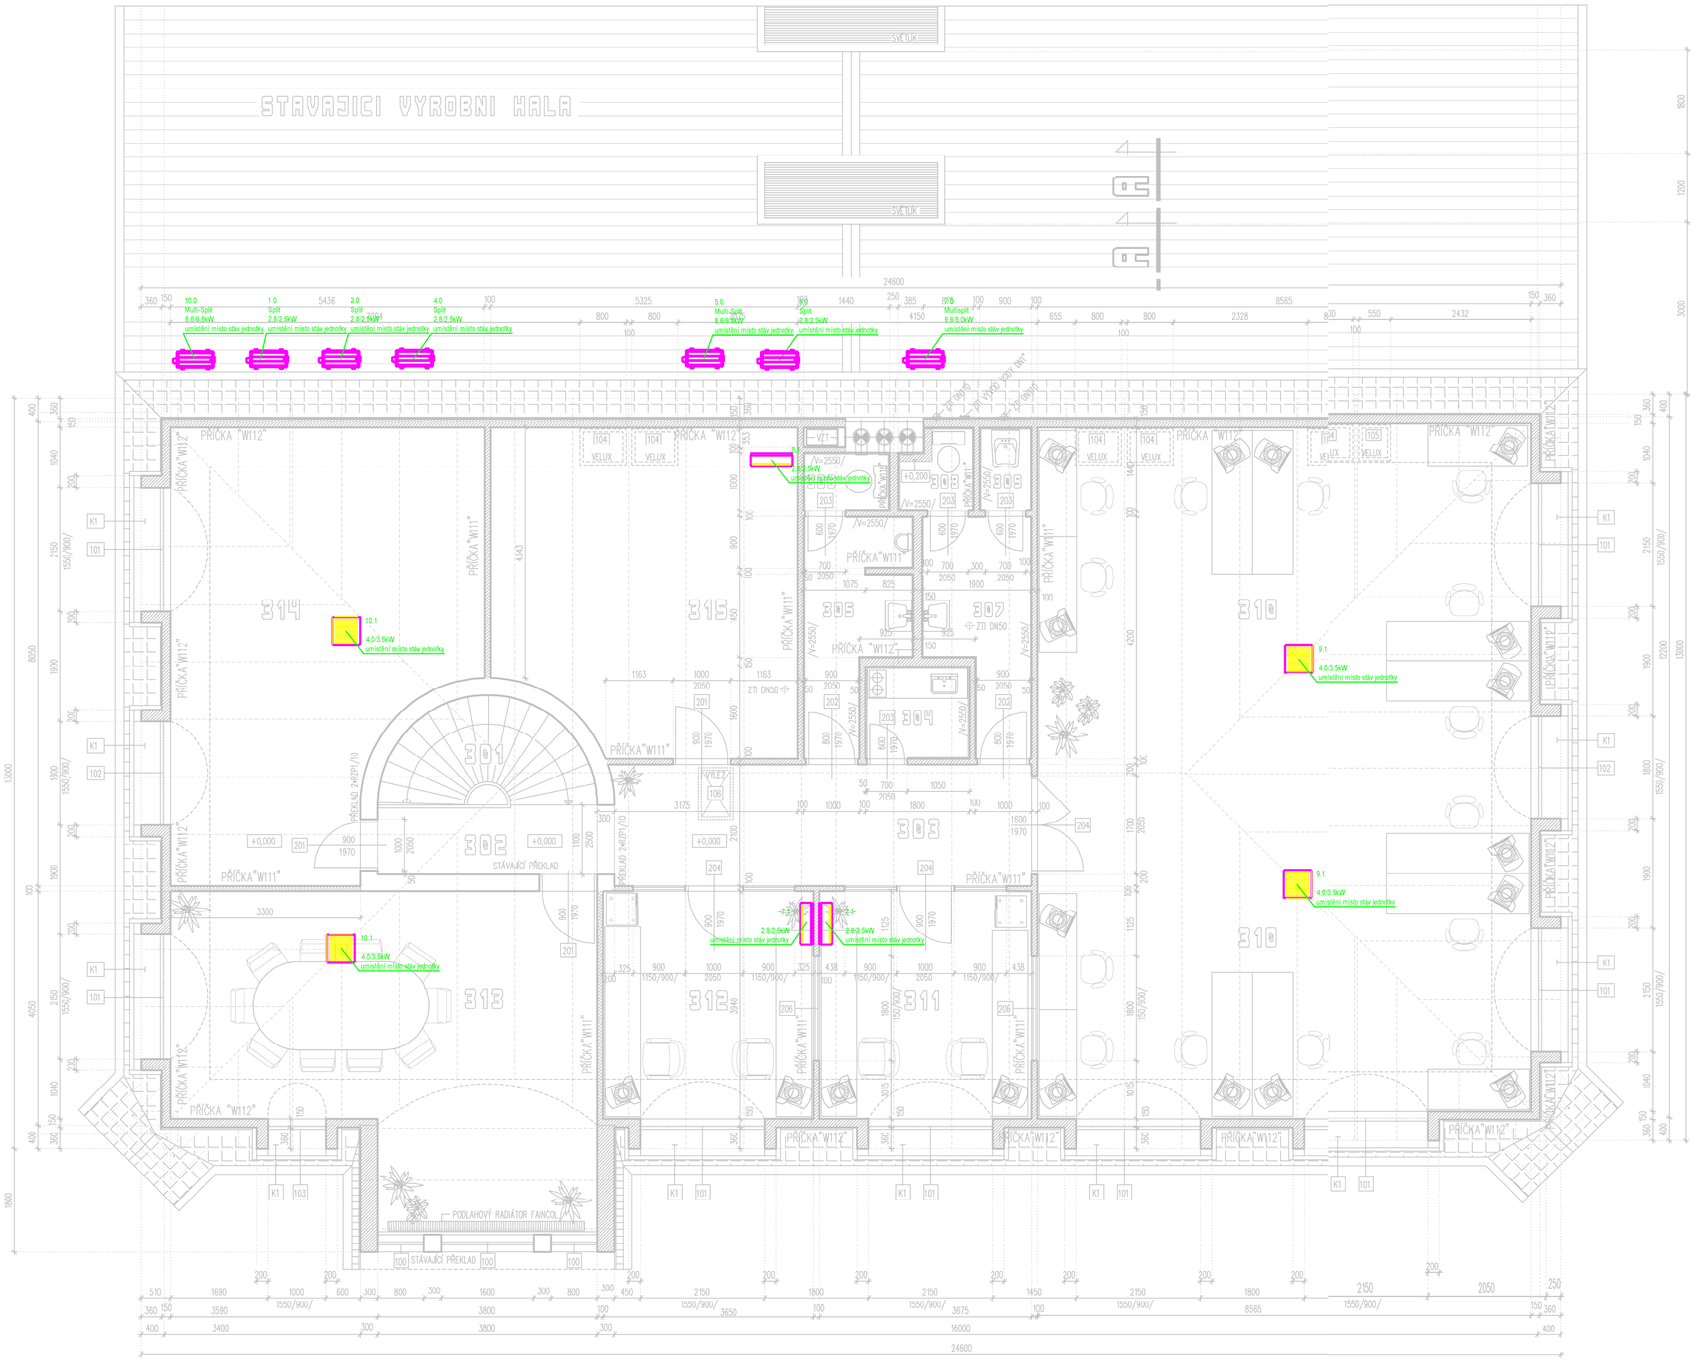

POZNÁMKY

!!!POLOHY VENKOVNÍCH JEDNOTEK JSOU POUZE ORIENTAČNÍ, PŘI MONTÁŽI NUTNO PROVĚŘIT SPRÁVNOU POZICI A ZKOORDINOVAT S NAPOJENÍM NA VNITŘNÍ JEDNOTKY!!!

Napájení venkovních jednotek bude ponecháno stávající.
Napájení vnitřních jednotek bude z venkovní jednotky (stávající)
Venkovní jednotky budou umístěny na konzolách místo stávajících jednotek.
Vnitřní jednotky budou umístěny místo stávajících jednotek.
Ovládání jednotek bude pomocí IR dálkových ovladačů.
Odvody kondenzátu budou ponechány ze stávajících jednotek.
Chladivové Cu potrubí bude ponecháno stávající. U venkovních jednotek bude potrubí přeizolováno popř. upraveno.

LEGENDA MISTNOSTI

OZNACENÍ	NAZEV MISTNOSTI		PLOCHA	UPRAVA PODLAHY	UPRAVA STEN	ZVLASTNI UPRAVA STEN	UPRAVA STROPU
301	STAVAJICI SCHODISTE		5,20	STÁVAJÍCÍ KERAMICKÁ DLAŽBA	BEZ OPRAVY	STÁVAJÍCÍ KERAMICKÁ DLAŽBA	BEZ OPRAVY
302	PODESTA	50	4,60	OPRAVA KERAMICKÉ DLAŽBY	OPRAVA OMÍTKY TEKUTÉ +MALBA 2xPRIMALEX PLUS	KERAMICKÝ SOKLÍK V.100MM	OPRAVA OMÍTKY TEKUTÉ +MALBA 2xPRIMALEX PLUS
303	CHODBA	15	15,30	KERAMICKÁ DLAŽBA TAURUS 300x300x8 PROTISKLUZOVÁ DLE VÝBĚRU INVESTORA	KLADRIT SADROKARTON +MALBA 2xPRIMALEX PLUS	KERAMICKÝ SOKLÍK V.100MM	KLADRIT SADROKARTON +MALBA 2xPRIMALEX PLUS
304	KUCHYNKA	15	3,00	KERAMICKÁ DLAŽBA TAURUS 300x300x8 PROTISKLUZOVÁ DLE VÝBĚRU INVESTORA	KERAMICKÝ OBKLAD V.2100MM OBKLAD DLE VÝBĚRU INVESTORA	------	KLADRIT SADROKARTON +MALBA 2xPRIMALEX PLUS
305	PREDSIN WC	15	6,40	KERAMICKÁ DLAŽBA TAURUS 300x300x8 PROTISKLUZOVÁ DLE VÝBĚRU INVESTORA	KERAMICKÝ OBKLAD V.2100MM OBKLAD DLE VÝBĚRU INVESTORA	------	KLADRIT SADROKARTON +MALBA 2xPRIMALEX PLUS
306	WC- MUZI	15	1,90	KERAMICKÁ DLAŽBA TAURUS 300x300x8 PROTISKLUZOVÁ DLE VÝBĚRU INVESTORA	KERAMICKÝ OBKLAD V.2100MM OBKLAD DLE VÝBĚRU INVESTORA	------	KLADRIT SADROKARTON +MALBA 2xPRIMALEX PLUS
307	PREDSIN WC	15	6,40	KERAMICKÁ DLAŽBA TAURUS 300x300x8 PROTISKLUZOVÁ DLE VÝBĚRU INVESTORA	KERAMICKÝ OBKLAD V.2100MM OBKLAD DLE VÝBĚRU INVESTORA	------	KLADRIT SADROKARTON +MALBA 2xPRIMALEX PLUS
308	WC- ZENY	15	1,90	KERAMICKÁ DLAŽBA TAURUS 300x300x8 PROTISKLUZOVÁ DLE VÝBĚRU INVESTORA	KERAMICKÝ OBKLAD V.2100MM OBKLAD DLE VÝBĚRU INVESTORA	------	KLADRIT SADROKARTON +MALBA 2xPRIMALEX PLUS
309	UKLID	15	1,40	KERAMICKÁ DLAŽBA TAURUS 300x300x8 PROTISKLUZOVÁ DLE VÝBĚRU INVESTORA	KERAMICKÝ OBKLAD V.2100MM OBKLAD DLE VÝBĚRU INVESTORA	------	KLADRIT SADROKARTON +MALBA 2xPRIMALEX PLUS
310	KANCELAR	93	98,20	PLOVOUCÍ LAMINOVÁ PODLAHA PEDIG MITAKE SVĚTLÉHO DUBU	KLADRIT SADROKARTON +MALBA 2xPRIMALEX PLUS	DŘEVĚNÝ DUBOVÝ SOKLÍK	KLADRIT SADROKARTON +MALBA 2xPRIMALEX PLUS
311	KANCELAR	93	15,00	PLOVOUCÍ LAMINOVÁ PODLAHA PEDIG MITAKE SVĚTLÉHO DUBU	KLADRIT SADROKARTON +MALBA 2xPRIMALEX PLUS	DŘEVĚNÝ DUBOVÝ SOKLÍK	KLADRIT SADROKARTON +MALBA 2xPRIMALEX PLUS
312	KANCELAR	93	14,80	PLOVOUCÍ LAMINOVÁ PODLAHA PEDIG MITAKE SVĚTLÉHO DUBU	KLADRIT SADROKARTON +MALBA 2xPRIMALEX PLUS	DŘEVĚNÝ DUBOVÝ SOKLÍK	KLADRIT SADROKARTON +MALBA 2xPRIMALEX PLUS
313	ZASEDACKA	93	37,50	PLOVOUCÍ LAMINOVÁ PODLAHA PEDIG MITAKE SVĚTLÉHO DUBU	KLADRIT SADROKARTON +MALBA 2xPRIMALEX PLUS	DŘEVĚNÝ DUBOVÝ SOKLÍK	KLADRIT SADROKARTON +MALBA 2xPRIMALEX PLUS
314	SPISOVNA	93	38,30	PODLAHOVINA MARMOLEUM (PASTY) DLE VÝBĚRU INVESTORA	KLADRIT SADROKARTON +MALBA 2xPRIMALEX PLUS	SOKLÍK PVC	KLADRIT SADROKARTON +MALBA 2xPRIMALEX PLUS
315	SKLAD	93	30,50	PODLAHOVINA MARMOLEUM (PASTY) DLE VÝBĚRU INVESTORA	KLADRIT SADROKARTON +MALBA 2xPRIMALEX PLUS	SOKLÍK PVC	KLADRIT SADROKARTON +MALBA 2xPRIMALEX PLUS

LEGENDA HMOT

- STÁVAJÍCÍ ZDIVO Z TVÁRNIC YPOR NA TMEL
- STÁVAJÍCÍ ZDIVO A KONSTRUKCE K VYBOURÁNÍ
- NOVÉ SADROKARTONOVÉ PŘÍČKY KNAUF A STĚNY MIKYŘ

POZNAMKA

- SKLADBY OZNAČENÝCH SÁDROKARTONOVÝCH PŘÍČEK A JEJICH SPECIFIKACE VIZ. PŘÍLOHA Č.B.3
- SKLADBY OZNAČENÝCH PODLAH VIZ. PŘÍLOHA Č.B.3
- OZNAČENÉ VNITŘNÍ A VNĚJŠÍ VÝPLNĚ A PŘEKLADY JSOU SPECIFIKOVÁNY V PŘÍLOZE Č.B.2
- OZNAČENÝ ŘEZ A-A VIZ. PŘÍLOHA Č.B.5

Vypracoval: Bc.Stýblo Jaromír	Odp. projektant: Bc.Stýblo Jaromír	Kontroloval: Pálka Miroslav
Kreslil: Bc.Stýblo Jaromír		

Investor:
MAUTING s.r.o., Mikulovská 362, 619 42 Valtice

Akce:
Výměna klimatizací
v administrativní budově

Obsah:
Půdorys 3.NP

TZpro, s.r.o.
Drnovice 718, 683 04
IČ: 03760588
DIČ: CZ03760588

č. zakázky

datum: červenec 2019

stupeň PD: DSP

Měřítko: 1:50

Č. PARÉ