



FVE 76,56 kWp Maunting s.r.o., Valtice - schéma zapojení rozvaděče R-FVE část AC

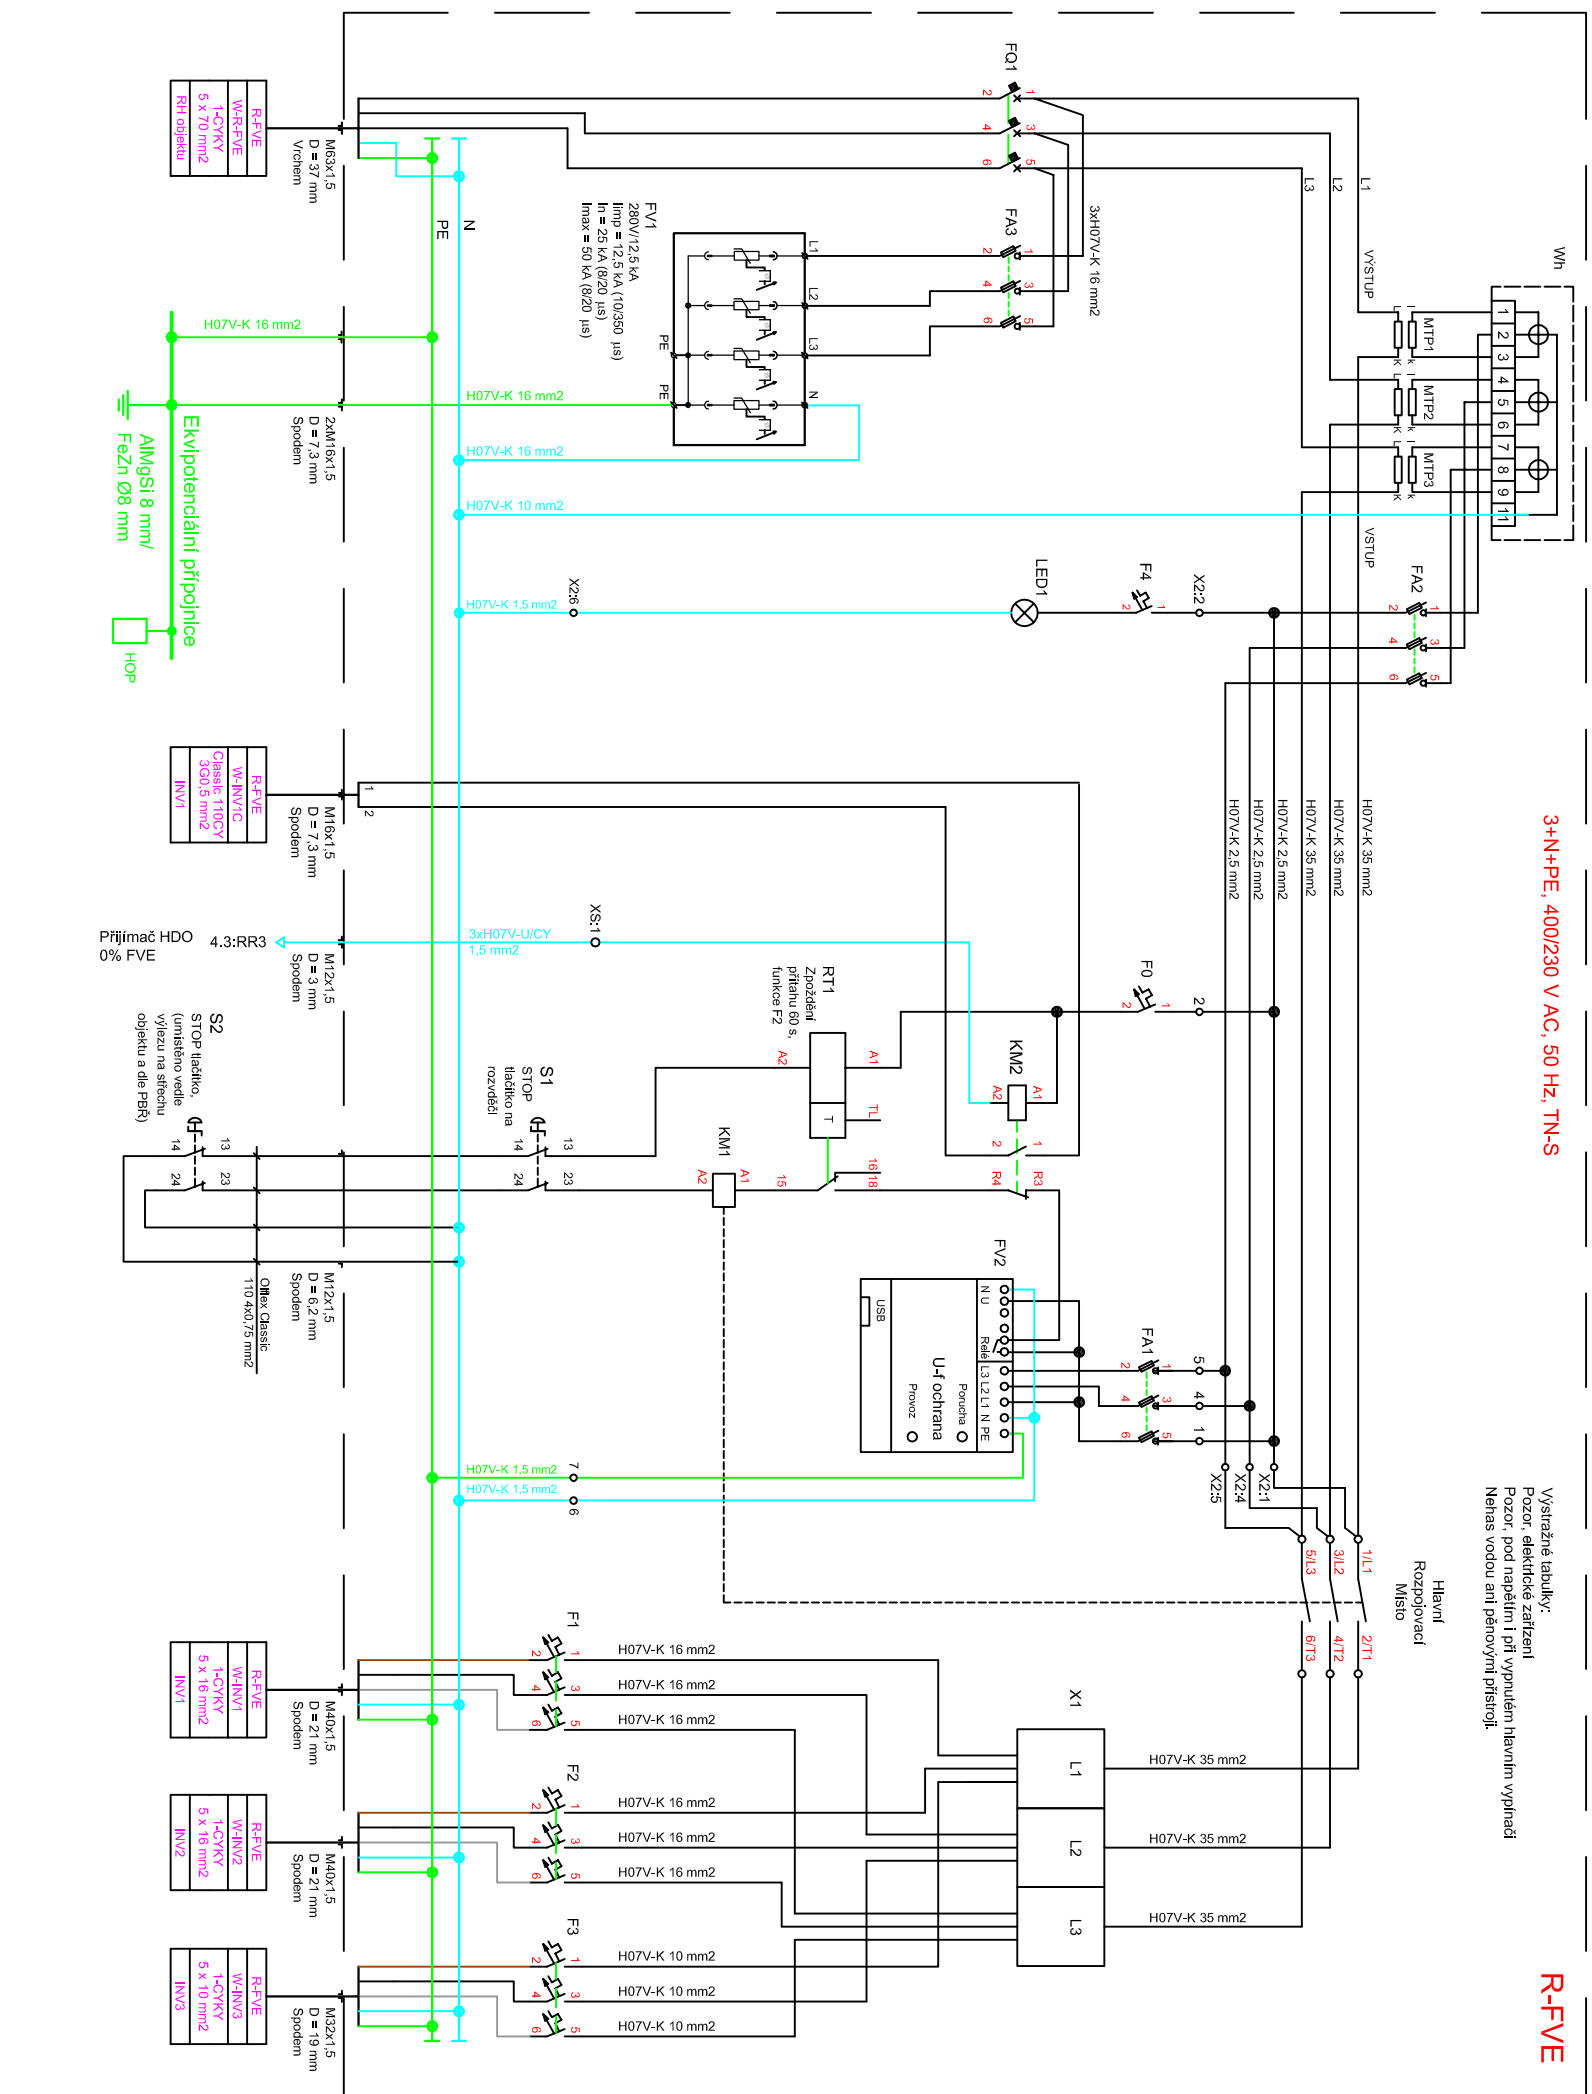

Seznam materiálu:

Rozvaděč 4x skříní, rozměr 6x3xH1 = 800x1200x400 mm, IP65, IK10, RAL 7035	1 ks
F1 2, jistič 3-fáz., 50 A, char. B	2 ks
F3 jistič 3-fáz., 32 A, char. B	1 ks
F01 jistič 3-fáz., IP = 125 A, char. D	1 ks
K01 svýzac 150 A, ovl. cívka 230 V AC	1 ks
K02 svýzac 20 A, NO+NC kontakt, ovl. cívka 230 V AC	1 ks
Wh 3-fáz. elektroměr, 4-kvadrantový	1 ks
MTP1, 2, 3 150 A, tř. přesnosti 0,5S, 5 VA úředně ověřený	3 ks
F41, F42 pojistkový odpínač se signalizací 3-pól., 10x38 mm	2 ks
Pojistková vůžka 2 A 9G, vel. 10x38 mm, pro F41, F42	6 ks
F43 pojistkový odpínač se signalizací 3-pól., 22x58 mm	1 ks
Pojistková vůžka 63 A 9G, vel. 22x58 mm pro F43	3 ks
FV1 přepěťová ochrana 280V/12,5kVA AC	1 ks
FV2 UL napěťová a frekvenční ochrana, dvousměrná	1 ks
F0, F4 jistič 1-fáz., 2 A, char. B	2 ks
RTT časové relé	1 ks
LED systémové svítidlo 230 V AC	1 ks
S1 STOP tlačítko na dveře rozvaděče 2xNC kontakt	1 ks
S2 STOP tlačítko hřívce, 2xNC kontakt	1 ks
Svorkovnice X1, mustek, U = 1000 V AC, In = 320 A	3 ks
Svorkovnice X2	1 ks
Svorka šedá 2,5 mm ² , 4-vodňová	5 ks
Svorka modrá 2,5 mm ² , 4-vodňová	1 ks
Svorka zelenožlutá 2,5 mm ² , 4-vodňová	1 ks
Koncový kryt svorek 2,5 mm ²	1 ks
Svorkovnice XS	1 ks
Svorka šedá 1,5 mm ² , 2-vodňová	1 ks
Koncový kryt svorek 1,5 mm ²	1 ks
Vývodka včelní matice M12x1,5	2 ks
Vývodka včelní matice M16x1,5	3 ks
Vývodka včelní matice M32x1,5	1 ks
Vývodka včelní matice M40x1,5	2 ks
Vývodka včelní matice M63x1,5	1 ks

Kontrolovali:		Ing. Dušan Černý		projekt1980 s.r.o. Viniční 3067/240 615 00 Brno		
Schválili:						
Vyrabovali:		Ing. Dušan Černý				
Region		Jihomoravský kraj		IČ: 03203298		
				č.paré		
Investor		Mauting s.r.o., Mikulovská 362, 691 42 Valtice		datum		26.9.2019
				stůpeň		
AKCE		FVE 76,56 kWp - Mauting s.r.o., Valtice		č.zakázky		02/2019
				měřítko		č.výkresu
Název		Schéma zapojení rozvaděče R-FVE část AC				04,2