


FVE 76,56 kWp Mauntyng s.r.o., Valtice - schéma propojení R-FVE, RH a RE rozvaděče

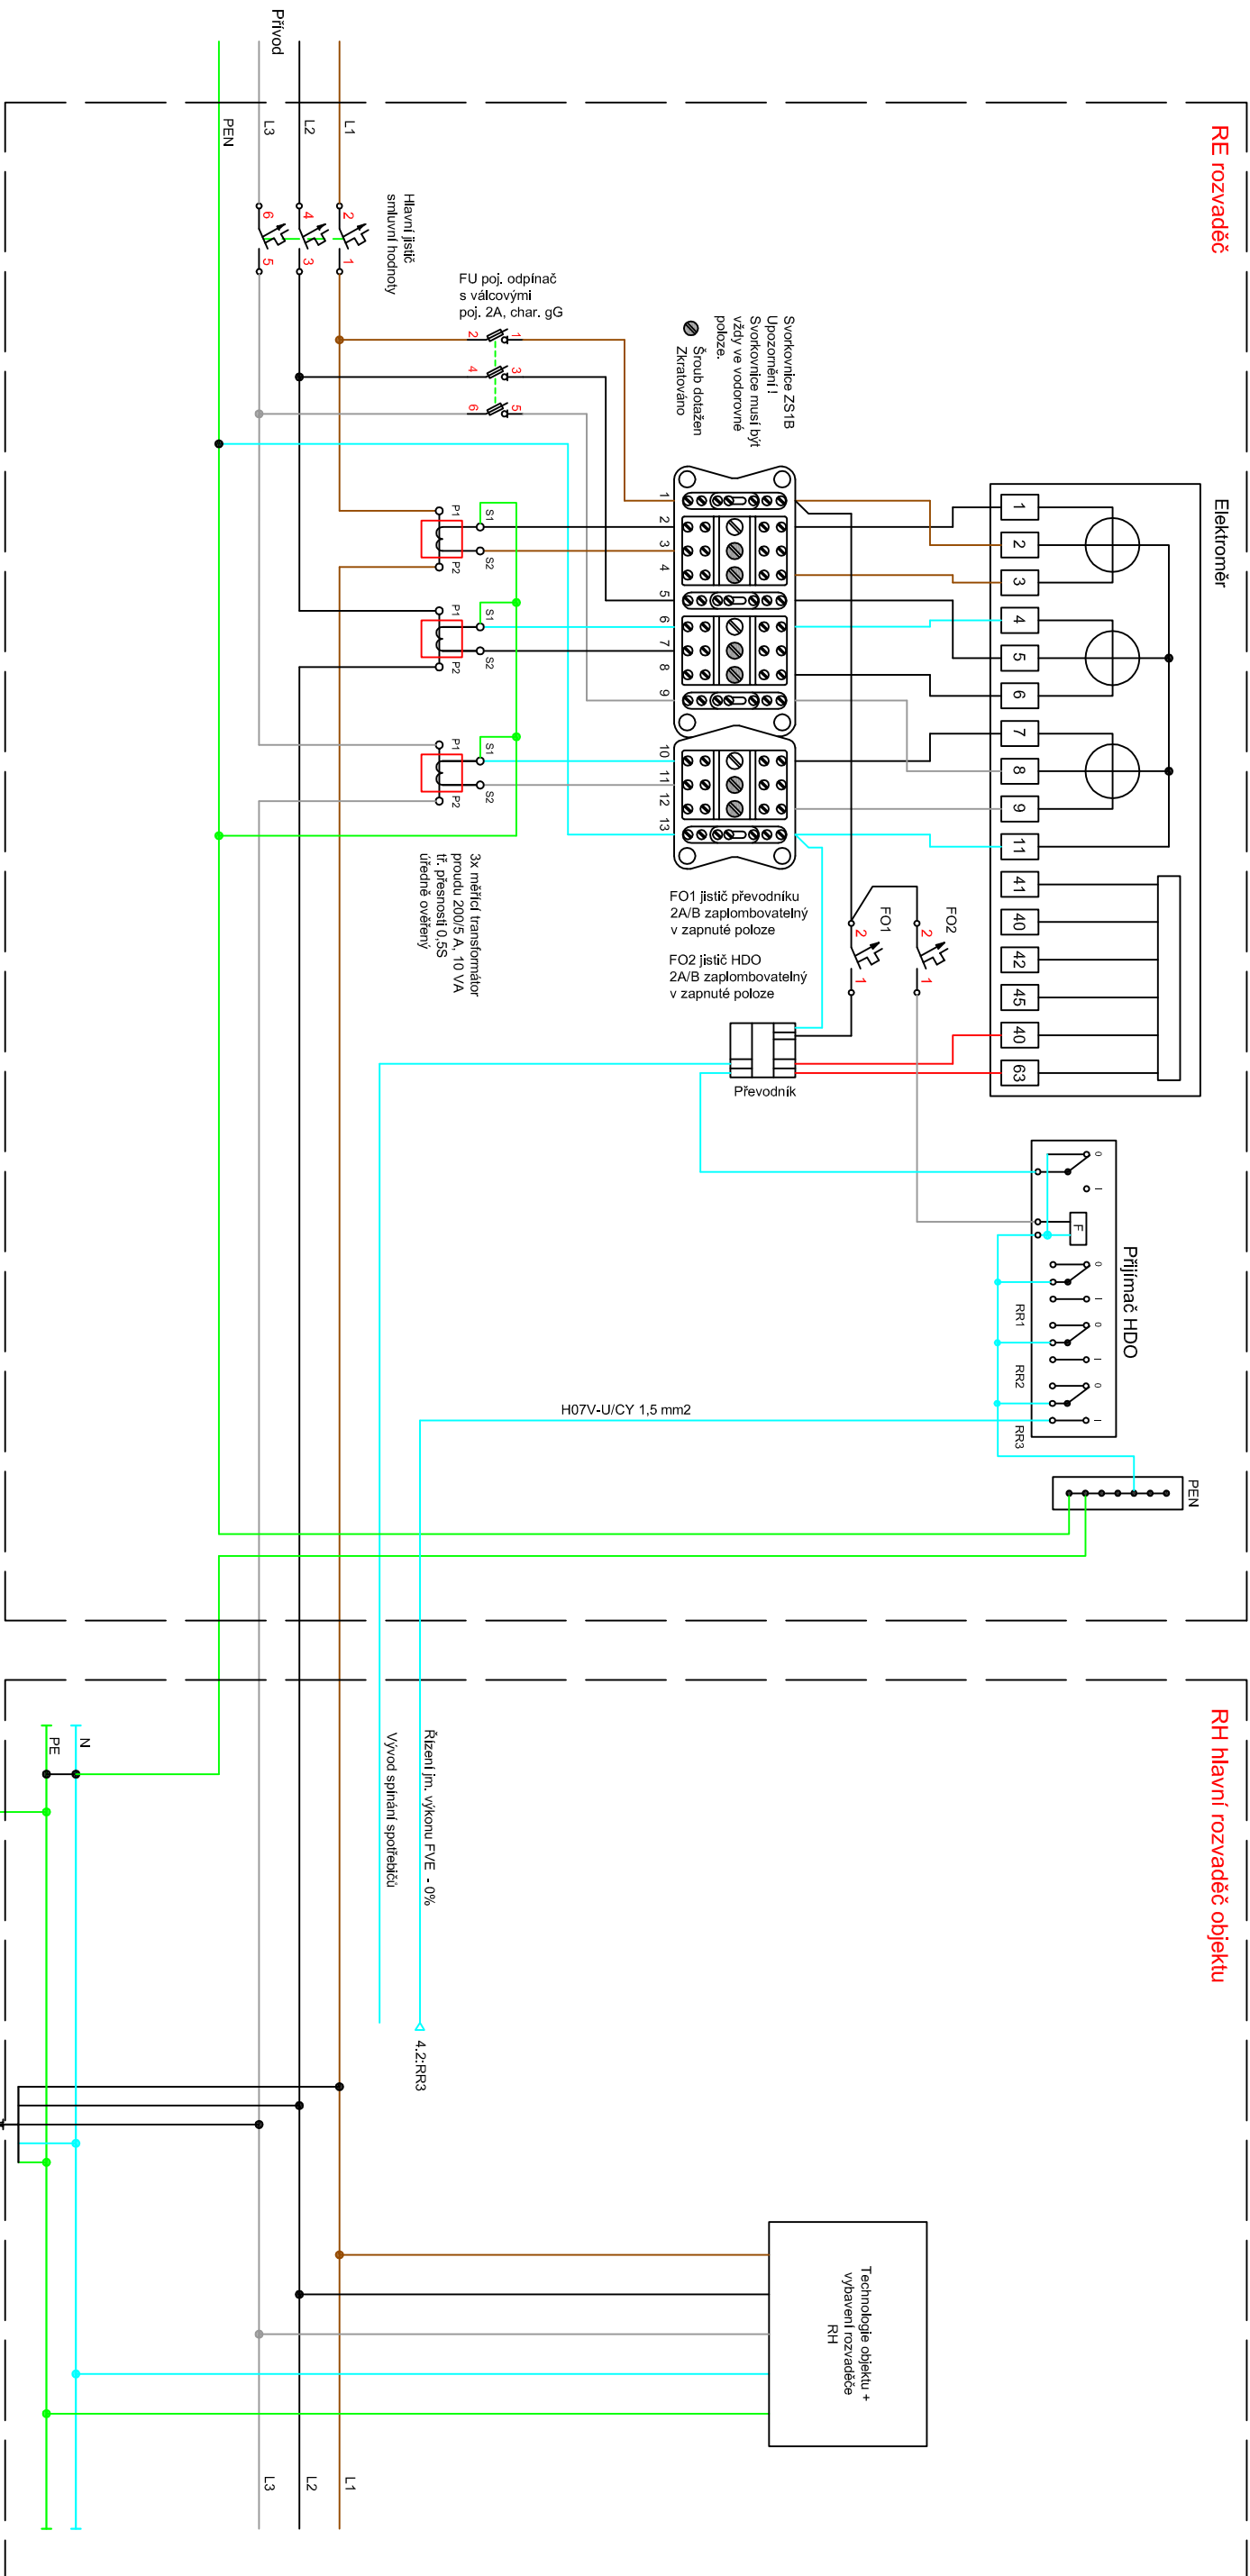

Rozvodná soustava:
DC: 2 - 1000V / IT
AC: 1+N+PE, 50 Hz, 230 V / TN-S
AC: 3+N+PE, 50 Hz, 400 V / TN-S


Ochrana před nebezpečným dotykovým napětím - provedena automatickým odpojením od zdroje a pospojováním dle ČSN 33 2000-4-41 ed.2 (IEC 364-4-1).

ČSN 33 2000-7-712 ed. 2. (Elektrické instalace budov-část 7-712: Zařízení jednotúčelová a ve zvláštních objektech – Solární fotovoltaické (PV) napájecí systémy)

Seznam materiálu:

RH rozváděč
Vývodka včetně matice M63x1.5

RE rozvaděč
FO1, FO2 jistič 1-fáz., 2A, char. E
FU pojistkový odpínač 3-pól.
Válcová pojistková vložka 2 A gG

Kontroloval:		Ing. Dušan Černý		projekt1980 s.r.o. Vinčín 3067/240 615 00 Brno		
Schválil:						
Vypracoval:		Ing. Dušan Černý				
Region		Jihomoravský kraj				
Investor		Mauiing s.r.o., Mikulovská 362, 691 42 Valtice		č.pará		
AKCE		FVE 76,56 kWp - Mauiing s.r.o., Valtice				
Název	Schéma propojení R-FVE, RH a RE rozvaděče					