





A1	stolová sestava	místnost - 111
-----------	-----------------	----------------

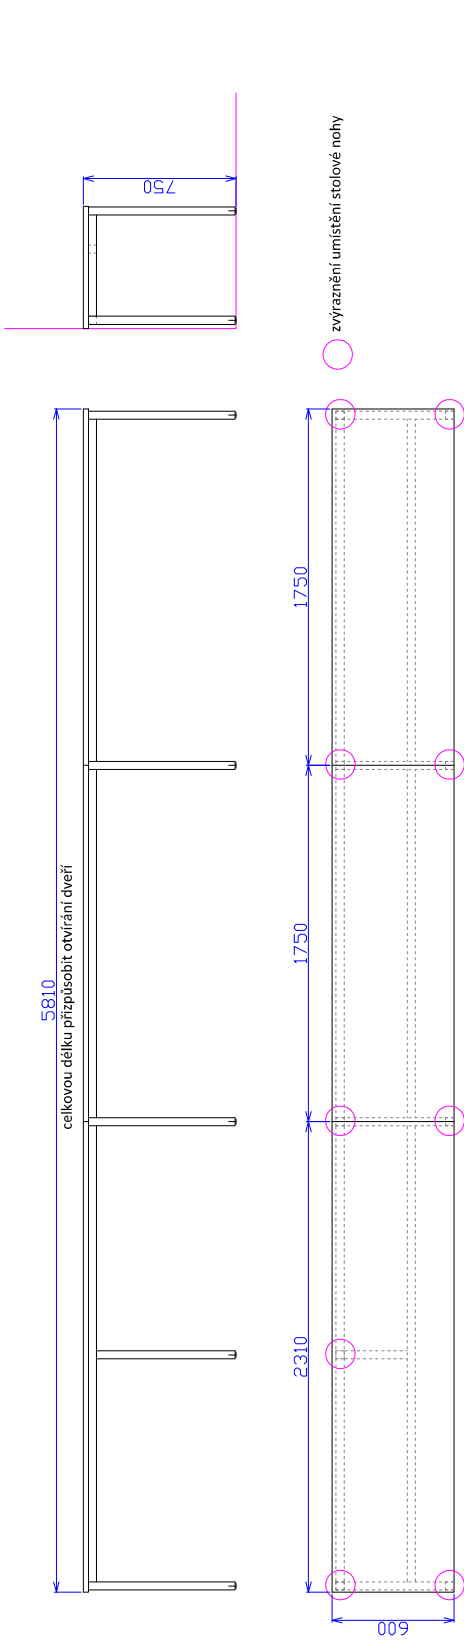


A2	stolová sestava	místnost - 111
-----------	-----------------	----------------

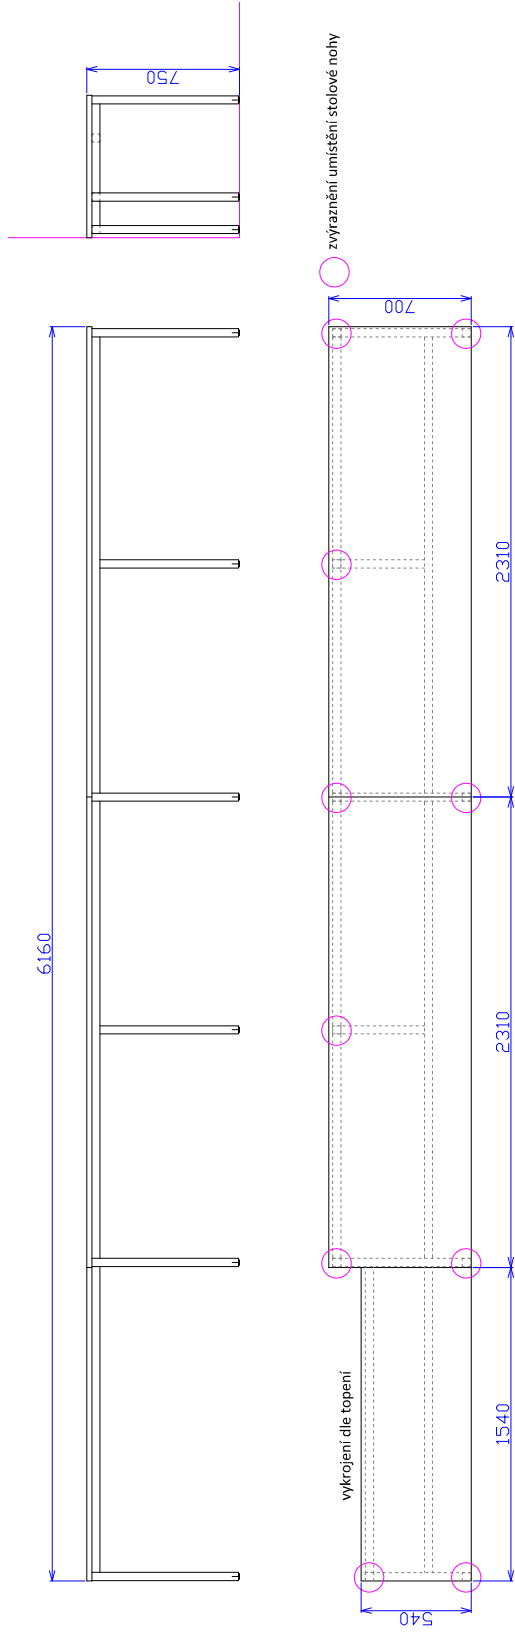


A3	stolová sestava	místop - 114
-----------	-----------------	--------------

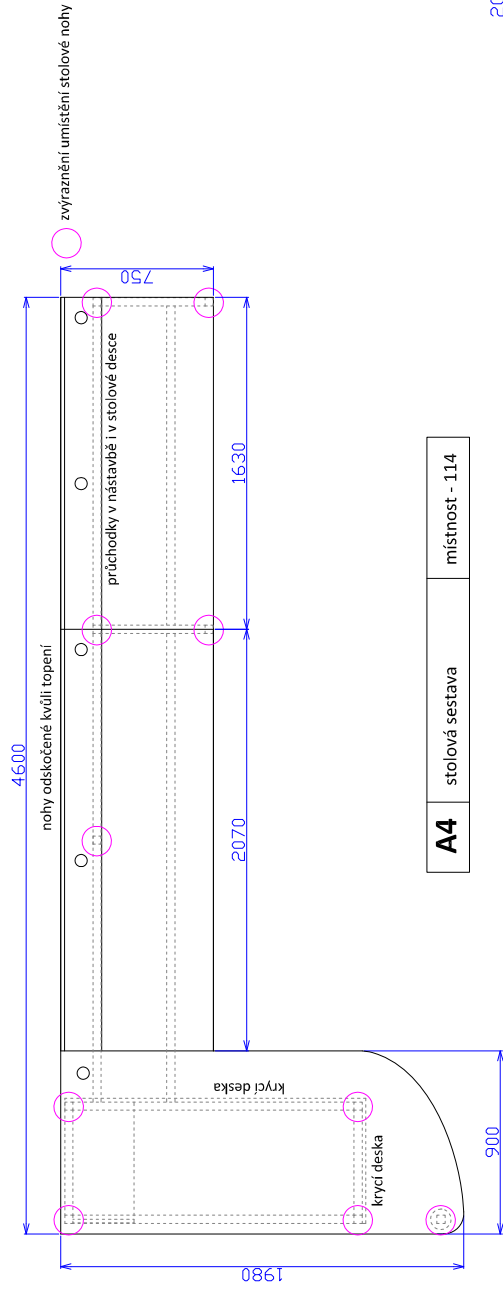
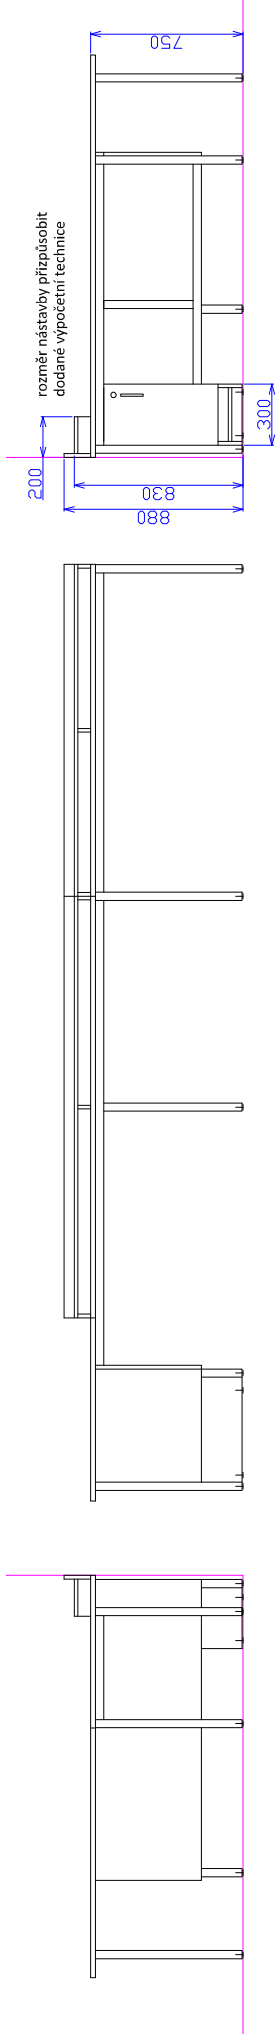


A4	stolová sestava	místop - 114
-----------	-----------------	--------------

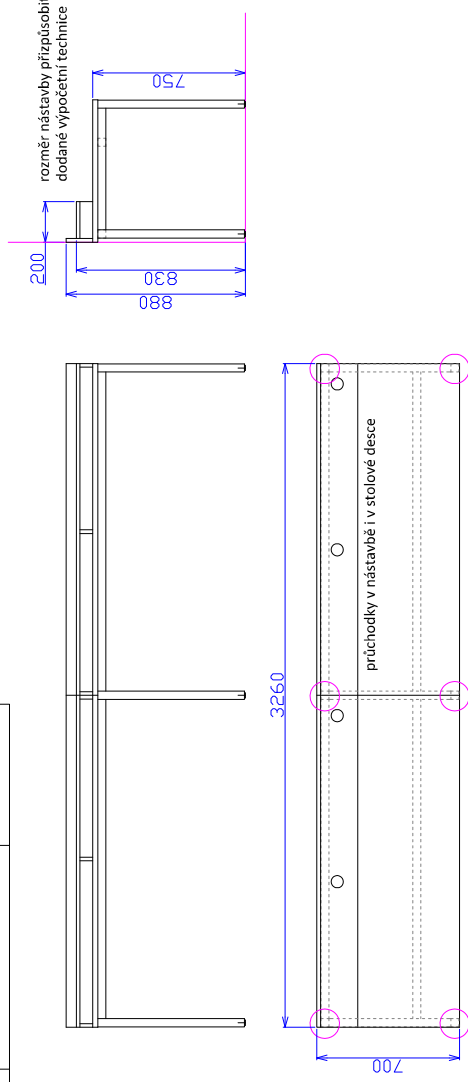


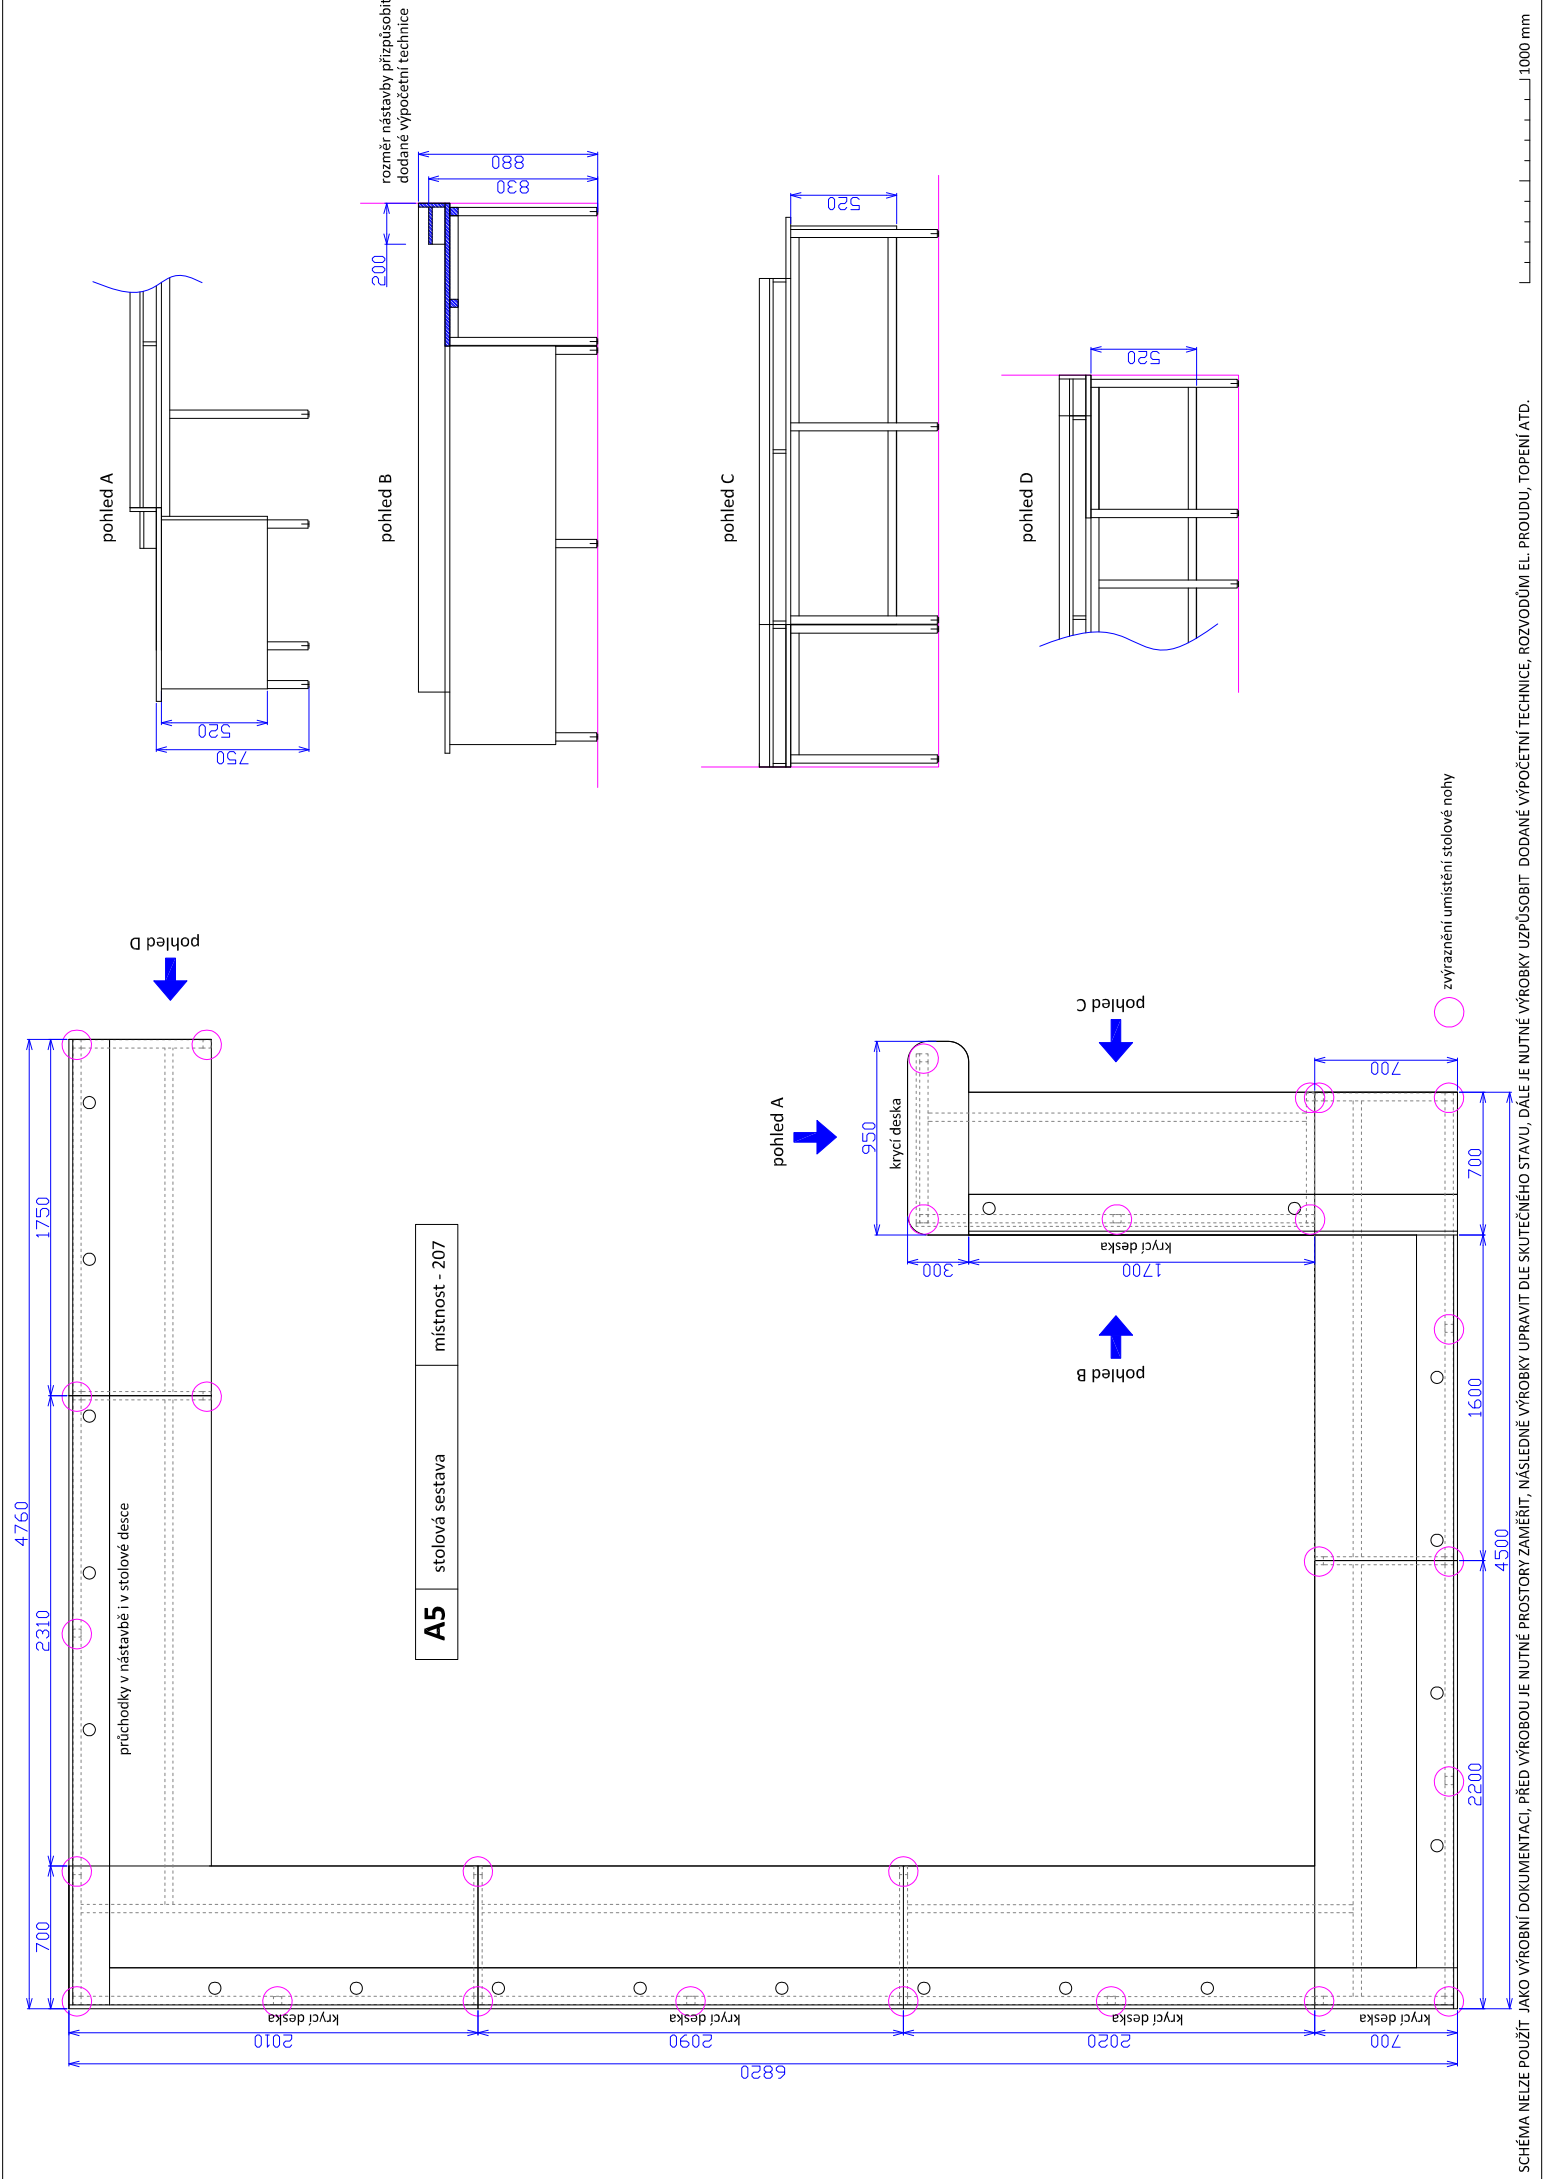


A6	stolová sestava	místnost - 207
-----------	-----------------	----------------

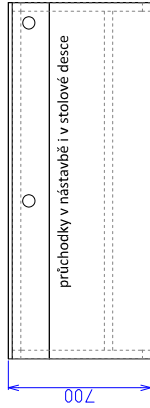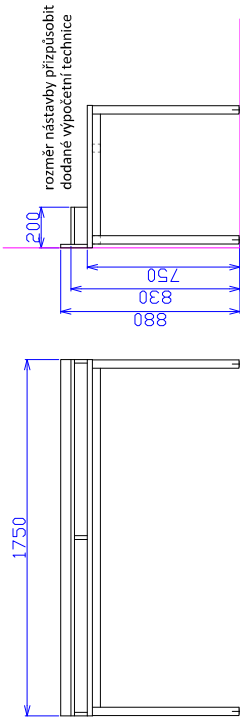

A7	katedra	místnost - 210
-----------	---------	----------------

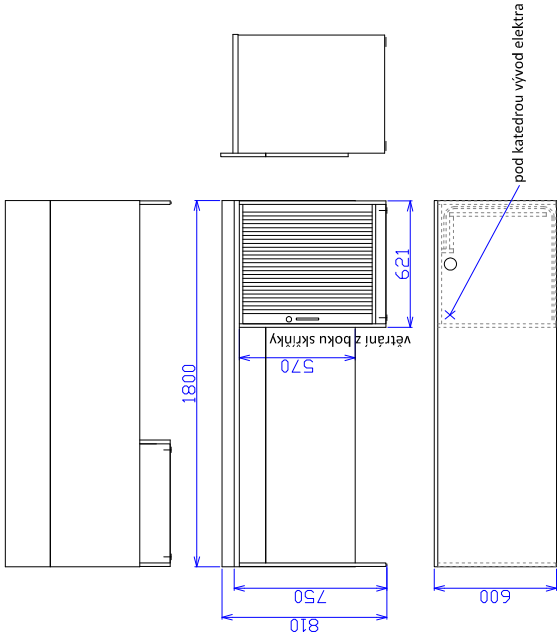


A11	stůl	místnost - 210
------------	------	----------------

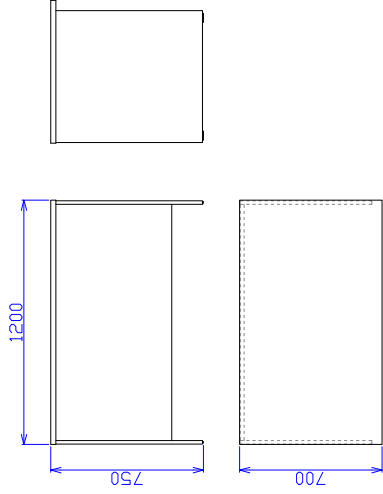


A8	žákovská lavice	místnost - 210
-----------	-----------------	----------------


umístění háčků a průchodů pro sluchátka bude různé dle postavení stolu vůči jinému nábytku - A10, A11

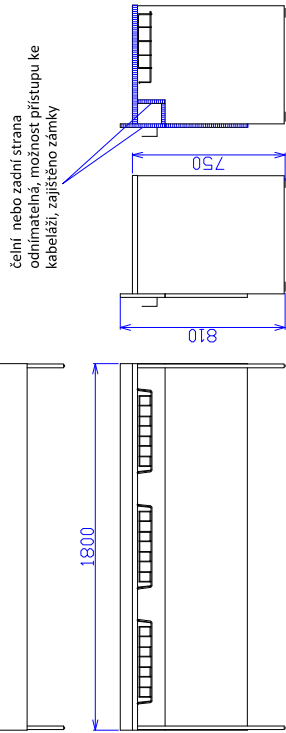


A9	žákovská lavice	místnost - 210
-----------	-----------------	----------------

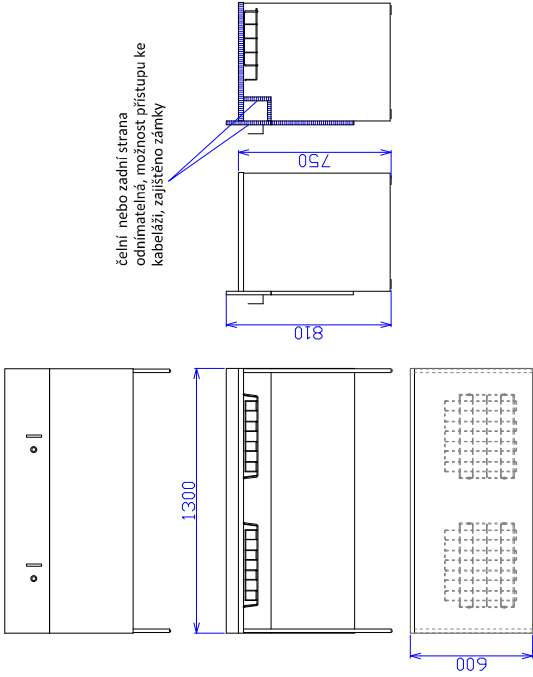


A10	rohová lavice	místnost - 210
------------	---------------	----------------

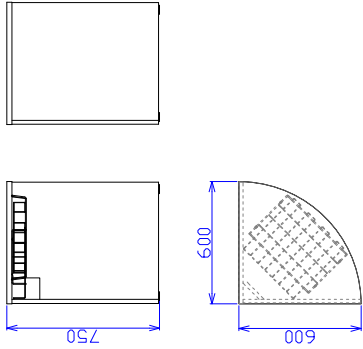


A12	katedra	místenost - 310
------------	---------	-----------------

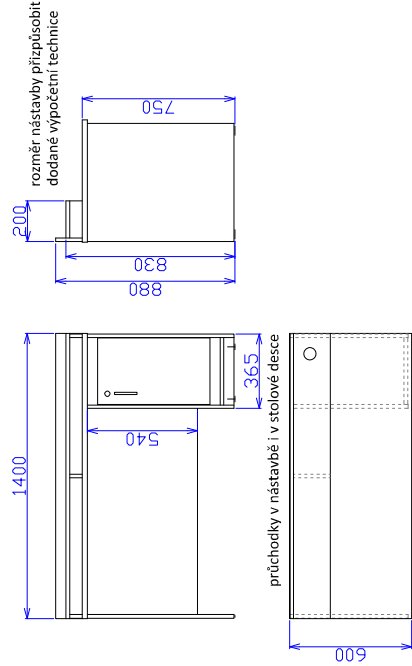


A13	řákovská lavice	místenost - 310
------------	-----------------	-----------------

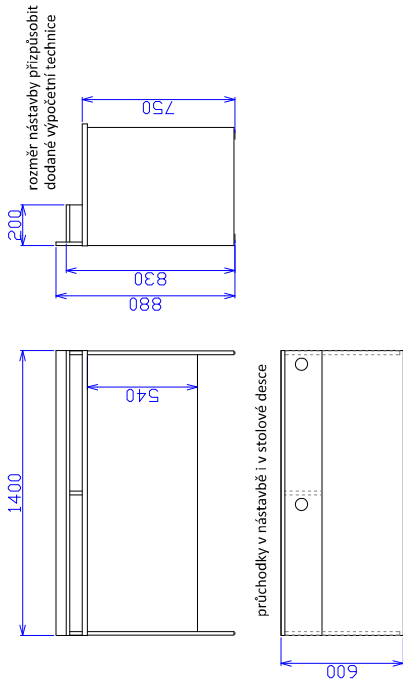


A14	řákovská lavice	místenost - 310
------------	-----------------	-----------------

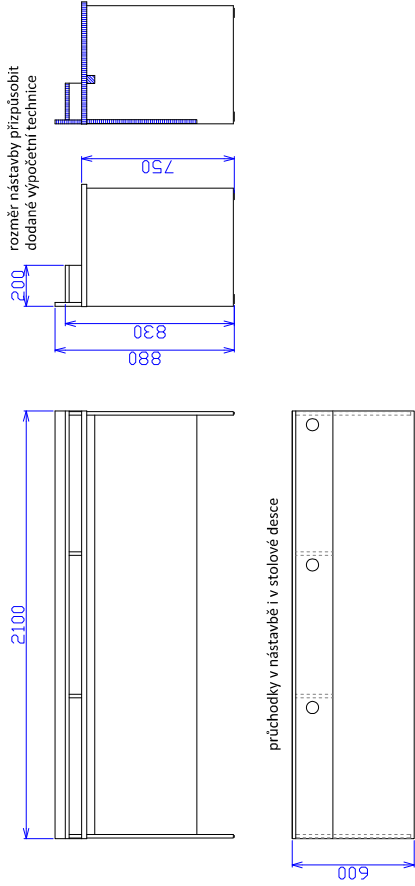


A15	stůl	místenost - 310
------------	------	-----------------

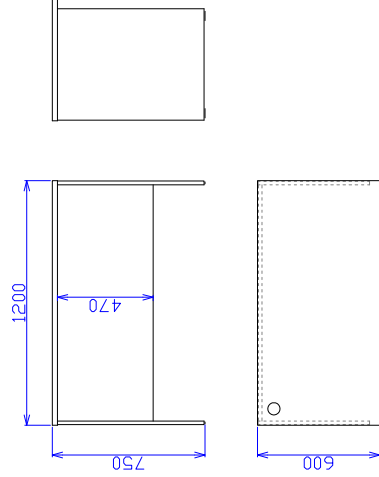


B1	police	místnost - 111
-----------	--------	----------------

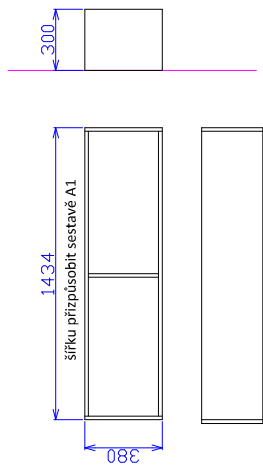


B2	skříň	místnost - 114
-----------	-------	----------------

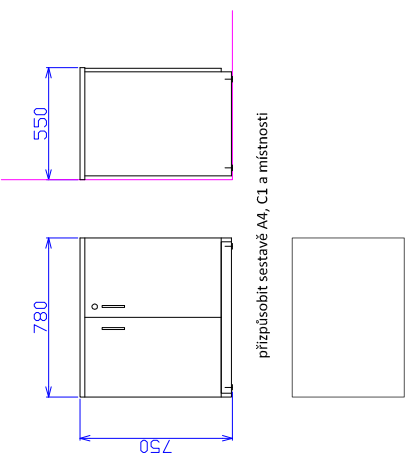


B3	skříň	místnost - 207
-----------	-------	----------------

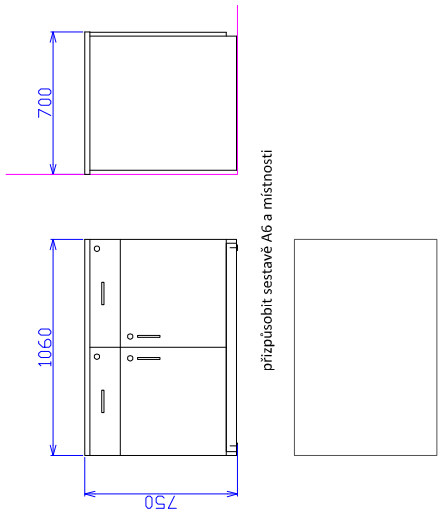


B4	skříň	místnost - 210, 310
-----------	-------	---------------------

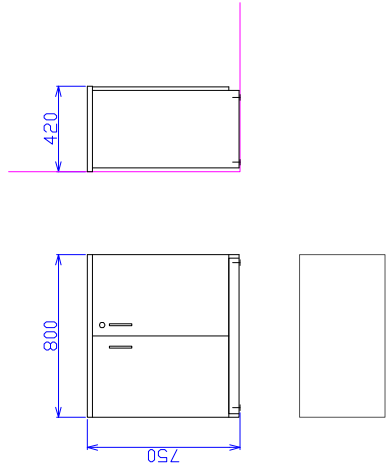


C1	kryt radiátoru	místnost - 114
-----------	----------------	----------------

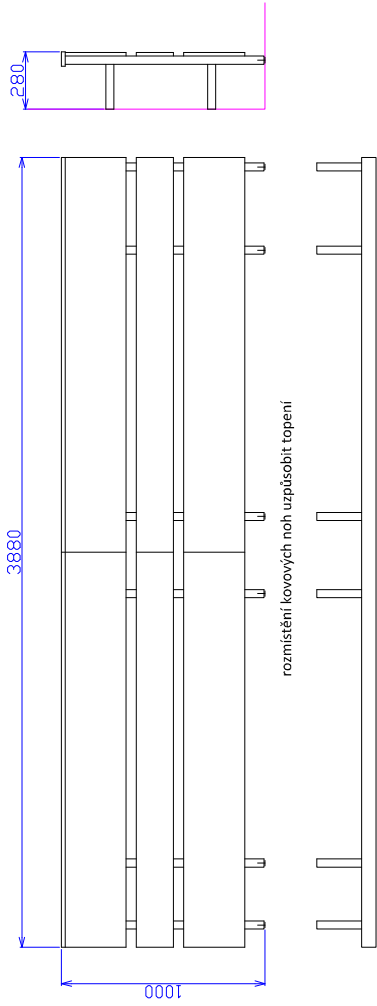

C2	obklad stěny	místnost - 310
-----------	--------------	----------------

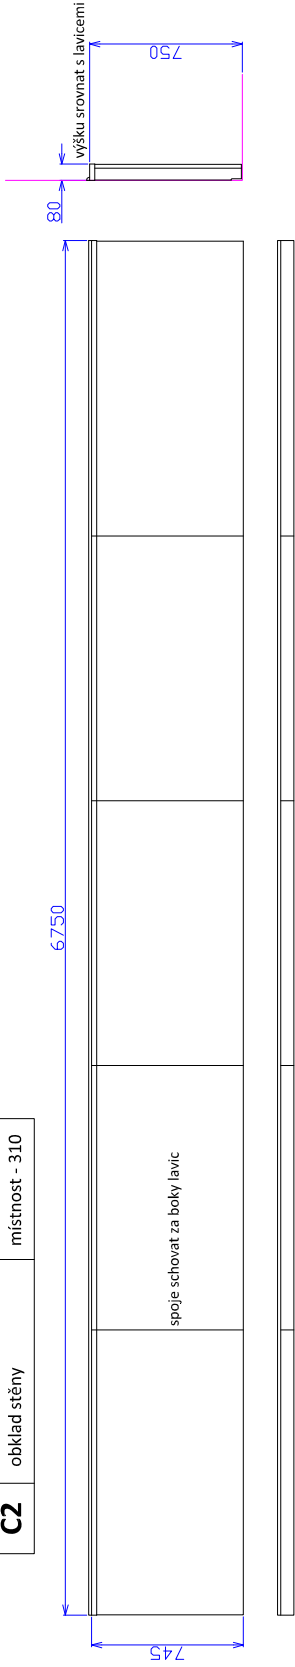

C3	kryt radiátoru	místnost - 310
-----------	----------------	----------------

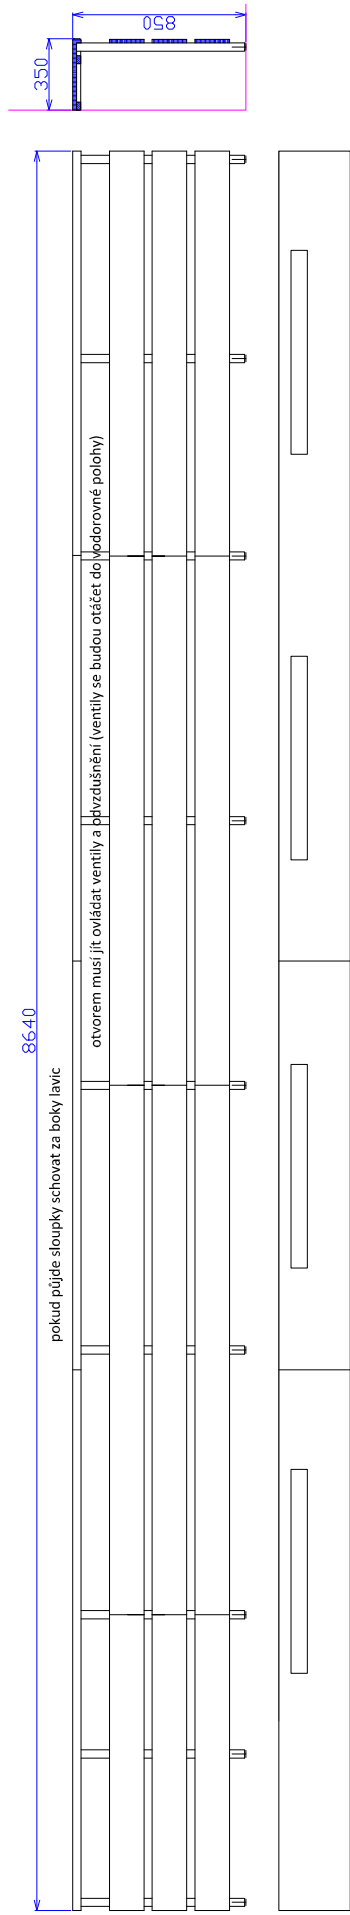

E1	židle	místenost - 111, 114
-----------	-------	----------------------



F1	magnetická tabule	místenost - 111
F2	magnetická tabule	místenost - 114, 207



E2	učitelská židle	místenost - 207, 210, 310
-----------	-----------------	---------------------------



F3	korková nástěnka	místenost - 210, 310
F4	korková nástěnka	místenost - 310



E3	žakovská židle	místenost - 207, 210, 310
-----------	----------------	---------------------------

