




ŘEZ A-A

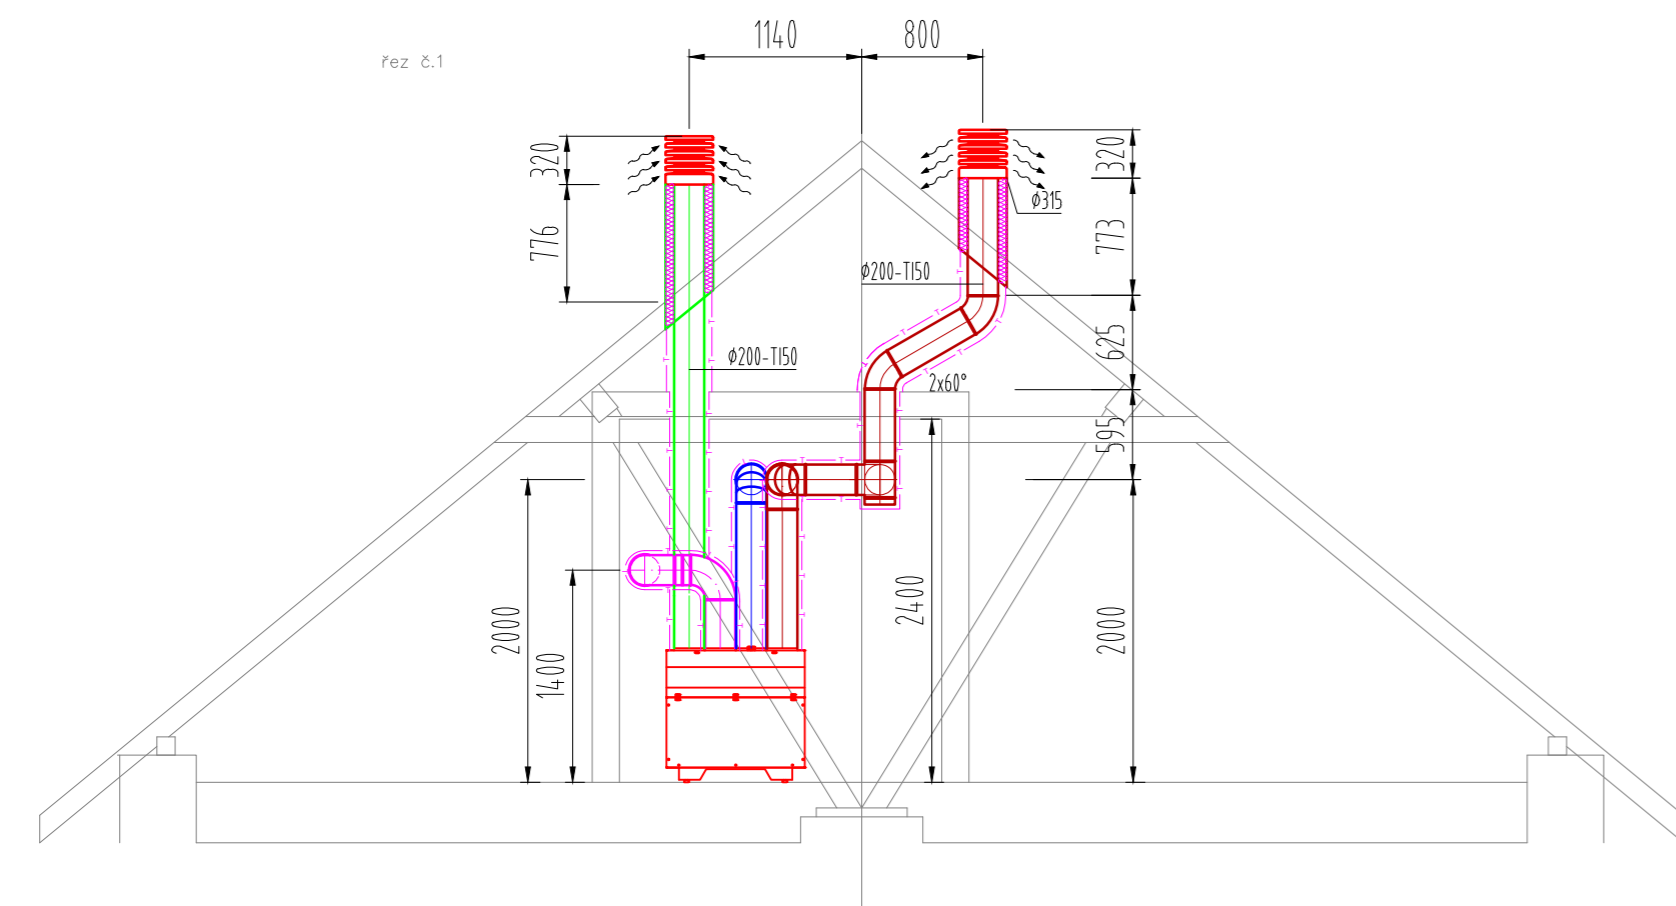


ŘEZ D-D

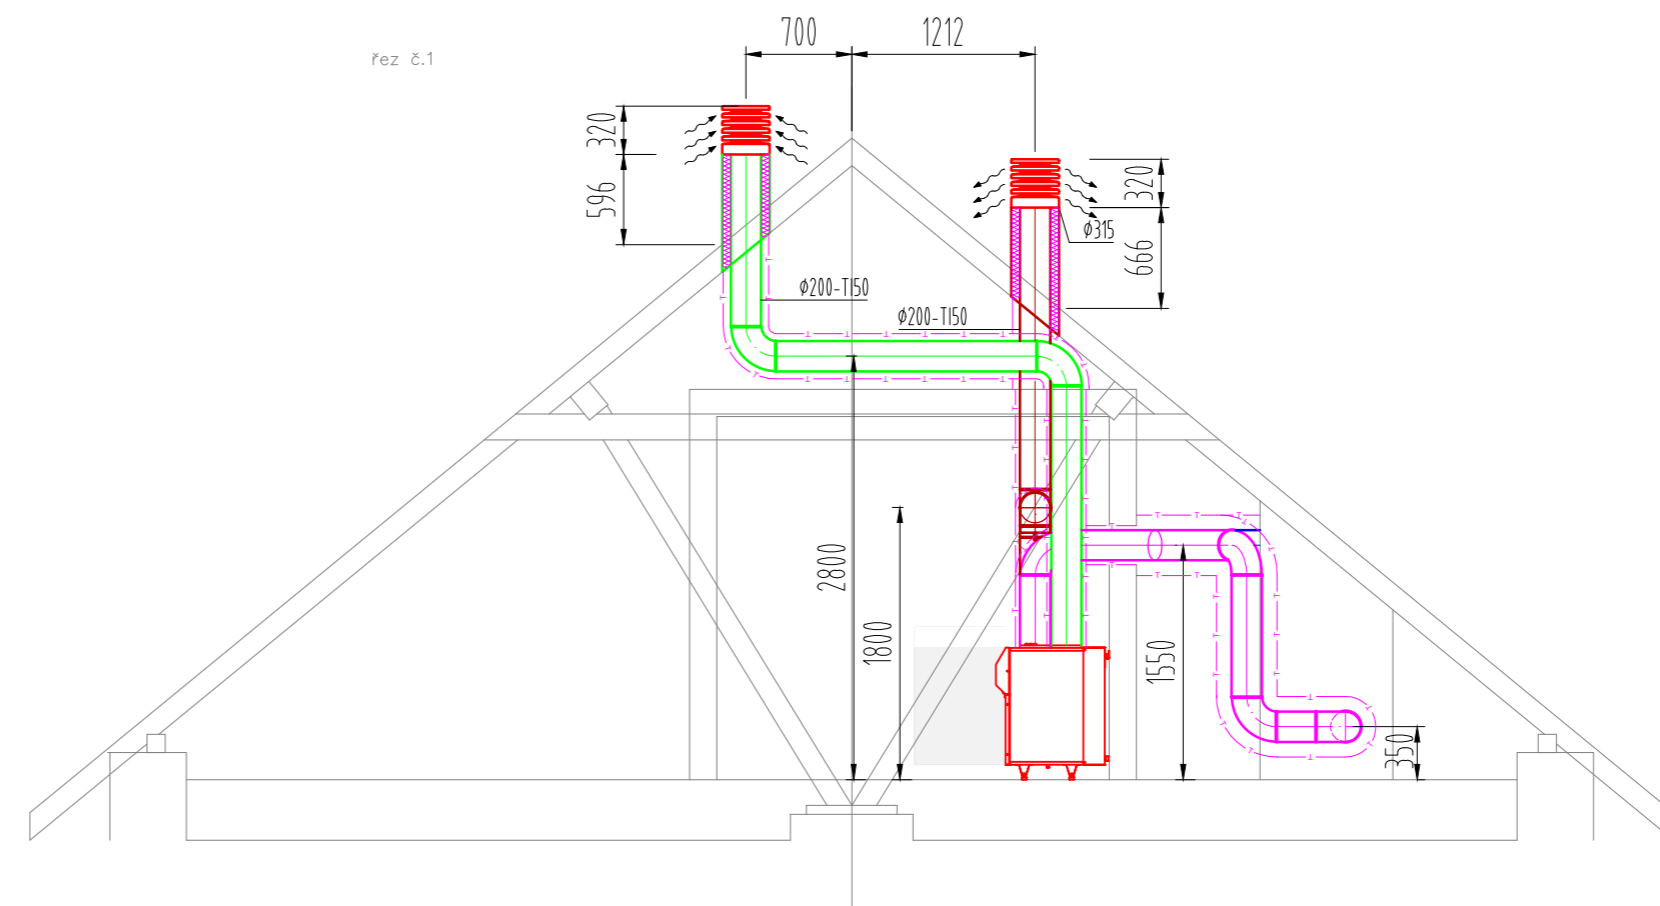


ŘEZ B-B

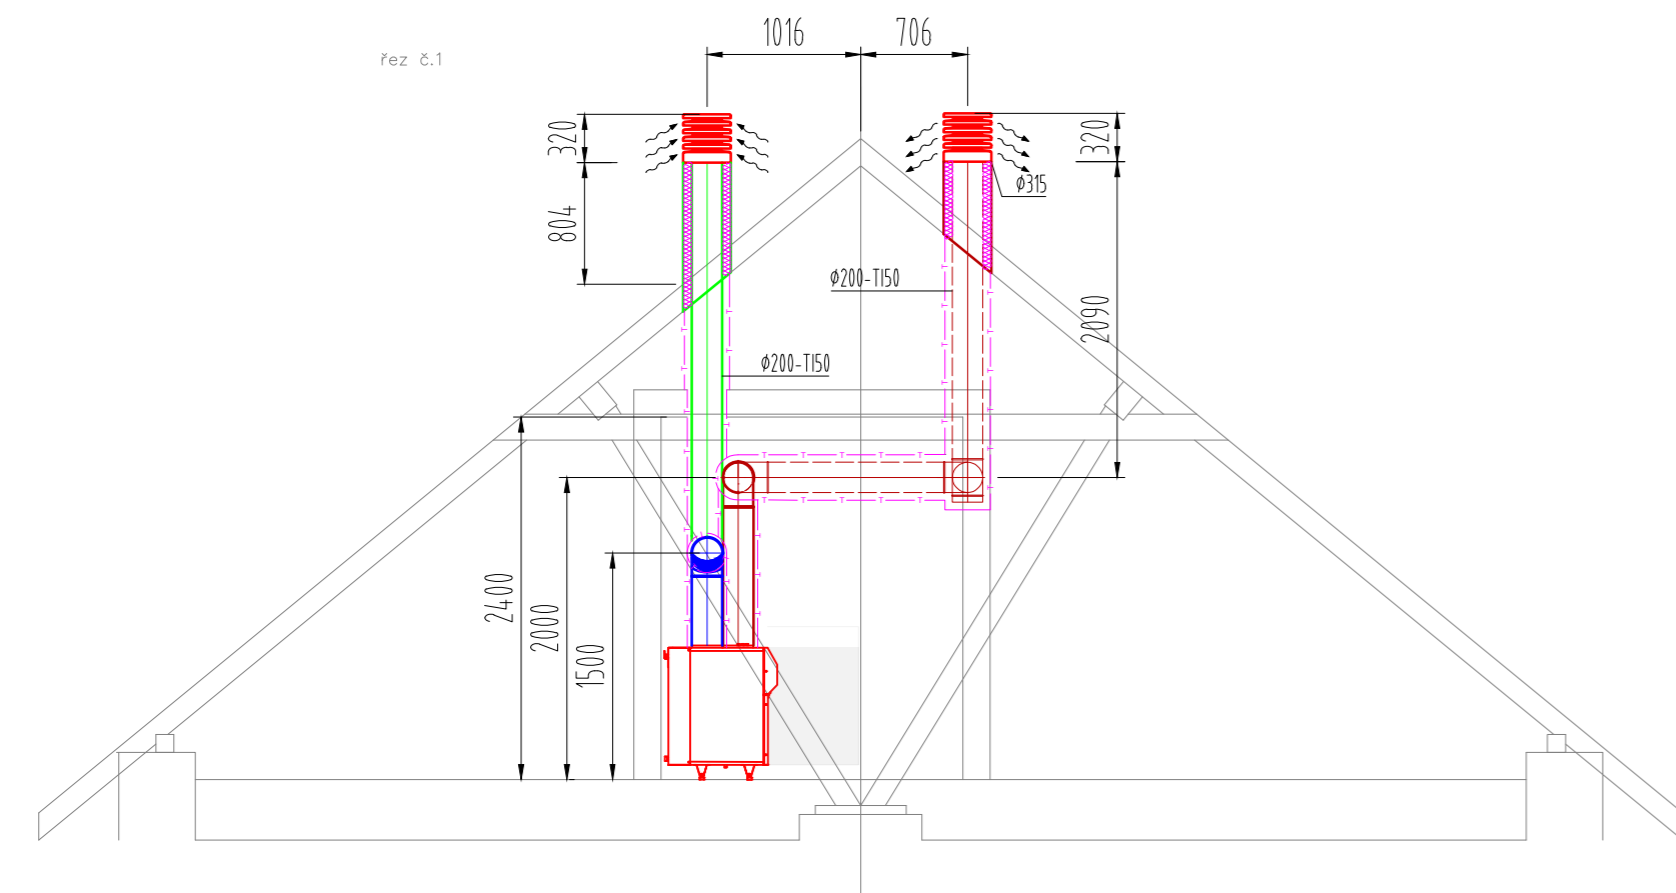

ŘEZ E-E

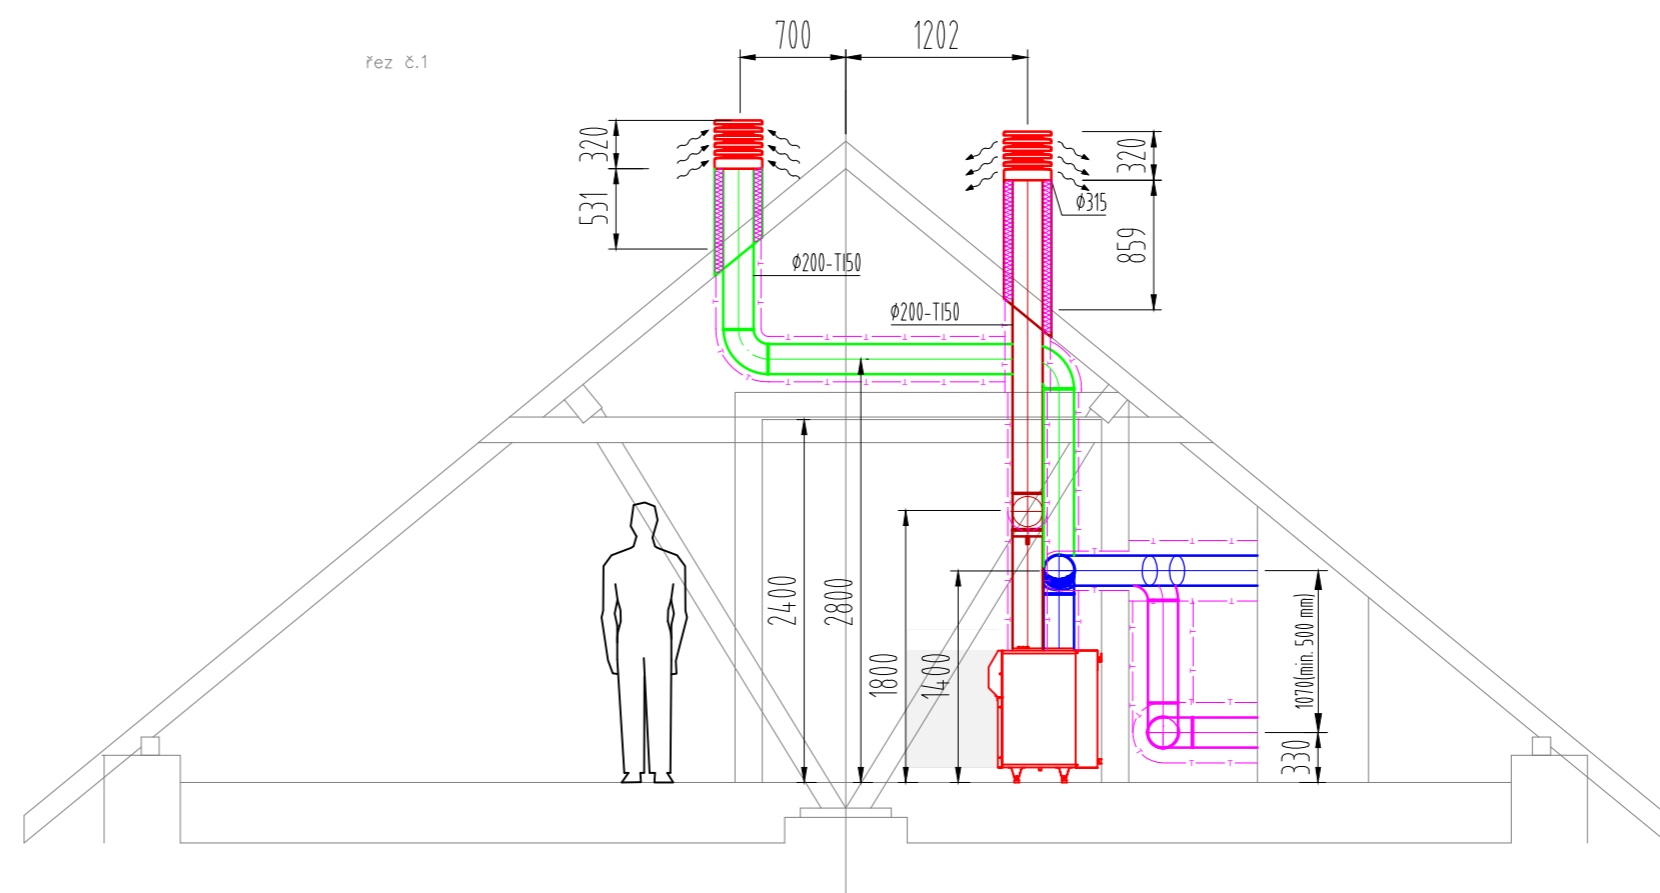


ŘEZ C-C

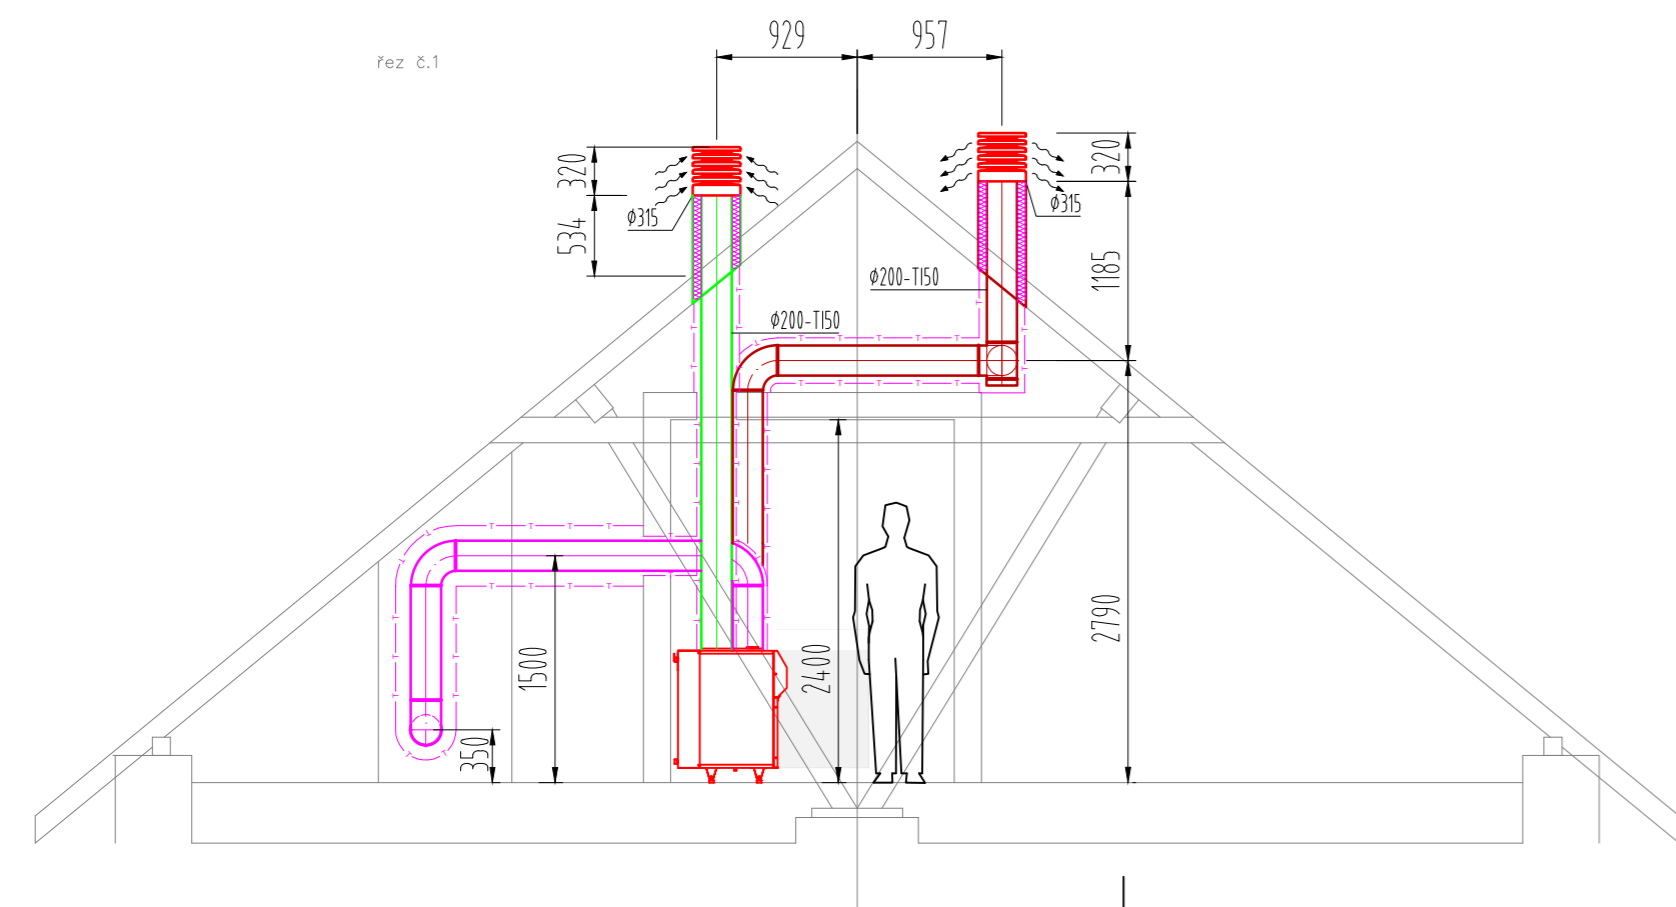

LEGENDA:

- POTRUBÍ SÁNÍ VZDUCHU (ODA)
- POTRUBÍ VÝFUKU VZDUCHU (EHA)
- POTRUBÍ PŘÍVODU VZDUCHU (SUP)
- POTRUBÍ ODVODU VZDUCHU (ETA)
- TLUMIČ HLUKU
- TEPELNÁ IZOLACE
- MNOŽSTVÍ PŘÍVÁDĚNÉHO VZDUCHU  $m^3/h$
- MNOŽSTVÍ ODVÁDĚNÉHO VZDUCHU  $m^3/h$
- OVLADAČ VĚTRÁNÍ
- PODHLÉD - ZAJISTÍ STAVBA
- REVIZNÍ OTVOR - ZAJISTÍ STAVBA

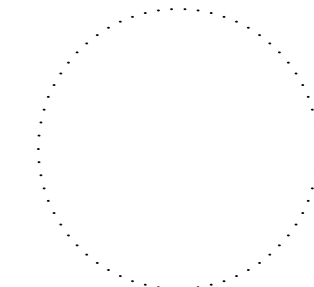

NÁZEV STAVBY:	SÍDLIŠTĚ MILÍN - BLOK X			 <b>evora</b> GREEN ENERGY PROJEKCE • REALIZACE • SERVIS	
INVESTOR:	OBEC MILÍN 11.KVĚTNA Č.P.27,MILÍN				
MÍSTO STAVBY:	UL.MÍROVÁ 252, 253, 254, 255,K.Ú. MILÍN			ZAKÁZKA Č.	16139
PROFESÍ   ÚČEL:	VZDUCHOTECHNIKA	DOKUMENTACE PRO PROVEDENÍ STAVBY		DATUM:	08/2017
VYPRACOVAL:	ING. TEREZA SNÁŠELOVÁ	ZODP. PROJEKTANT:	ING. JIŘÍ ŠÍMA (ČKAIT - 0301410)	FORMÁT:	ISO A2 (4×A4)
OBSAH:	ŘEZY 1			MĚŘÍTKO:	1:50
				VÝKRES Č.	ÚT-13