Číslo místnosti	Popis místnosti	Plocha místnosti	Světlá výška	Objem místnosti	Výpočtová teplota interiéru	Tepelná ztráta větráním	Tepelná ztráta prostupem	Tepelná ztráta celkem
[-]	[-]	A [m²]	$s.v.$ [m]	O [m³]	$\theta_{int,i}$ [°C]	$\Phi_{v,i}$ [W]	$\Phi_{T,i}$ [W]	$\Phi_{HL,i}$ [W]
VCHOD 230								
1.05.01	chodba + KK	11,1	2,350	26,1	20	0	115	115
1.05.02	koupelna + WC	6,0	2,600	15,6	24	0	121	121
1.05.03	pokoj	17,2	2,600	44,7	20	61	213	274
1.05.04	pokoj	23,2	2,600	60,3	20	61	329	390
Σ BYT 1.05		57,5		146,7		122	880,0	1002
1.06.01	chodba	8,5	2,350	20,0	20	0	22	22
1.06.02	spíž	1,6	2,600	4,2	20	0	5	5
1.06.03	WC	1,4	2,600	3,6	20	0	4	4
1.06.04	koupelna	3,5	2,600	9,1	24	0	11	11
1.06.05	kuchyň	10,3	2,600	26,8	20	61	209	270
1.06.06	pokoj	26,5	2,600	68,9	20	61	559	620
Σ BYT 1.06		51,8		132,6		122	229	290
1.07.01	chodba	9,2	2,350	21,6	20	0	108	108
1.07.02	koupelna + WC	5,4	2,600	14,0	24	0	114	114
1.07.03	kuchyň	10,1	2,600	26,3	20	0	254	254
1.07.04	pokoj	17,7	2,600	46,0	20	61	380	441
1.07.05	pokoj	9,5	2,600	24,7	20	61	180	241
Σ BYT 1.07		51,9		132,6		122	1265	1448

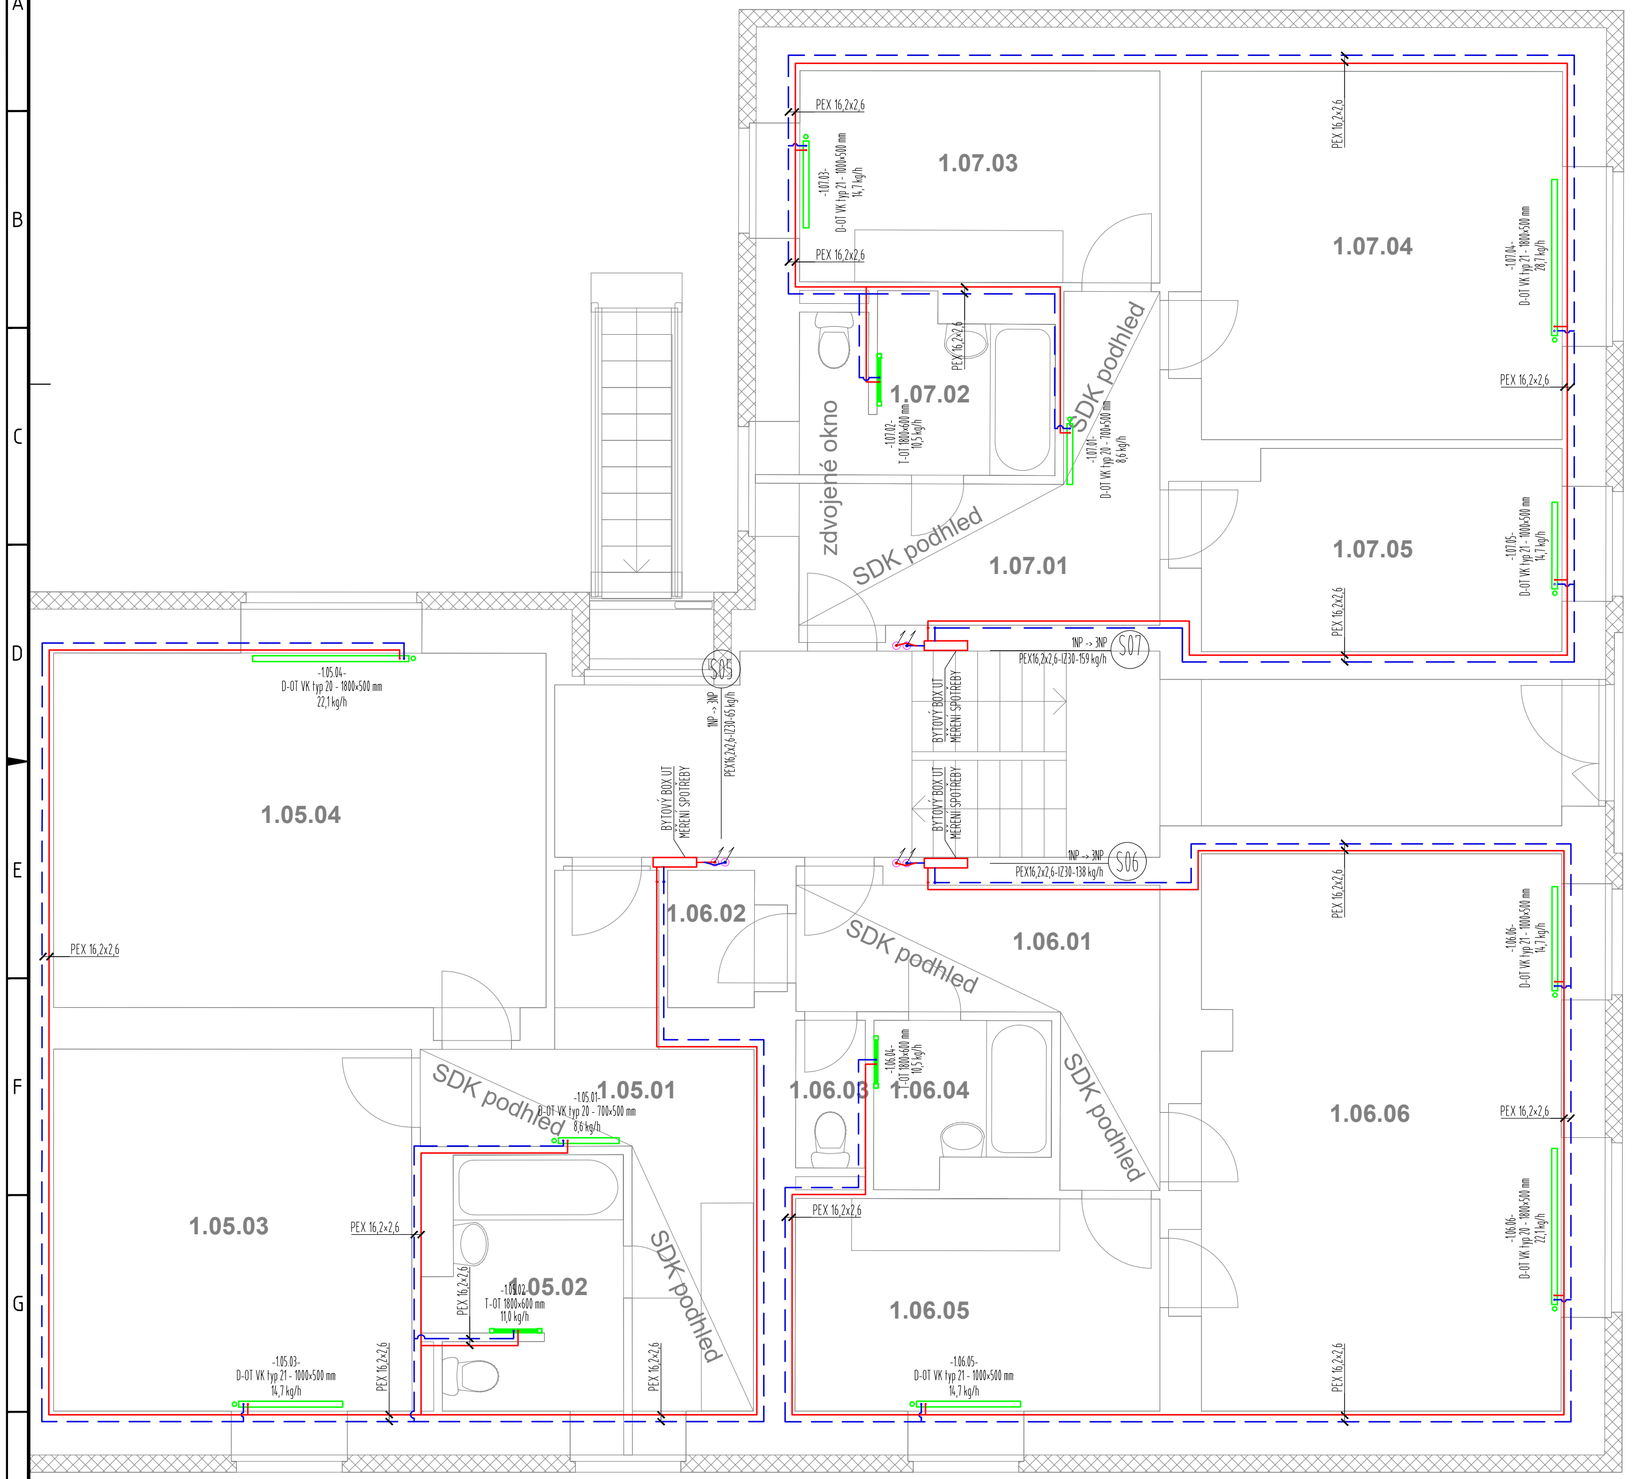

LEGENDA:

PŘÍVOD (45 °C)

ZPÁTEČKA (30°C)

J
V
Z
S

NÁZEV STAVBY:	SÍDLIŠTĚ MILÍN-BLOK T	evora GREEN ENERGY PROJEKCE ○ REALIZACE ○ SERVIS	
INVESTOR:	OBEC MILÍN 11.KVĚTNA Č.P.27,MILÍN		
MÍSTO STAVBY:	U MEDVÍDKŮ 222,223,224,K.Ú. MILÍN	ZAKÁZKA Č.	16139
PROFESE | ÚČEL:	VYTÁPĚNÍ | DOKUMENTACE PRO PROVEDENÍ STAVBY	DATUM:	12/2019
VYPRACOVAL:	TOMÁŠ JOCH	ZODP. PROJEKTANT: ING. JIŘÍ ŠÍMA PH.D. (ČKAIT - 0301410)	FORMÁT: ISO A2 (4×A4)
OBSAH:	230 - 1NP	MĚŘÍTKO.:	1:50
		VÝKRES Č.:	UT-06