


Číslo místnosti	Popis místnosti	Plocha místnosti A [m²]	Světlná výška s.v. [m]	Objem místnosti O [m³]	Výpočtová teplota interiéru θ _{int,j} [°C]	Tepelná ztráta větráním Φ _{v,j} [W]	Tepelná ztráta prostupem Φ _{tr,j} [W]	Tepelná ztráta celkem Φ _{tot,j} [W]
VCHOD 228								
2.01.01	chodba	7,9	2,350	18,6	20	0	106	106
2.01.02	koupelna	4,0	2,600	10,4	24	0	18	18
2.01.03	WC	1,6	2,600	4,2	20	0	99	99
2.01.04	kuchyň	9,9	2,600	25,7	20	0	276	276
2.01.05	pokoj	17,6	2,600	45,8	20	61	395	456
2.01.06	pokoj	12,5	2,600	32,5	20	61	260	321
Σ BYT 2.01		53,5		137,1		122	1154	1276
2.02.01	chodba + KK	9,4	2,350	22,1	20	0	123	123
2.02.02	koupelna + WC	6,4	2,600	14,0	24	0	120	120
2.02.03	pokoj	9,2	2,600	23,9	20	40	189	229
2.02.04	pokoj	16,2	2,600	42,1	20	40	306	346
2.02.05	pokoj	14,2	2,600	36,9	20	40	270	310
Σ BYT 2.02		54,4		139,1		120	1008	1128
VCHOD 229								
2.03.01	chodba	8,6	2,350	20,2	20	0	114	114
2.03.02	koupelna	4,0	2,600	10,4	24	0	18	18
2.03.03	WC	1,6	2,600	4,2	20	0	97	97
2.03.04	kuchyň	10,9	2,600	28,3	20	0	175	175
2.03.05	pokoj	15,6	2,600	40,6	20	61	291	352
2.03.06	pokoj	15,9	2,600	41,3	20	61	290	351
Σ BYT 2.03		56,6		145,0		122	985	1107
2.04.01	chodba + KK	8,2	2,350	19,3	20	0	112	112
2.04.02	koupelna	3,5	2,600	9,1	24	0	16	16
2.04.03	WC	1,4	2,600	3,6	20	0	90	90
2.04.04	pokoj	10,7	2,600	27,8	20	40	184	224
2.04.05	pokoj	17,0	2,600	44,2	20	40	314	354
2.04.06	pokoj	13,3	2,600	34,6	20	40	263	303
Σ BYT 2.04		54,1		138,6		80	716	796

LEGENDA:

- PŘÍVOD (45 °C)
- ZPÁTEČKA (30 °C)

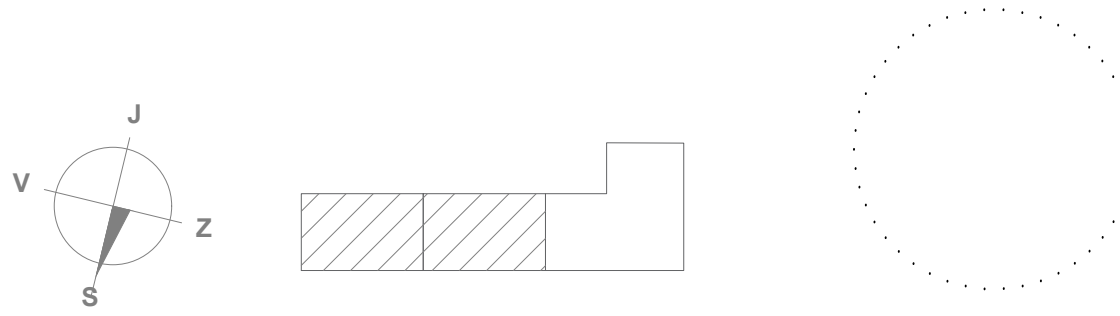

NAZEV STAVBY:		SÍDLIŠTĚ MILÍN-BLOK T	
INVESTOR:		OBEC MILÍN 11.KVĚTNA Č.P.27,MILÍN	
MÍSTO STAVBY:		U MEDVÍDKŮ 222,223,224;K.Ú. MILÍN	
PROFESÍ ÚČEL:		VYTÁPĚNÍ DOKUMENTACE PRO PROVEDENÍ STAVBY	
VYPRACOVAL:		TOMÁŠ JOCH ZODP. PROJEKTANT: JIŘÍ ŠÍMA PH.D. (ČKAIT - 0301410)	
OBSAH:		228 229 - 2NP	
		ZAKÁZKA Č. 16139	
		DATUM: 12/2019	
		FORMÁT: ISO A3.1 (4×A4)	
		MĚŘÍTKO: 1:50	
		VÝKRES Č.: UT-04	