


# PŮDORYSNÝ DETAIL - KOTVENÍ ZÁBRADLÍ m 1:2

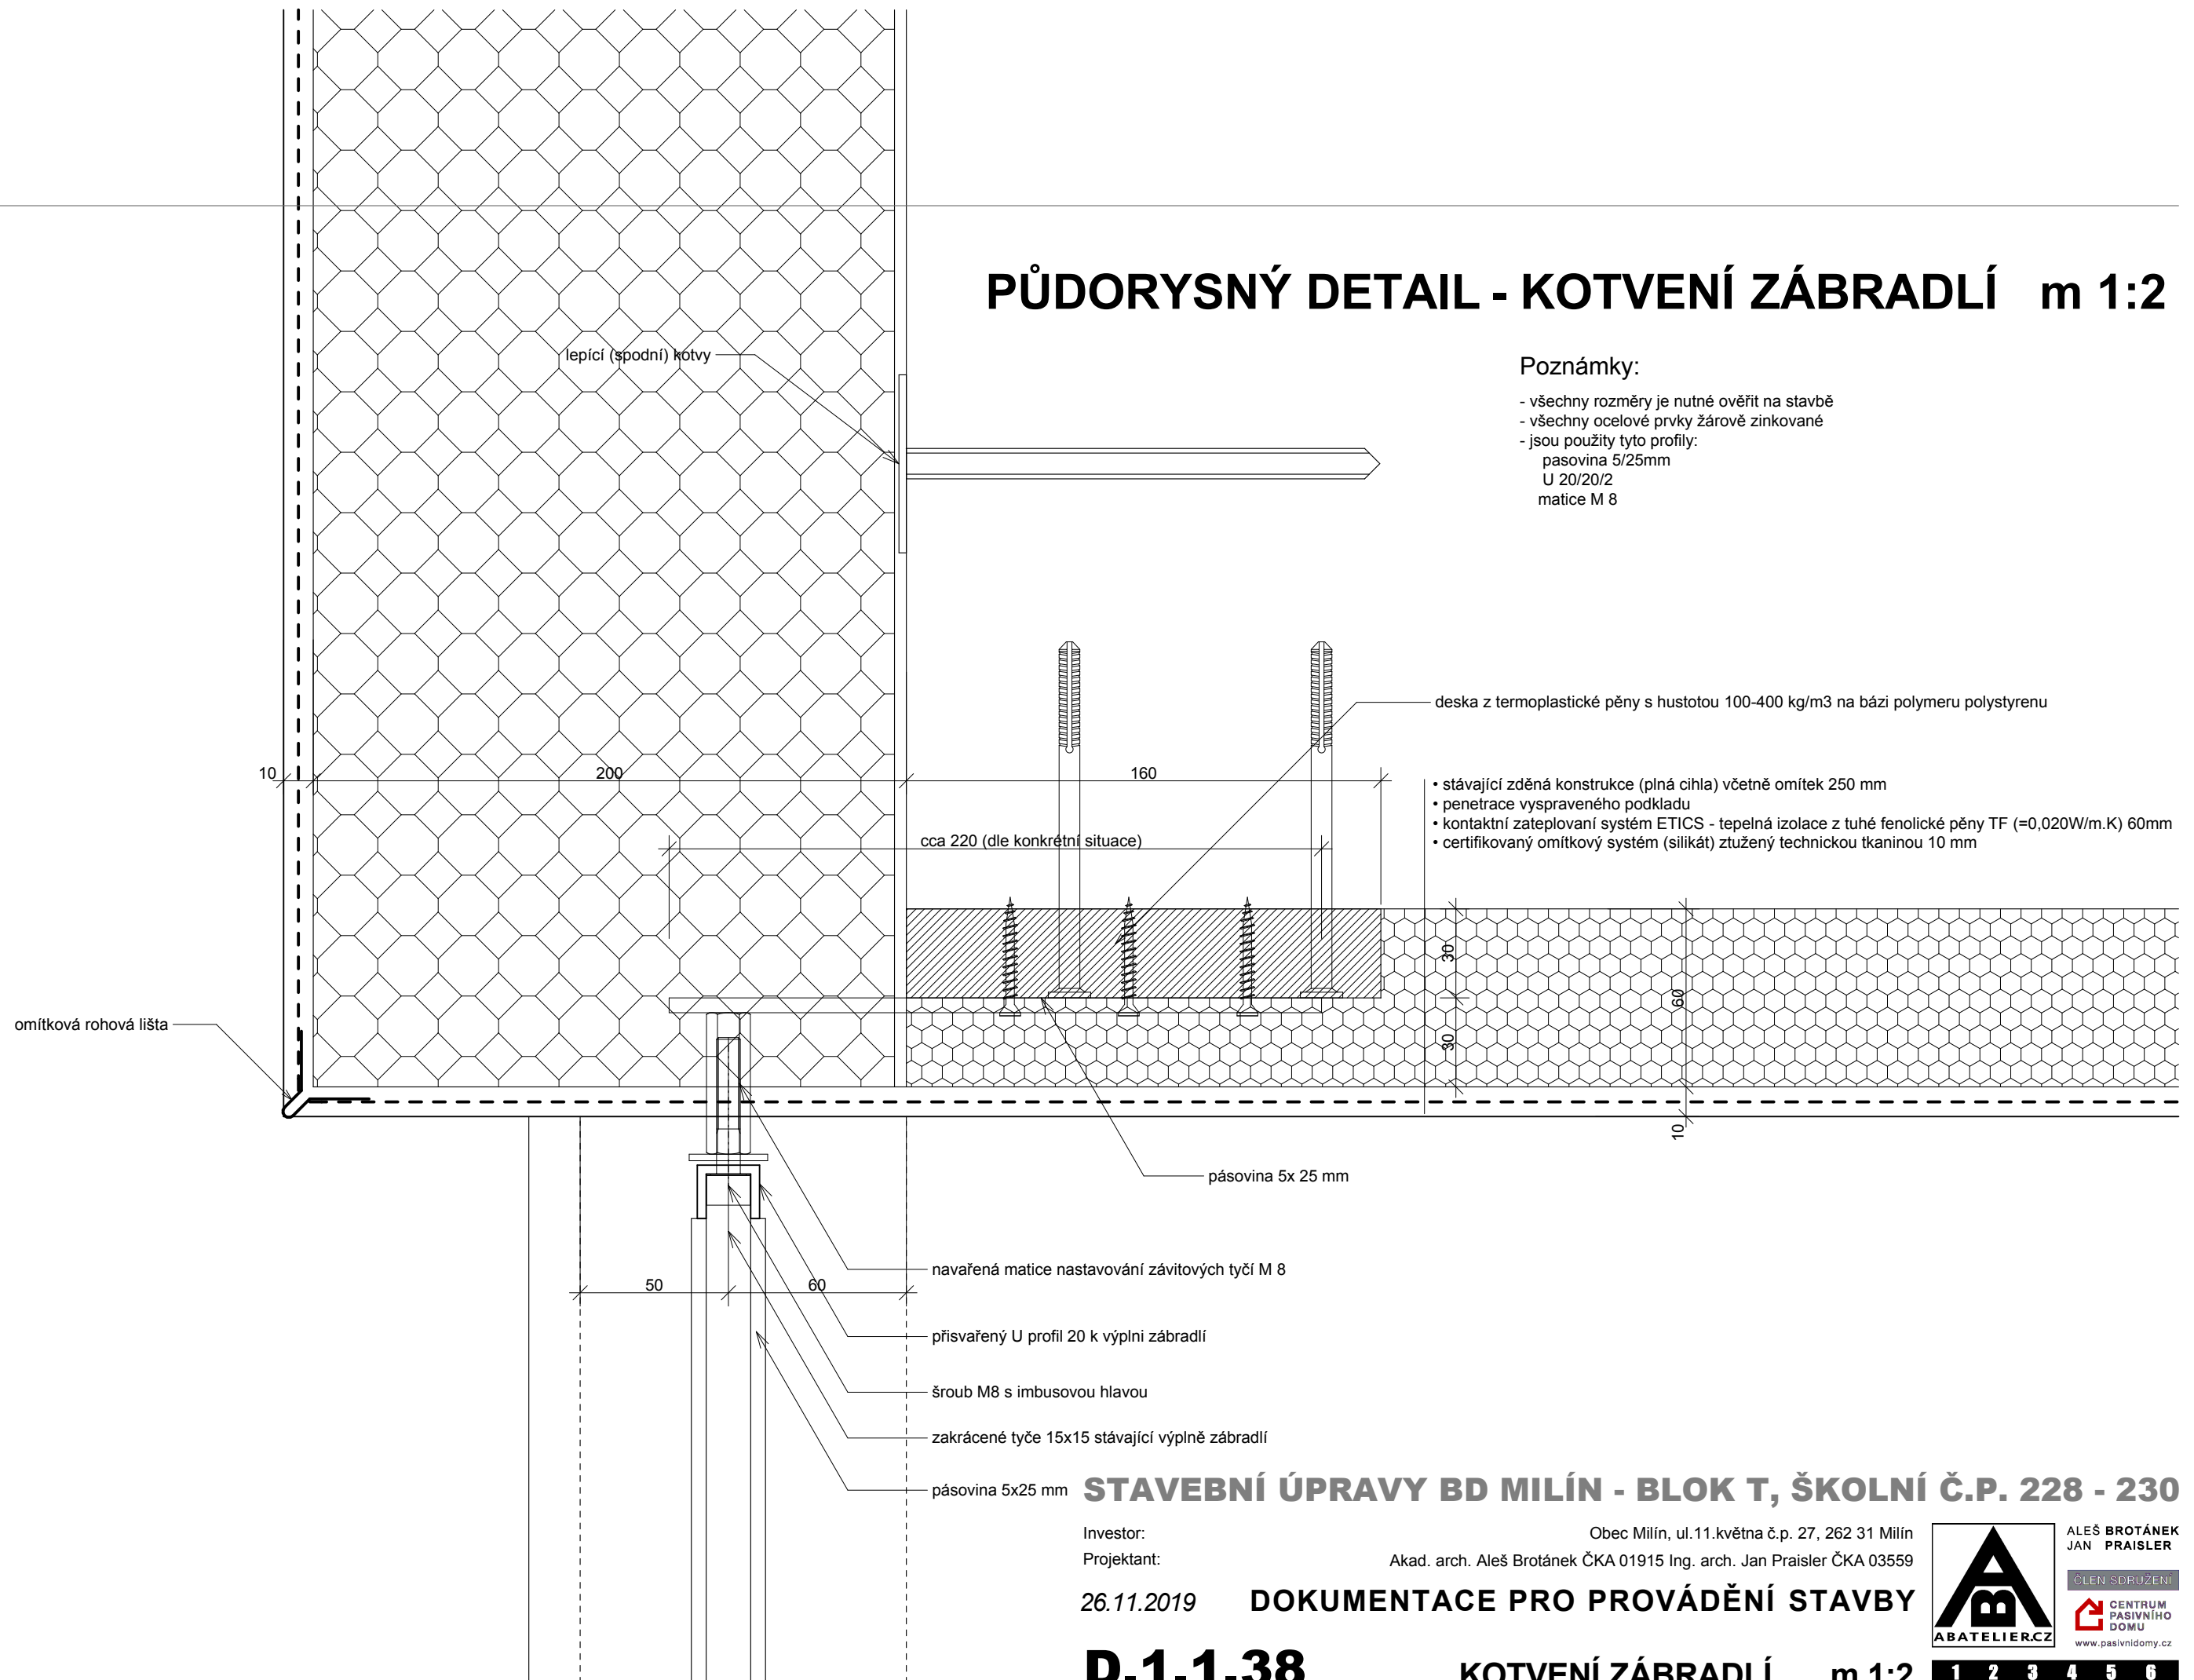

**STAVEBNÍ ÚPRAVY BD MILÍN - BLOK T, ŠKOLNÍ Č.P. 228 - 230**

Investor:

Obec Milín, ul.11.května č.p. 27, 262 31 Milín

Projektant:

Akad. arch. Aleš Brotánek ČKA 01915 Ing. arch. Jan Praisler ČKA 03559

26.11.2019

**DOKUMENTACE PRO PROVÁDĚNÍ STAVBY**

**D.1.1.38**

**KOTVENÍ ZÁBRADLÍ m 1:2**



ALEŠ BROTÁNEK  
JAN PRAISLER

ČLEN SDRUŽENÍ

CENTRUM  
PASIVNÍHO  
DOMU  
www.pasivnidomy.cz

1 2 3 4 5 6