



SCHODIŠTĚ Č.P. 252 - PŮDORYS m 1:10

- výkres ukazuje princip konstrukce schodiště, schodiště se může lišit svou výškou
- před výrobou je nutno vypracovat dílenskou dokumentaci a předložit ke schválení ATD
- všechny ocelové prvky žárově zinkované
- spoje výplní zábradlí mohou být svařované nebo nýtované Ø6mm
- jsou použity tyto profily:
 - schodnice U 200
 - stupně s nášlapným povrchem z tahokovu 305x1200 mm
 - zakončení profilů plech tl. 8 mm
 - sloup a uchycení zábradlí U 120
 - zábradlí - tyč 15/15mm (alt.16/16mm), pasovina 5/25mm, U 20/20/2
 - kotvení M 16

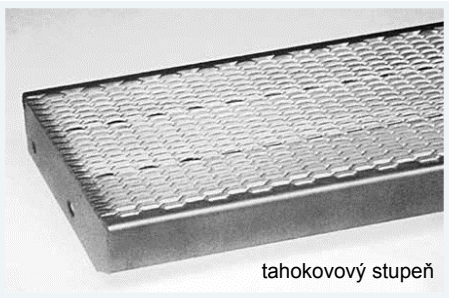

tahokovový stupeň

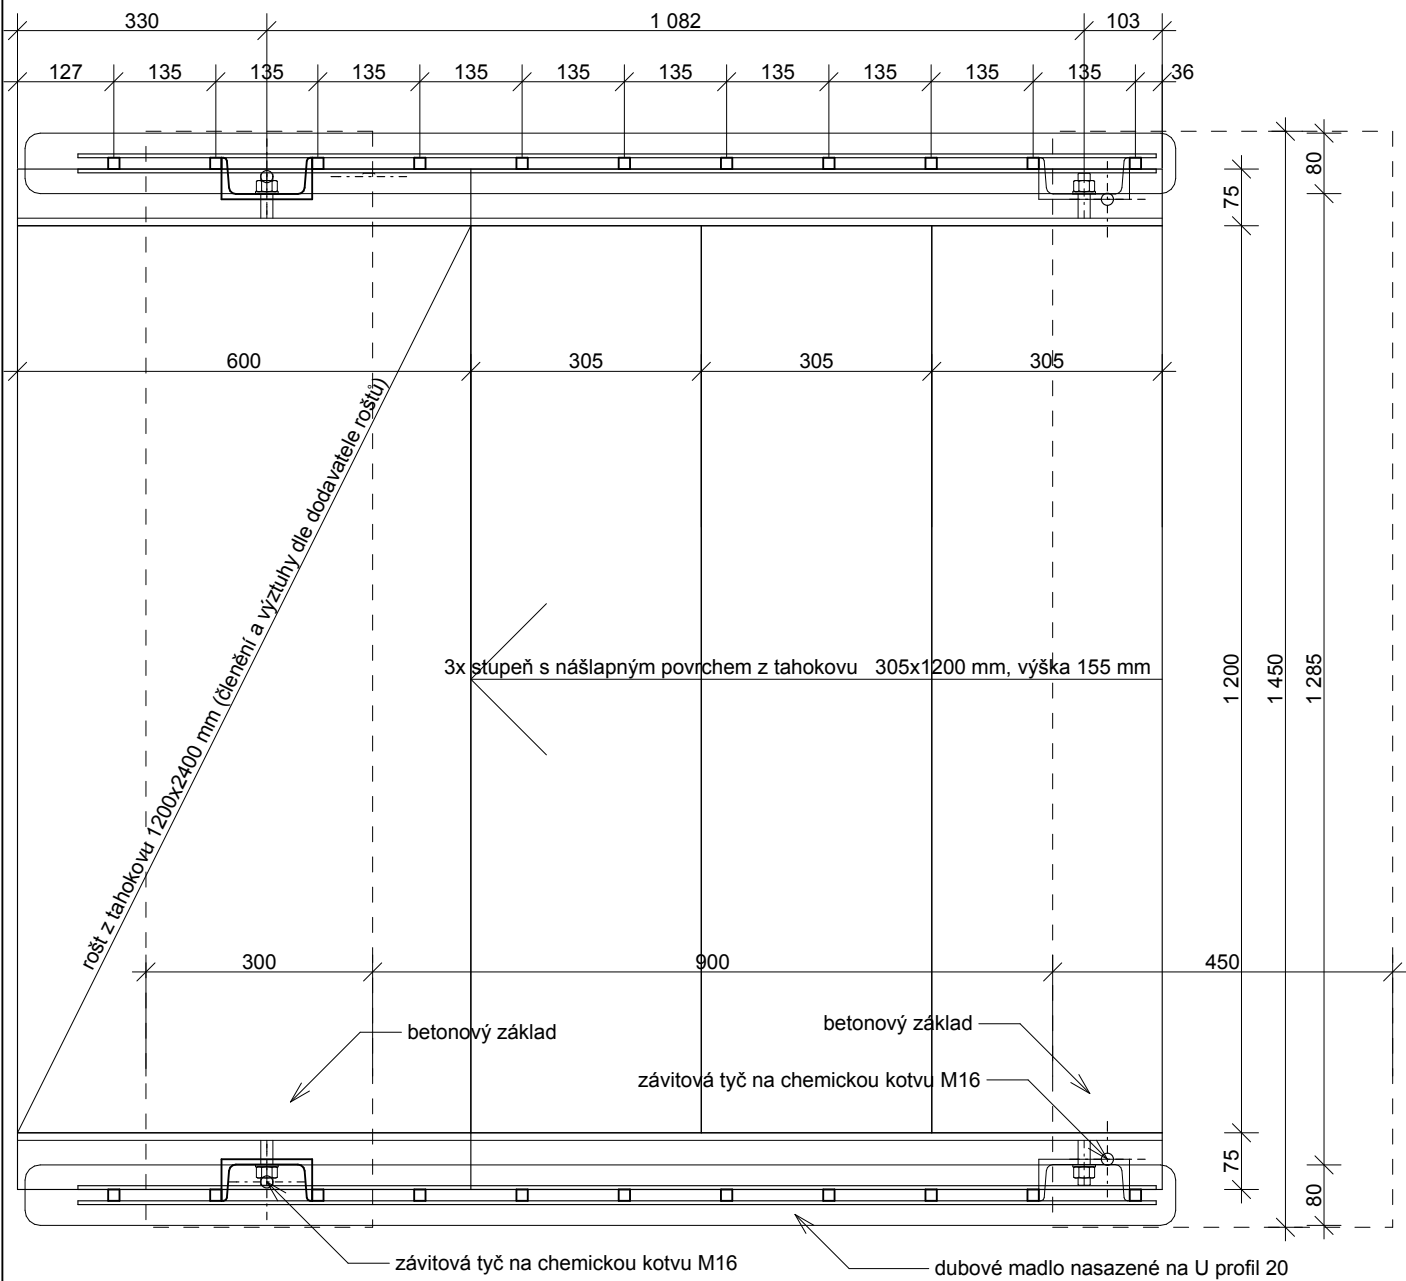

STAVEBNÍ ÚPRAVY BD MILÍN - BLOK X, MÍROVÁ Č.P. 252 - 255

Investor: Obec Milín, ul.11.května č.p. 27, 262 31 Milín
Projektant: Akad. arch. Aleš Brotánek ČKA 01915 Ing. arch. Jan Praisler ČKA 03559

4.12.2019 DOKUMENTACE PRO PROVÁDĚNÍ STAVBY

D.1.1.45 SCHOD. (Č.P. 252) PŮDORYS m 1:10



ALEŠ BROTÁNEK
JAN PRAISLER
ČLEN SDRUŽENÍ
CENTRUM
PASIVNÍHO
DOMU
www.pasivnidomy.cz