


označení	místnost	m²	
1.01.01	předsíň, KK	7,9	teplovodní plynový nástěnný turbokotel
1.01.02	koupelna	4,0	PROTHERM - 24kW
1.01.03	WC	1,6	
1.01.04	pokoj	9,9	
1.01.05	pokoj	17,6	
1.01.06	pokoj	12,5	
1.02.01	předsíň, KK	9,4	krbová kamna
1.02.02	koupelna	3,7	teplovodní kotel H 418 na pevná paliva
1.02.03	WC	1,5	bude zrušeno a napojeno na centrální
1.02.04	pokoj	9,2	kondenzační plynový kotel
1.02.05	pokoj	16,2	
1.02.06	pokoj	14,2	

označení	místnost	m²	
1.03.01	předsíň	8,6	koupelnový válec
1.03.02	koupelna	4,0	kuchyňský sporák na pevná paliva
1.03.03	WC	1,6	krbová kamna
1.03.04	kuchyň	10,9	1.03.06 - bez vytápění
1.03.05	pokoj	15,6	bude zrušeno a napojeno na centrální
1.03.06	pokoj	15,9	kondenzační plynový kotel
1.04.01	předsíň	8,2	teplovodní kotel ETKA U12
1.04.02	koupelna	3,5	na pevná paliva
1.04.03	WC	1,4	bude zrušeno a napojeno na centrální
1.04.04	kuchyň	10,7	kondenzační plynový kotel
1.04.05	pokoj	17,0	
1.04.06	pokoj	13,3	

označení	místnost	m²	
1.05.01	předsíň, KK	11,1	teplovodní plynový turbokotel
1.05.02	koupelna, WC	6,0	PROTHERM TIGER
1.05.03	pokoj	17,2	kamna na pevná paliva
1.05.04	pokoj	23,2	
1.06.01	předsíň	8,5	kamna na pevná paliva
1.06.02	spíž	1,6	el. bojler
1.06.03	WC	1,4	bude zrušeno a napojeno na centrální
1.06.04	koupelna	3,5	kondenzační plynový kotel
1.06.05	kuchyň	10,3	
1.06.06	pokoj	26,5	

označení	místnost	m²	
1.07.01	předsíň	9,2	el. bojler ve sklepě
1.07.02	koupelna, WC	5,4	el. kotel ve sklepě
1.07.03	kuchyň	10,1	krbová kamna WAMSLER KAMINO 8
1.07.04	pokoj	17,7	el. sporák
1.07.05	pokoj	9,5	

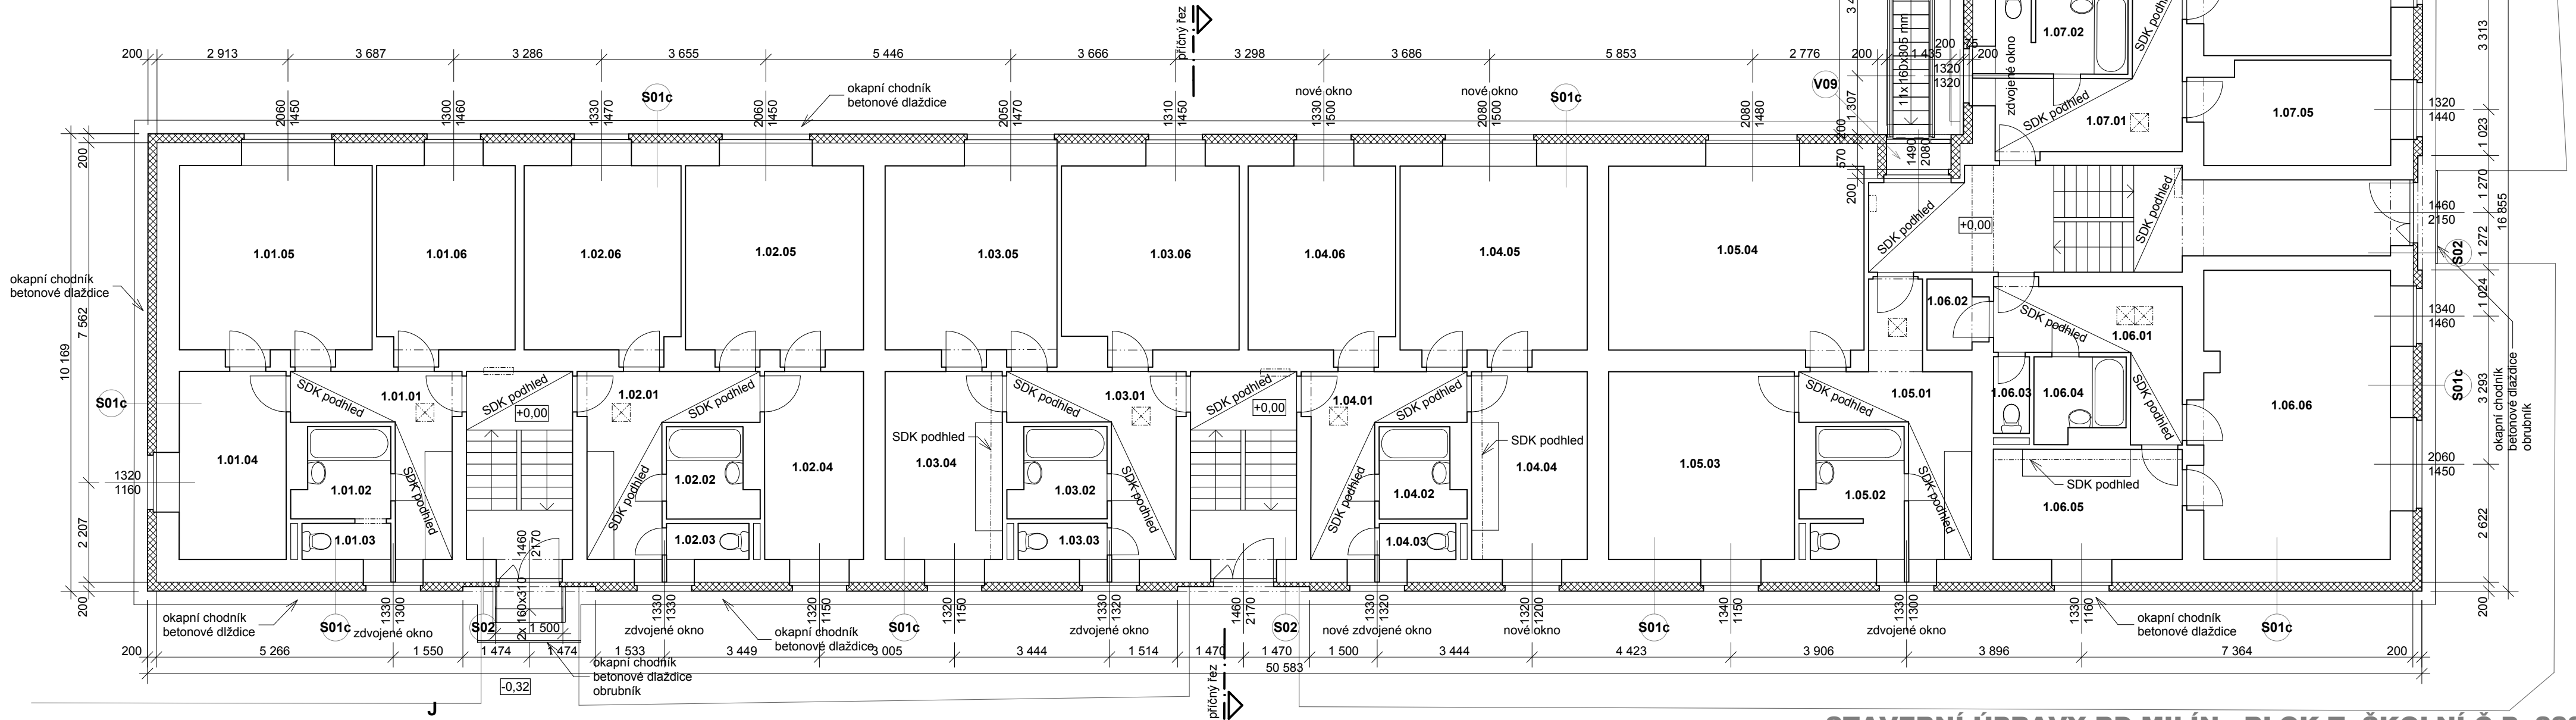

STAVEBNÍ ÚPRAVY BD MILÍN - BLOK T, ŠKOLNÍ Č.P. 228 - 230

Investor:

Obec Milín, ul.11.května č.p. 27, 262 31 Milín

Projektant:

Akad. arch. Aleš Brotánek ČKA 01915 Ing. arch. Jan Praisler ČKA 03559

4.12.2019

DOKUMENTACE PRO PROVÁDĚNÍ STAVBY

D.1.1.02

PŮDORYS 1.NP m 1:100



ALEŠ BROTÁNEK
JAN PRAISLER

ČLEN SDRUŽENÍ

CENTRUM
PÁSIVNÍHO
DOMU
www.pasivnidomy.cz

1 2 3 4 5 6