


DETAIL - ŘEZ MARKÝZOU NAD VSTUPEM m 1:5

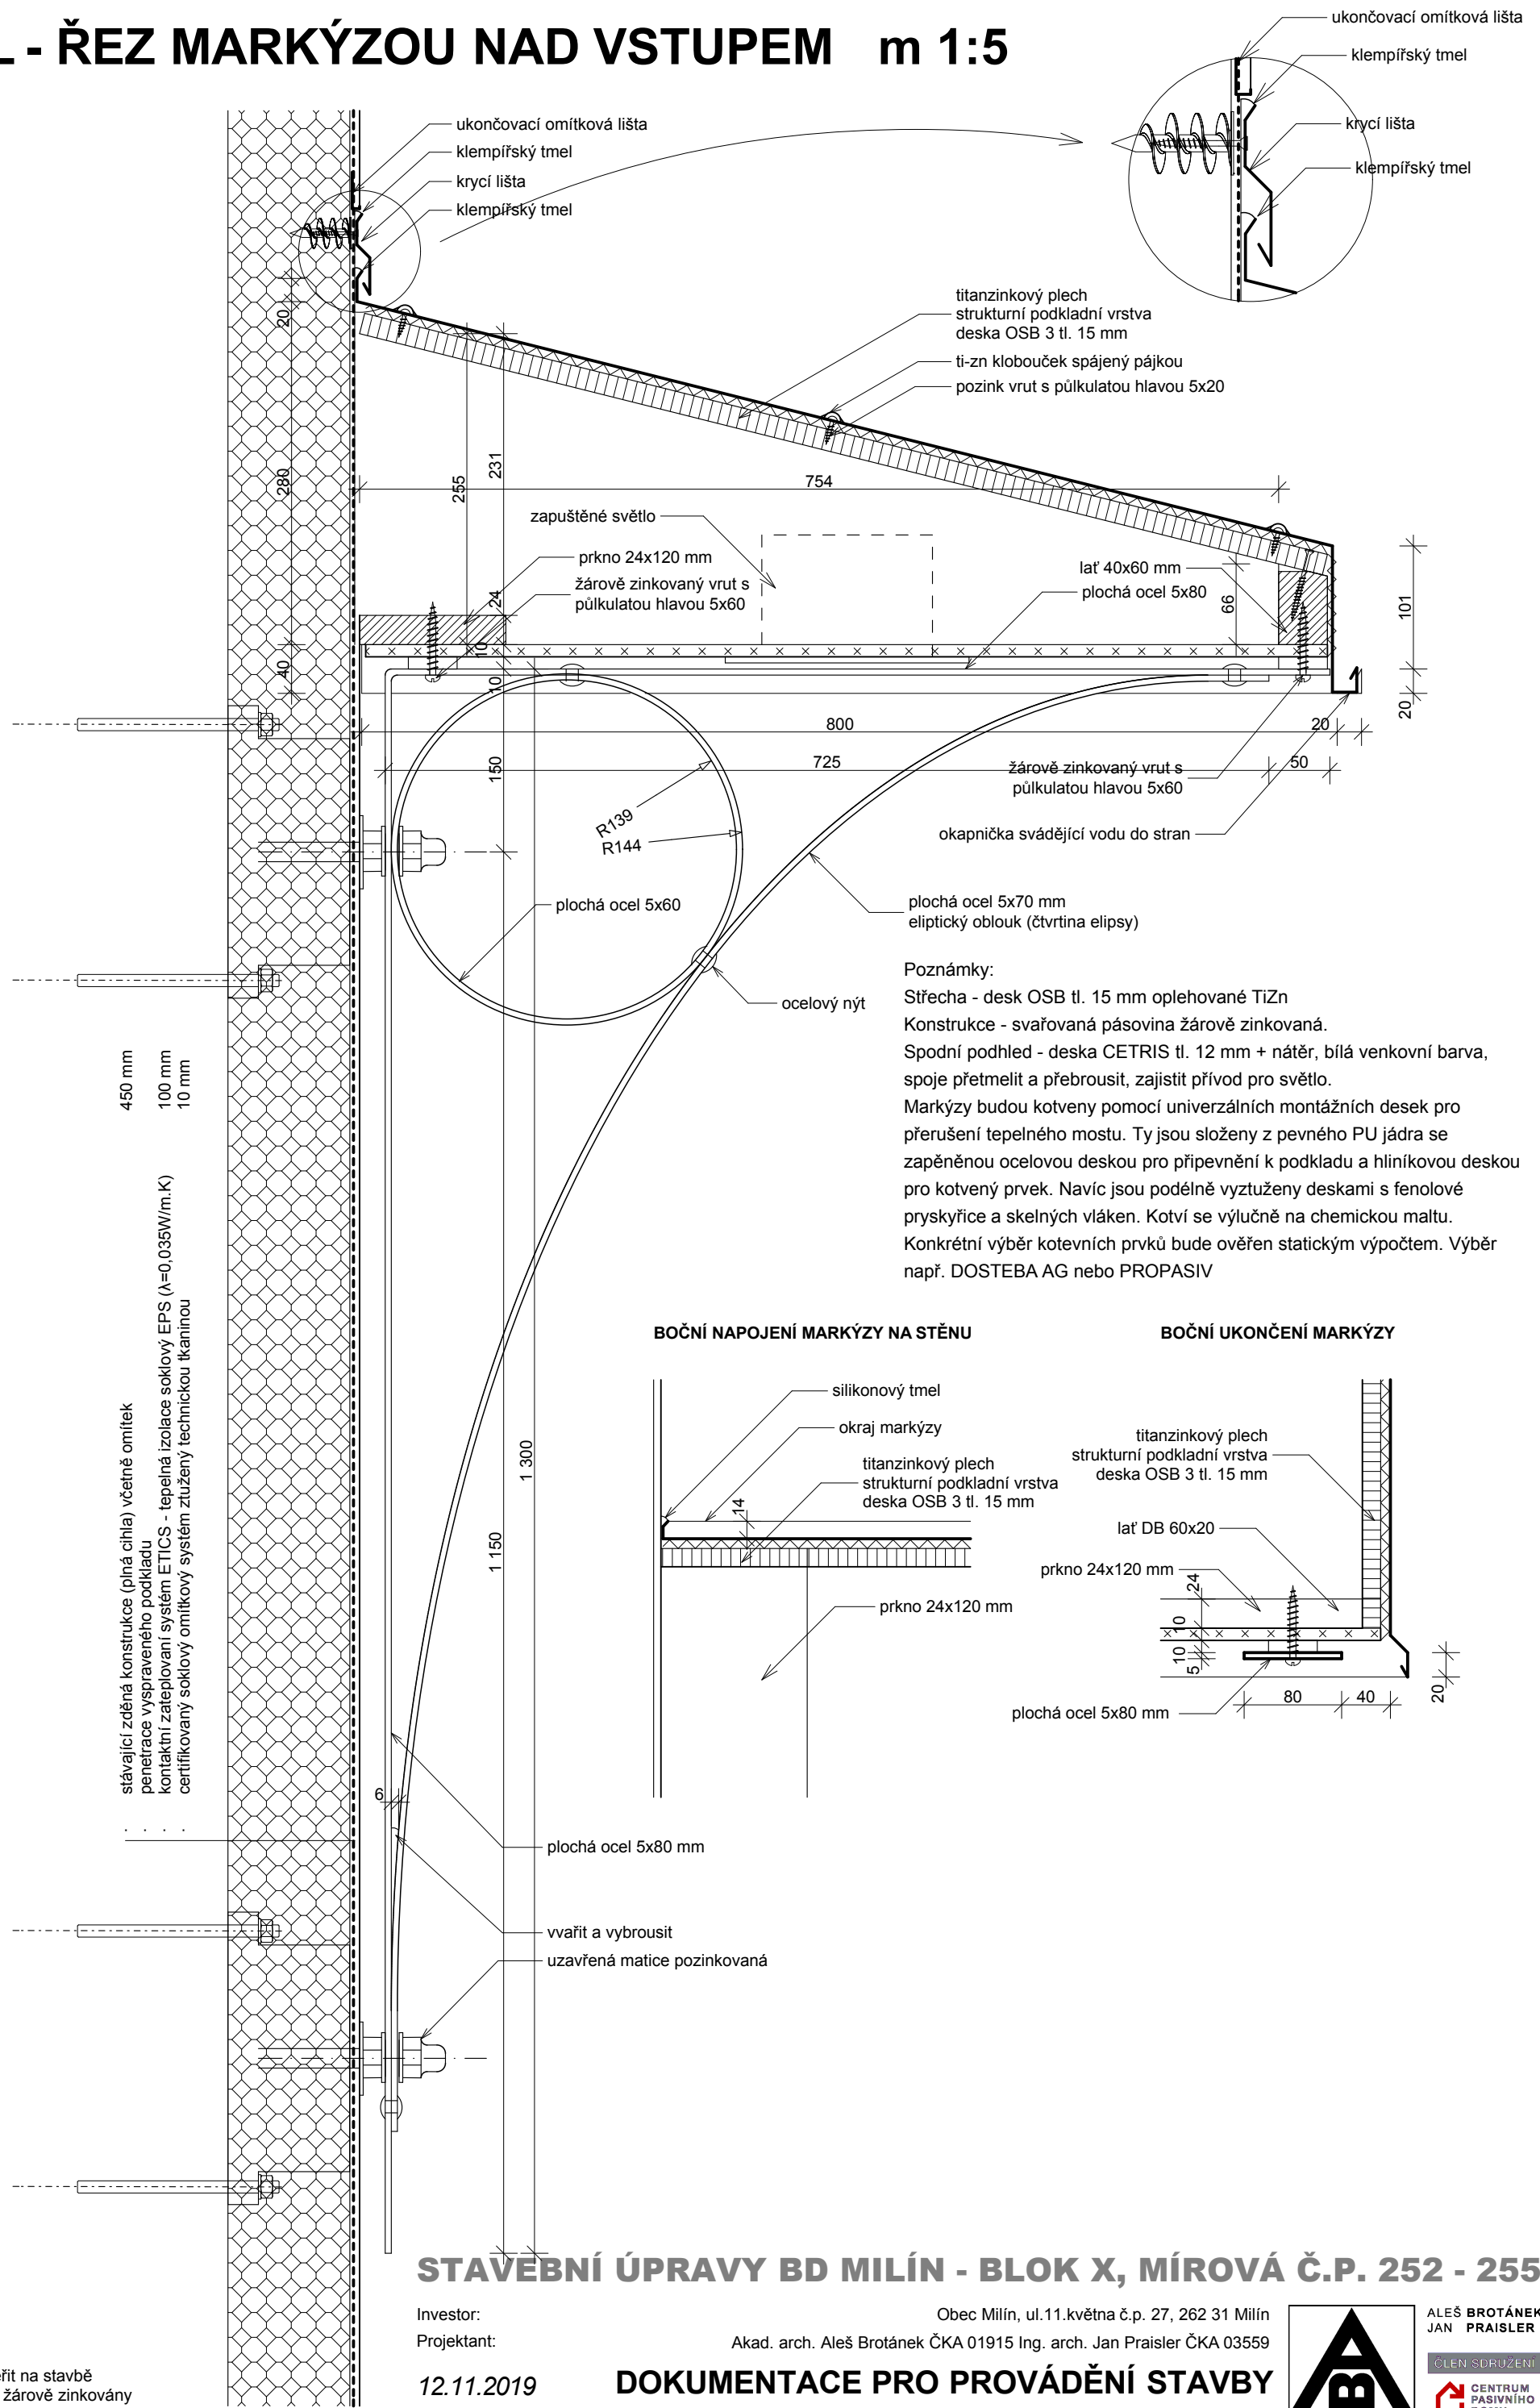

Poznámky:
- rozměry je nutné ověřit na stavbě
- ocelové prvky budou žárově zinkovány

STAVEBNÍ ÚPRAVY BD MILÍN - BLOK X, MÍROVÁ Č.P. 252 - 255

Investor: Obec Milín, ul.11.května č.p. 27, 262 31 Milín
Projektant: Akad. arch. Aleš Brotánek ČKA 01915 Ing. arch. Jan Praisler ČKA 03559

12.11.2019

DOKUMENTACE PRO PROVÁDĚNÍ STAVBY

D.1.1.40

MARKÝZA - ŘEZ m 1:5

