


PŮDORYSNÝ DETAIL OSTĚNÍ OKNA m 1:2

Poznámka:
Nutná prostorová koordinace polohy křídla vzhledem k stávajícímu ostění. Špalety se většinou zavírají - zvýšená pracnost na zednické začištění.

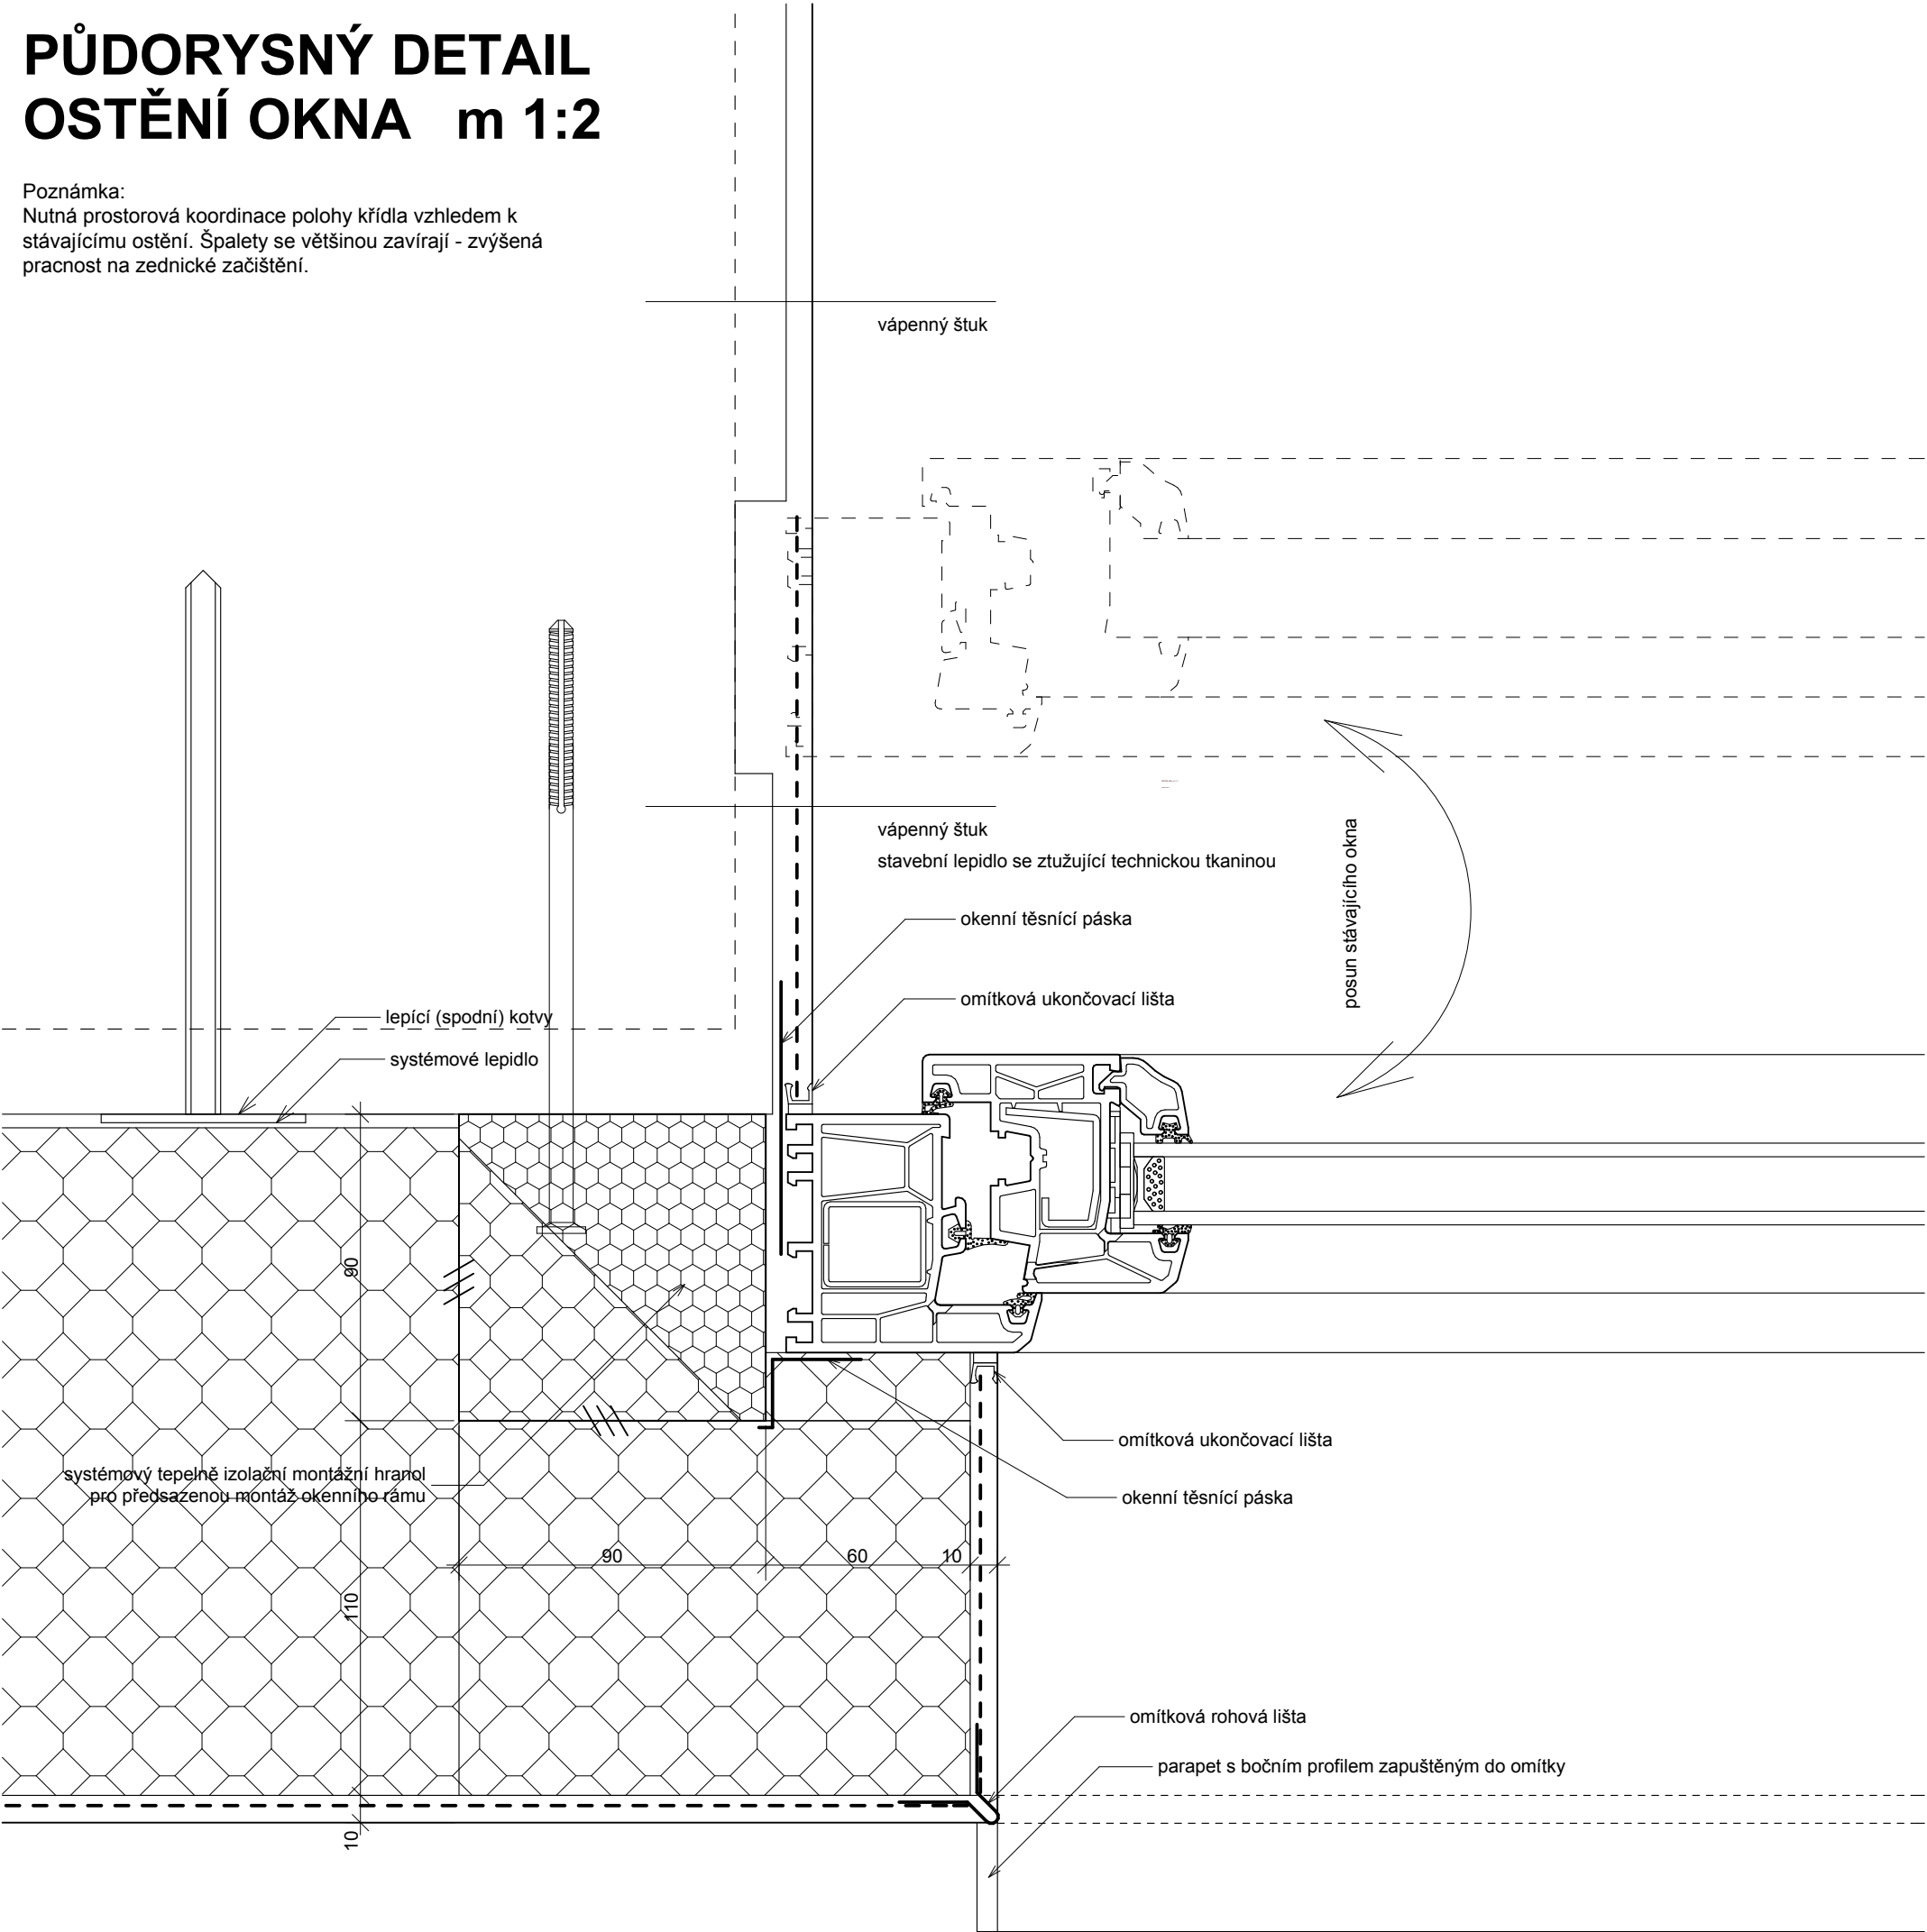

STAVEBNÍ ÚPRAVY BD MILÍN - BLOK T, ŠKOLNÍ Č.P. 228 - 230

Investor: Obec Milín, ul.11.května č.p. 27, 262 31 Milín
Projektant: Akad. arch. Aleš Brotánek ČKA 01915 Ing. arch. Jan Praisler ČKA 03559

14.11.2017 DOKUMENTACE PRO PROVÁDĚNÍ STAVBY

D.1.1.31

OSAZENÍ OKNA m 1:2



ALEŠ BROTÁNEK
JAN PRAISLER
ČLEN SDRUŽENÍ
CENTRUM
PASIVNÍHO
DOMU
www.pasivnidomy.cz