


SCHODIŠTĚ Č.P. 254 (zadní vchod) - BOČNÍ POHLED m 1:10

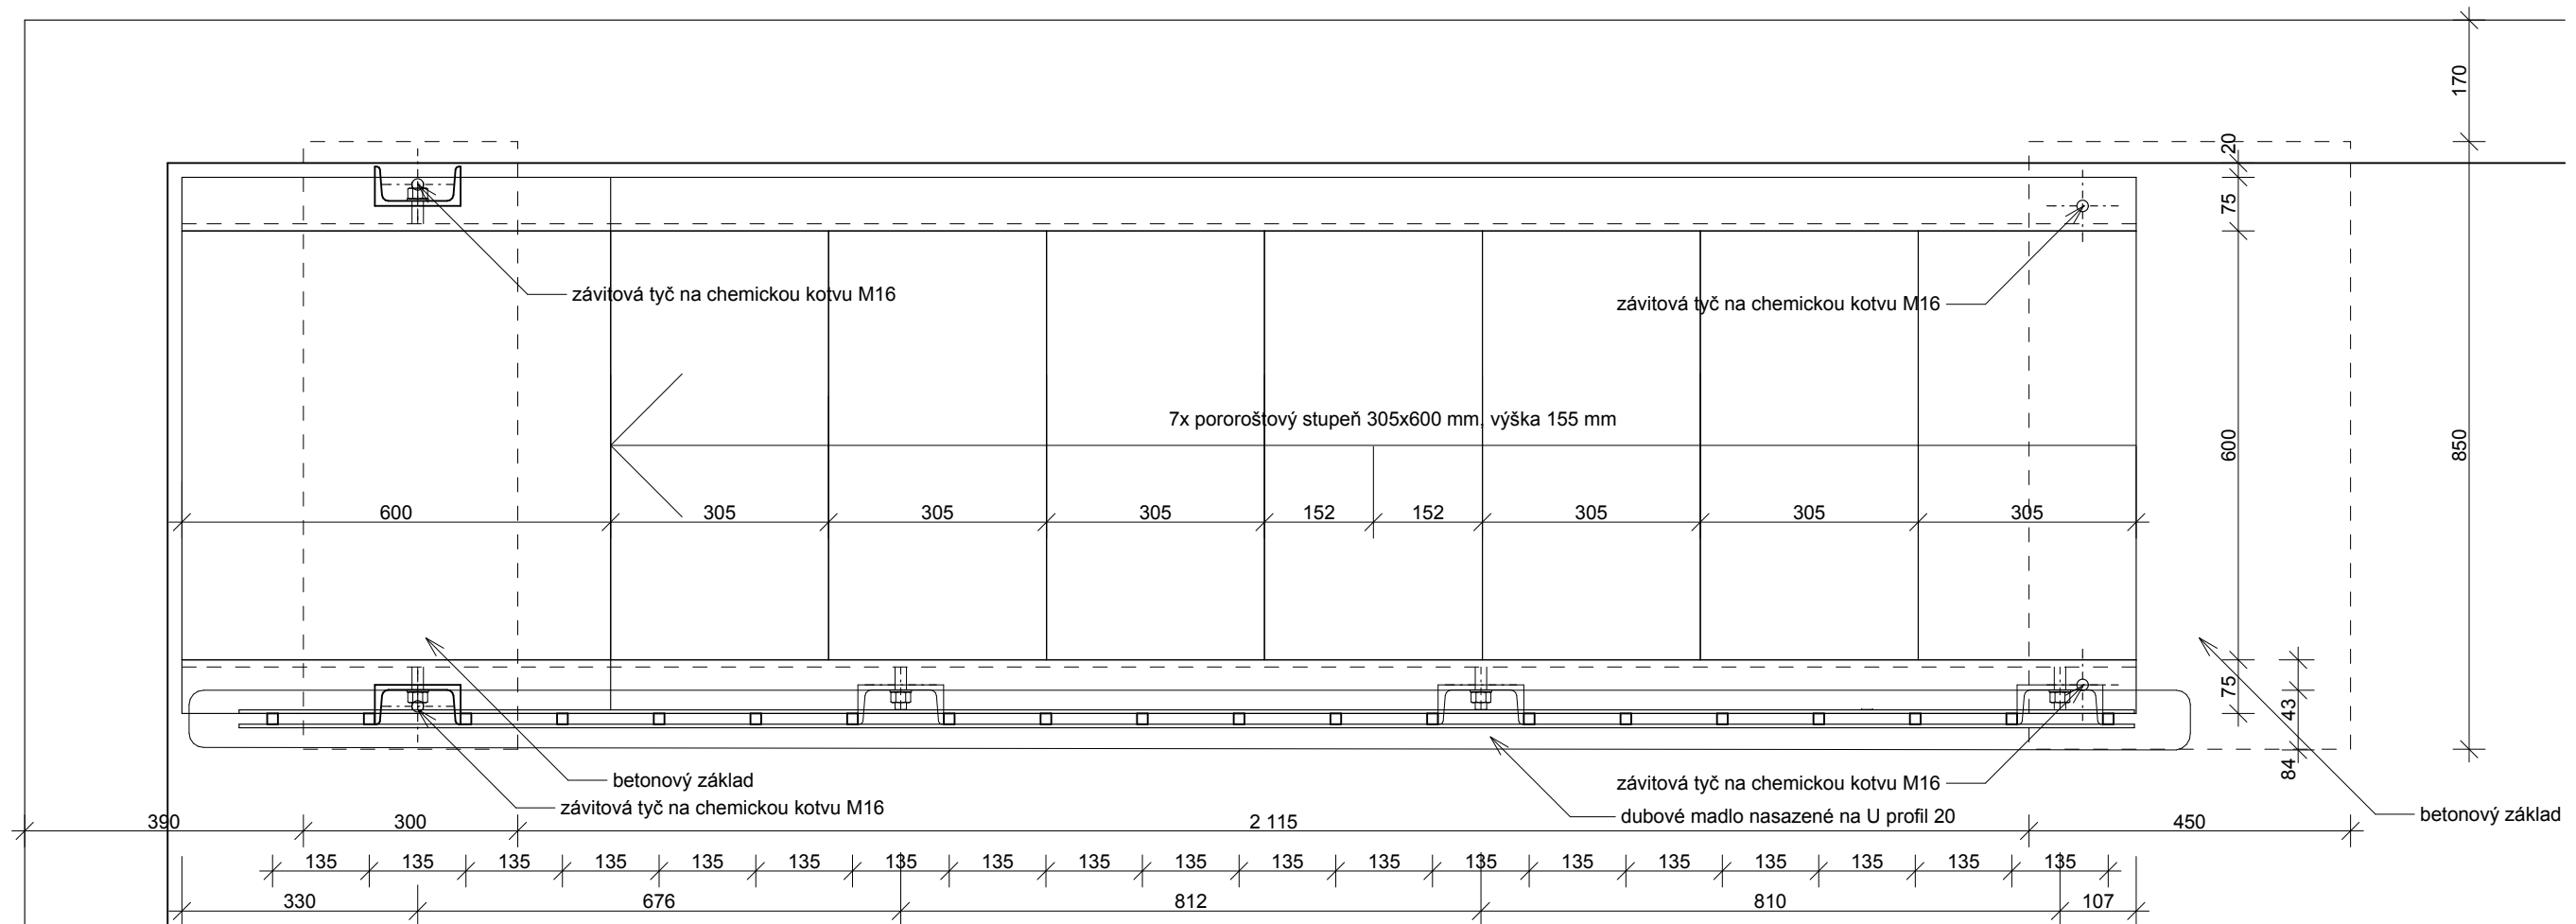

- výkres ukazuje princip konstrukce schodiště, schodiště se může lišit svou výškou
- před výrobou je nutno vypracovat dílenskou dokumentaci a předložit ke schválení ATD
- všechny ocelové prvky žárově zinkované
- spoje výplní zábradlí mohou být svařované nebo nýtované Ø6mm
- jsou použity tyto profily:
 - schodnice U 200
 - stupně pororošt 305x800 mm
 - zakončení profilů plech tl. 8 mm
 - sloup a uchycení zábradlí U 120
 - zábradlí - tyč 15/15mm (alt. 16/16mm), pasovina 5/25mm, U 20/20/2
 - kotvení M 16

STAVEBNÍ ÚPRAVY BD MILÍN - BLOK X, MÍROVÁ Č.P. 252 - 255

Investor:

Projektant:

12.11.2019

D.1.1.41 SCHOD. (Č.P. 254) PŮDORYS m 1:10

ALEŠ BROTÁNEK
JAN PRAISLER

ČLEN SDRUŽENÍ



www.pasivnidomy.cz