


DETAIL - ŘEZ MARKÝZOU NAD VSTUPEM m 1:5

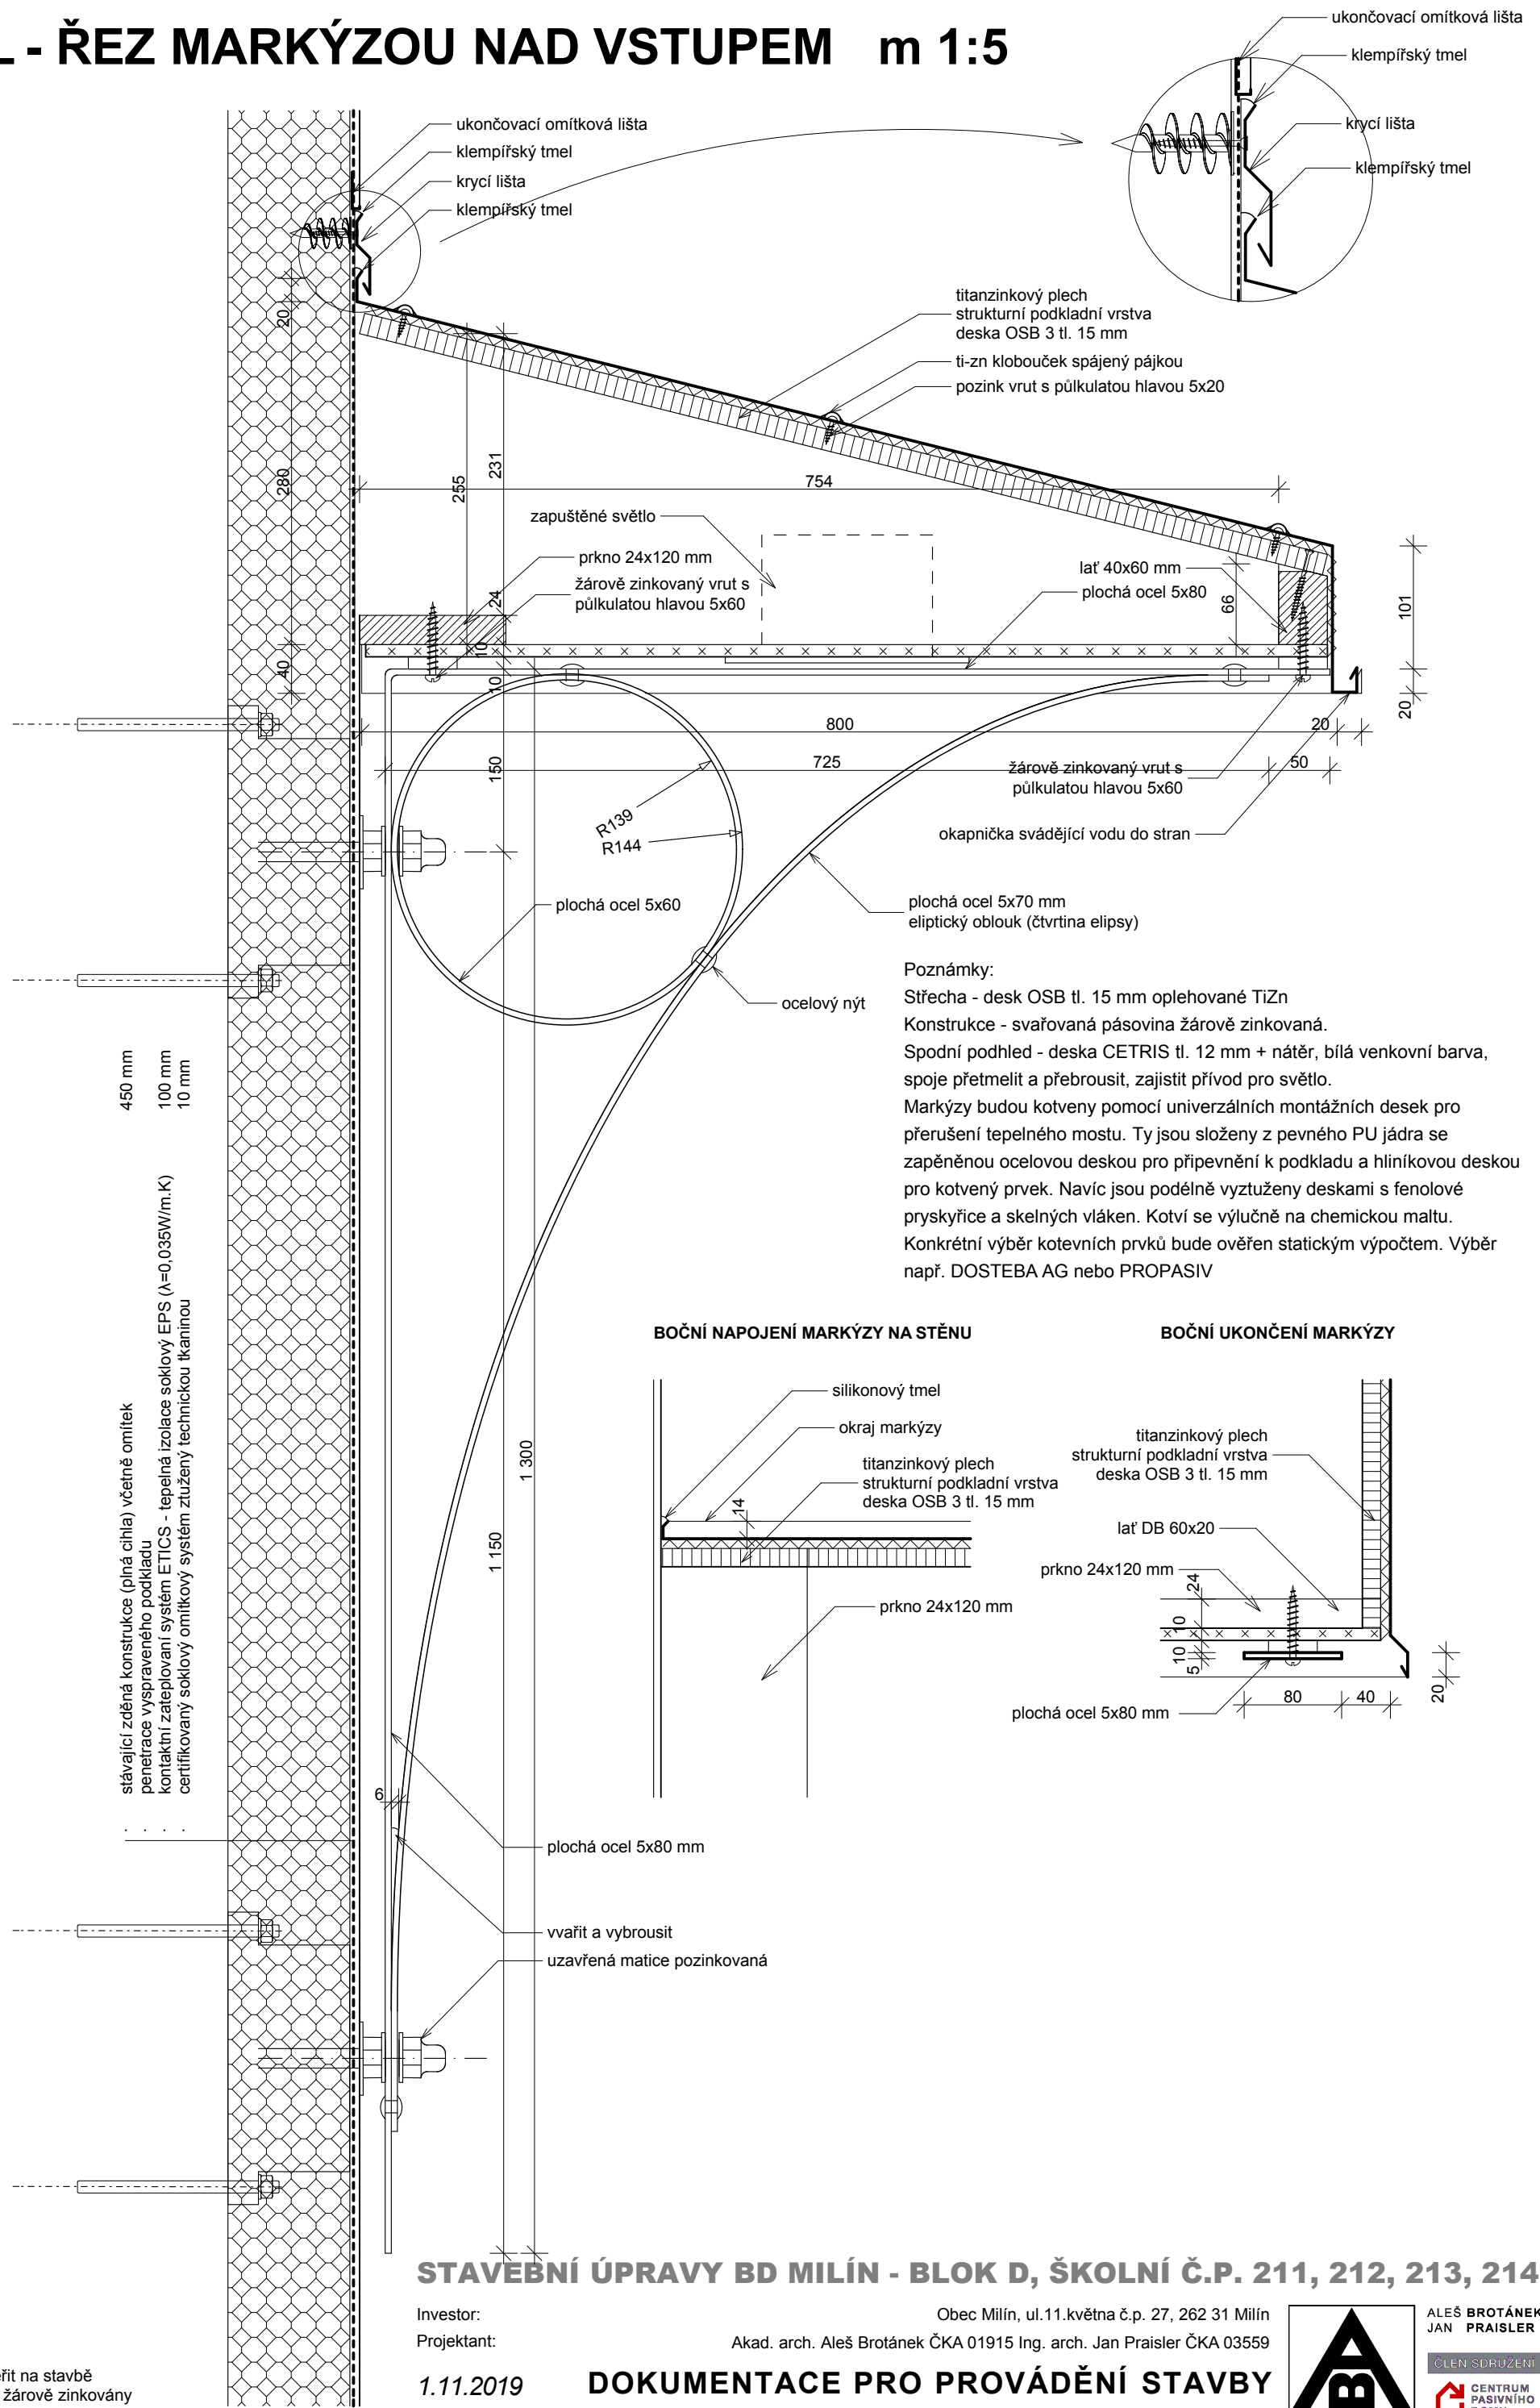

STAVEBNÍ ÚPRAVY BD MILÍN - BLOK D, ŠKOLNÍ Č.P. 211, 212, 213, 214

Investor: Obec Milín, ul.11.května č.p. 27, 262 31 Milín  
Projektant: Akad. arch. Aleš Brotánek ČKA 01915 Ing. arch. Jan Praisler ČKA 03559

1.11.2019

DOKUMENTACE PRO PROVÁDĚNÍ STAVBY

D.1.1.40

MARKÝZA - ŘEZ

m 1:5



ALEŠ BROTÁNEK  
JAN PRAISLER  
ČLEN SDRUŽENÍ  
CENTRUM  
PASIVNÍHO  
DOMU  
www.pasivnidomy.cz

Poznámky:  
- rozměry je nutné ověřit na stavbě  
- ocelové prvky budou žárově zinkovány