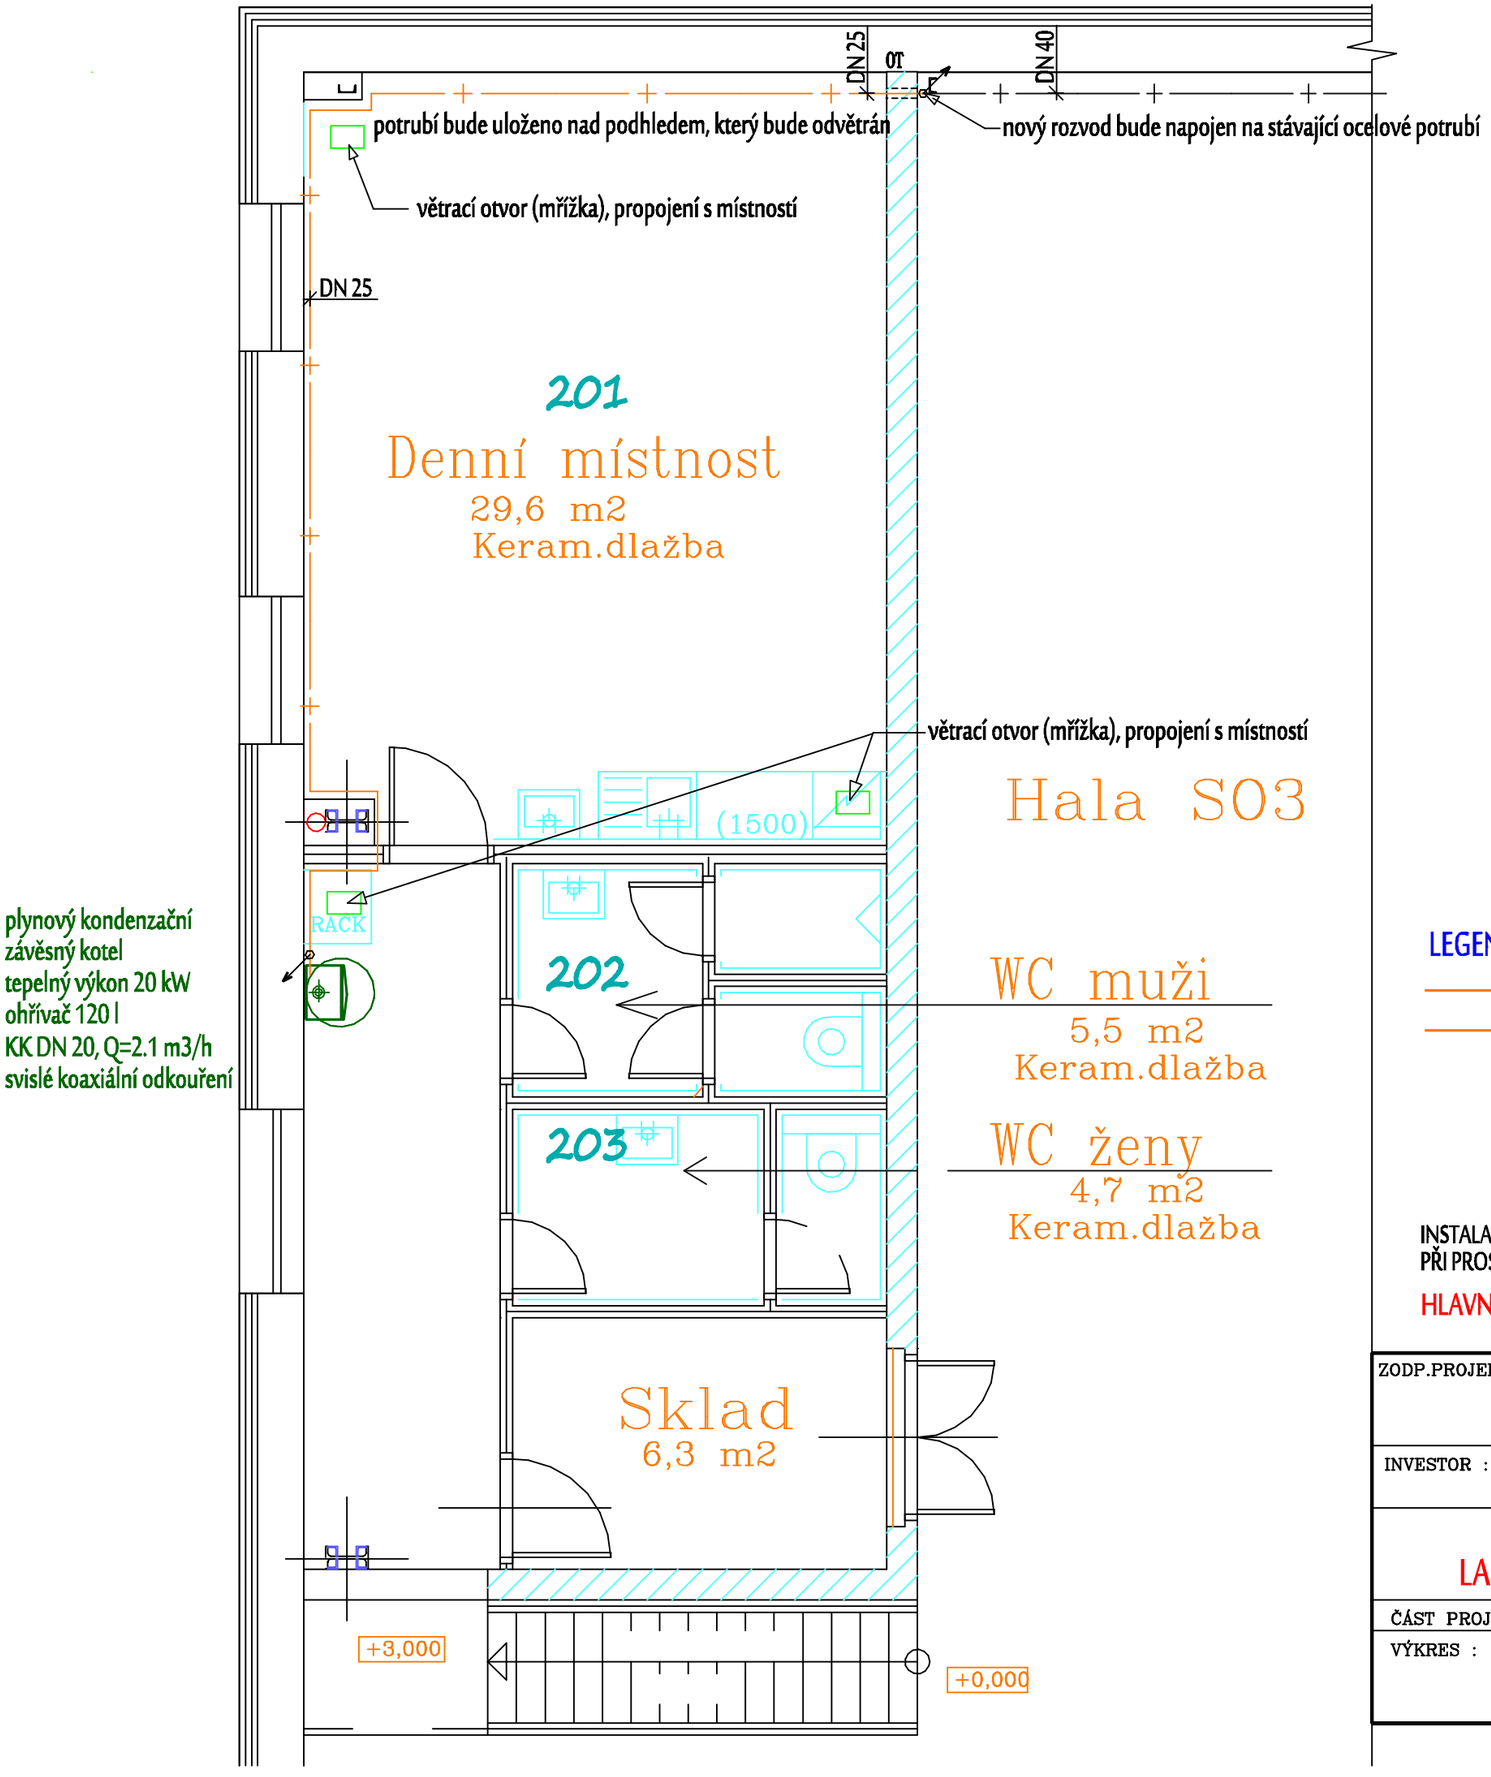

plynový kondenzační
závěsný kotel
tepelný výkon 20 kW
ohřívač 120 l
KK DN 20, Q=2.1 m3/h
svislé koaxiální odkouření

LEGENDA:

	PLYNOVÉ POTRUBÍ
	ZMĚNA PRŮMĚRU POTRUBÍ
KK	KULOVÝ KOHOUT
DN 25	OCELOVÉ POTRUBÍ DLE EN 10255 (EN 10208-1)-BUDE POSPOJOVÁNO SVÁREM
i	A PO TLAKOVÉ ZKOUŠCE BUDE NATŘENO DLE ČSN 17 0072
OT	IZOLACE BRALENEM
	OCHRANNÁ TRUBKA

INSTALACE PLYNOVÉHO POTRUBÍ BUDE PROVEDENA DLE ČSN EN 1775 VE ZNĚNÍ TECHNICKÝCH PRAVIDEL TPG 704 01, PŘI PROSTUPU STĚNOU A STROPEM BUDE OPATŘENO CHRÁNIČKOU,

HLAVNÍ UZÁVĚR PLYNU BUDE OZNAČEN DLE ČSN 01 8012 TABULKOU "HUP".

ZODP.PROJEKTANT : MIROSLAV ŠRÁMEK	KRESLIL : MIROSLAV ŠRÁMEK	PROJEKCE PLYN, VYTÁPĚNÍ, VZDUCHOTECHNIKA MIROSLAV ŠRÁMEK LANŠKROUN, DUKELSKÝCH HRDINŮ 345
INVESTOR : STEPA s. r. o., Sázavská č. p. 995, 563 01 Lanškroun		
STAVEBNÍ ÚPRAVY OBJEKTU SO2 a SO3 LANŠKROUN, SÁZAVSKÁ Č. P. 995, ST. P. Č. 3426/1	FORMÁT	A 3
	DATUM	I. 2020
	ÚČEL	DPS
ČÁST PROJEKTU : D. 1. 4. 3- ODBĚRNÉ PLYNOVÉ ZAŘÍZENÍ	ČÍS.ZAK.	2020/inv.
VÝKRES : PŮDORYS 2. N. P. -VESTAVBA	MĚŘÍTKO : 1:50	Č.VÝKRESU : D.1.4.4 - 01