


Schodiště


Pol. č. 132 soupisu prací

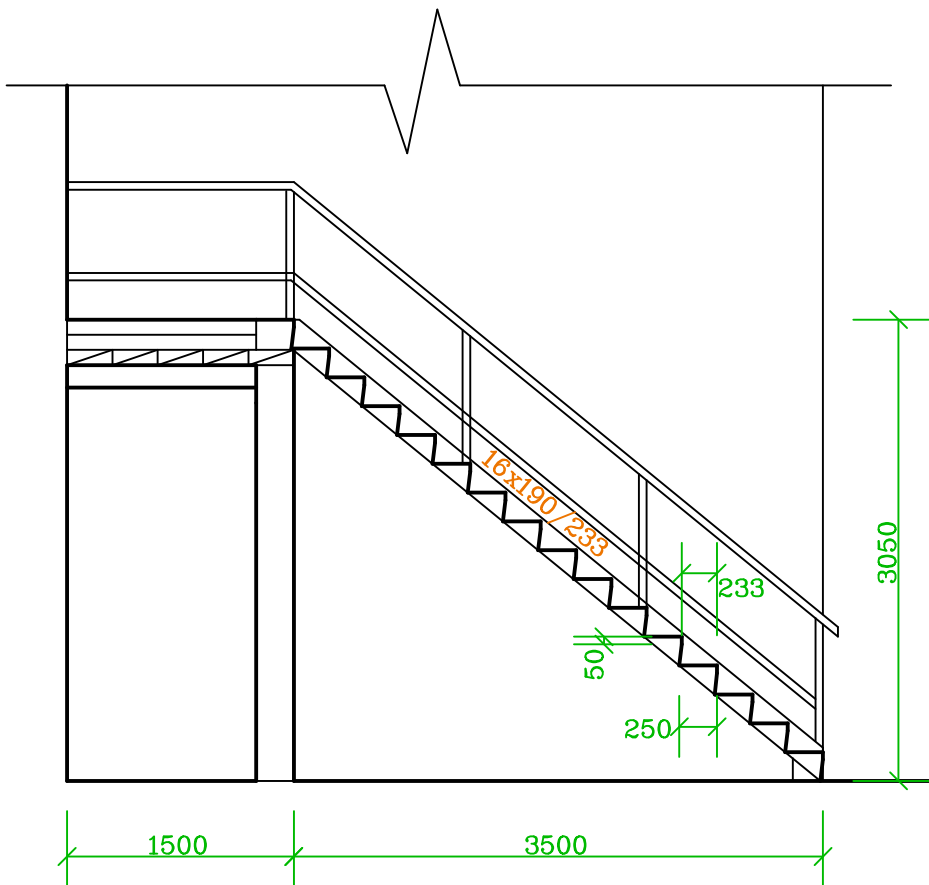

Nátěr syntetický 1x základní, 2x vrchní, zelená RAL 6001
Celkem 23,3 m²

Zábradlí u dveří

Pol. č. 131 soupisu prací

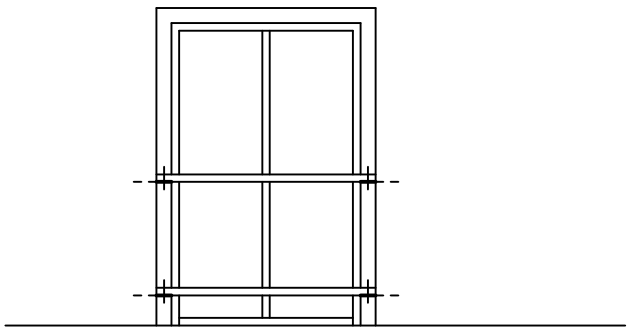

Výpis ocelových profilů

Č.	Prvek	Délka	Počet	Hmotnost/m	Celkem kg
1.	TR 44,5/2,5	1,45 m	2 ks	2,59 kg/m	7,51 kg
2.	Pásovice 200/60/10		4 ks		3,8 kg
3.	Šrouby vč.matic a podl. M16		4 ks		

Celkem 11,31 kg

Výpis ocelových profilů

Č.	Prvek	Délka,plocha	Počet	Hmotnost/m	Celkem kg
1.	Schodnice U180	5,0 m	2 ks	22 kg/m	220,0 kg
2.	Stupnice vroubk. plech tl. 4 mm	5,4 m ²		33,4 kg/m ²	180,0 kg
3.	Podstupnice hladký plech tl. 4 mm	2,3 m ²		32,0 kg/m ²	74,0 kg
4.	Horní madlo,sloupky TR 44,5/2,5	9,7 m		2,59 kg/m	25,2 kg
5.	Dolní tyč TR 28/2,5	6,1 m		1,57 kg/m	9,5 kg

CELKEM 508,7 kg

Pol. 140 – soupisu prací – jedná se o zkrácení 2ks stávajících žebříků z úrovně střechy haly S02, která bude zvýšena o cca 2,2 m, na střechu administrativní budovy S01 viz přiložené foto

Projektant:ing. Josef Motl, 561 56 Horní Čermná 335, tel.:736 767 521 autorizovaný inženýr pro pozemní stavby č. 0700398, IČ:60145595		
Akce:Stavební úpravy objektu č.p. 995 Místo:Lanškroun st.p.č. 3426/1 Výkres:Zámečnické konstrukce	Formát: 2A4	Datum: 6/2020
	Měřítko 1:50	Č. zak.:
	Stupeň:	Příloha:
Investor: Stepa s.r.o., IČ:46506993, Sázavská 995, 563 01 Lanškroun		