



MODUL "2", "3", "5" a "6"

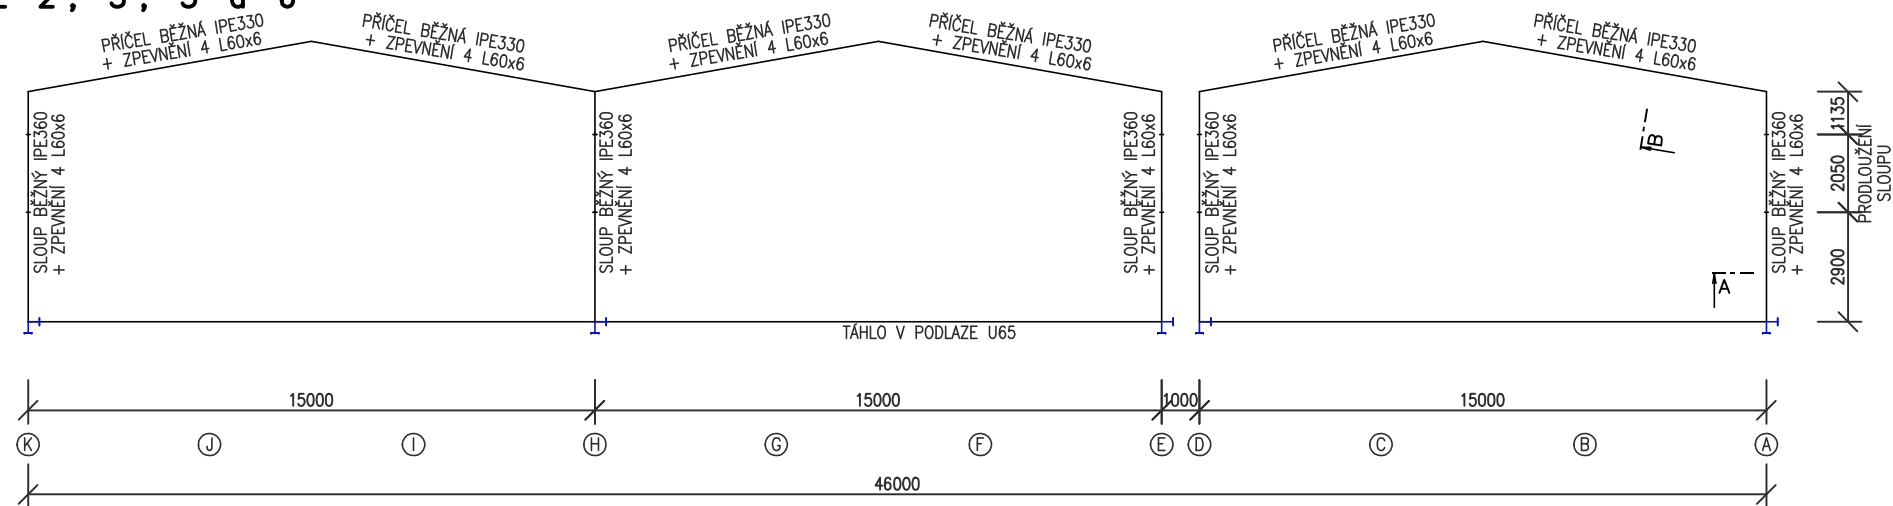


ŘEZ B

DET ZESÍLENÍ PŘÍČLE

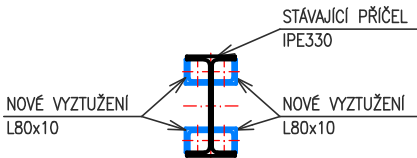


MODUL "4"

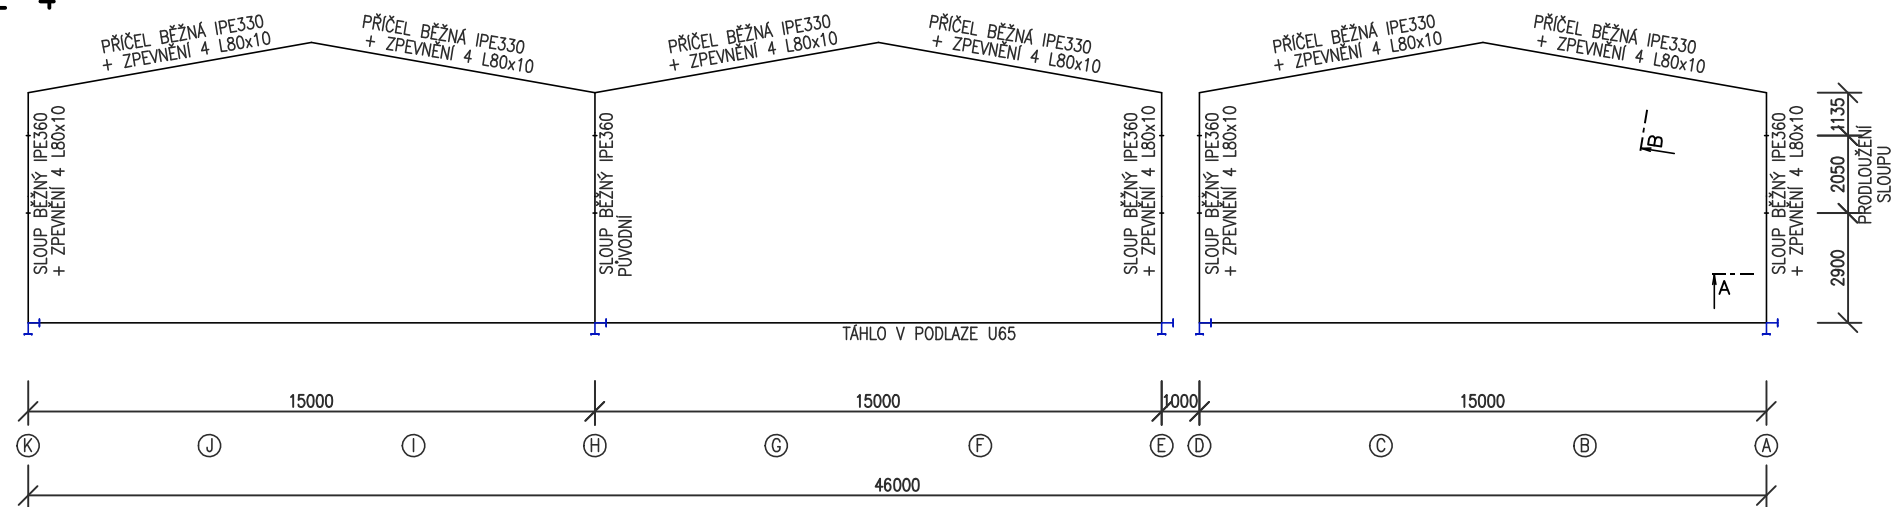

ŘEZ A

DET ZESÍLENÍ SLOUPU

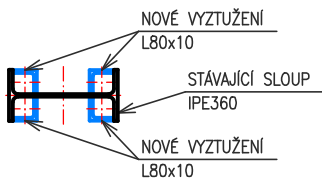

www.AGROSTAVUO.cz



AGROSTAV
Ústí nad Orlicí, a.s.

ZODP. PROJEKTANT	VYPRACOVALA	<div>AGROSTAV</div> <div>Ústí nad Orlicí, a.s.</div>	
Ing. V. Zábojník	Ing. R. Provazníková		
STAVEBNÍK: STEPA s.r.o. 563 01 Lanškroun, Sázavská 995		ČÍSLO ZAK:	17020
AKCE: STAVEBNÍ ÚPRAVY OBJEKTU čp 995 STAVEBNĚ KONSTRUKČNÍ ČÁST MÍSTO: st.p.č.3426/1 k. ú. Lanškroun		ÚČEL PD:	STAVEBNÍ POVOLENÍ
		DATUM:	říjen 2017
		MĚŘITKO:	1 : 200
		ČÍSLO PARÉ:	
VÝKRES: OK – PŘÍČNÉ MODULY		Č. VÝKRESU:	D.1.2.b.4