



LEGENDA PLOCH



ZÁJMOVÉ ÚZEMÍ

POZNÁMKA

- V PŘÍPADĚ NESOULADU PROJEKTU ČÁSTI SITUACE A OSTATNÍCH PROFESÍ PLATÍ PROJEKT SITUACE, NUTNO VŠAK VŽDY KONZULTOVAT S PROJEKTANTEM
- PROJEKTOVÁ DOKUMENTACE BYLA VYPRACOVÁNA PODLE ČSN, VYHLÁŠEK A ZÁKONŮ PLATNÝCH V DOBĚ VYDÁNÍ STAVEBNÍHO POVOLENÍ
- KONKRÉTNÍ TECHNICKÉ SPECIFIKACE VÝROBKŮ A MATERIÁLŮ OBSAŽENÉ V PROJEKTOVÉ DOKUMENTACI UDÁVAJÍ TECHNICKÝ STANDARD STAVBY, JEDNOTLIVÝCH VÝROBKŮ A MATERIÁLU A JE MOŽNÉ JE PO DOHODĚ S INVESTOREM A PROJEKTANTEM ZAMĚNIT

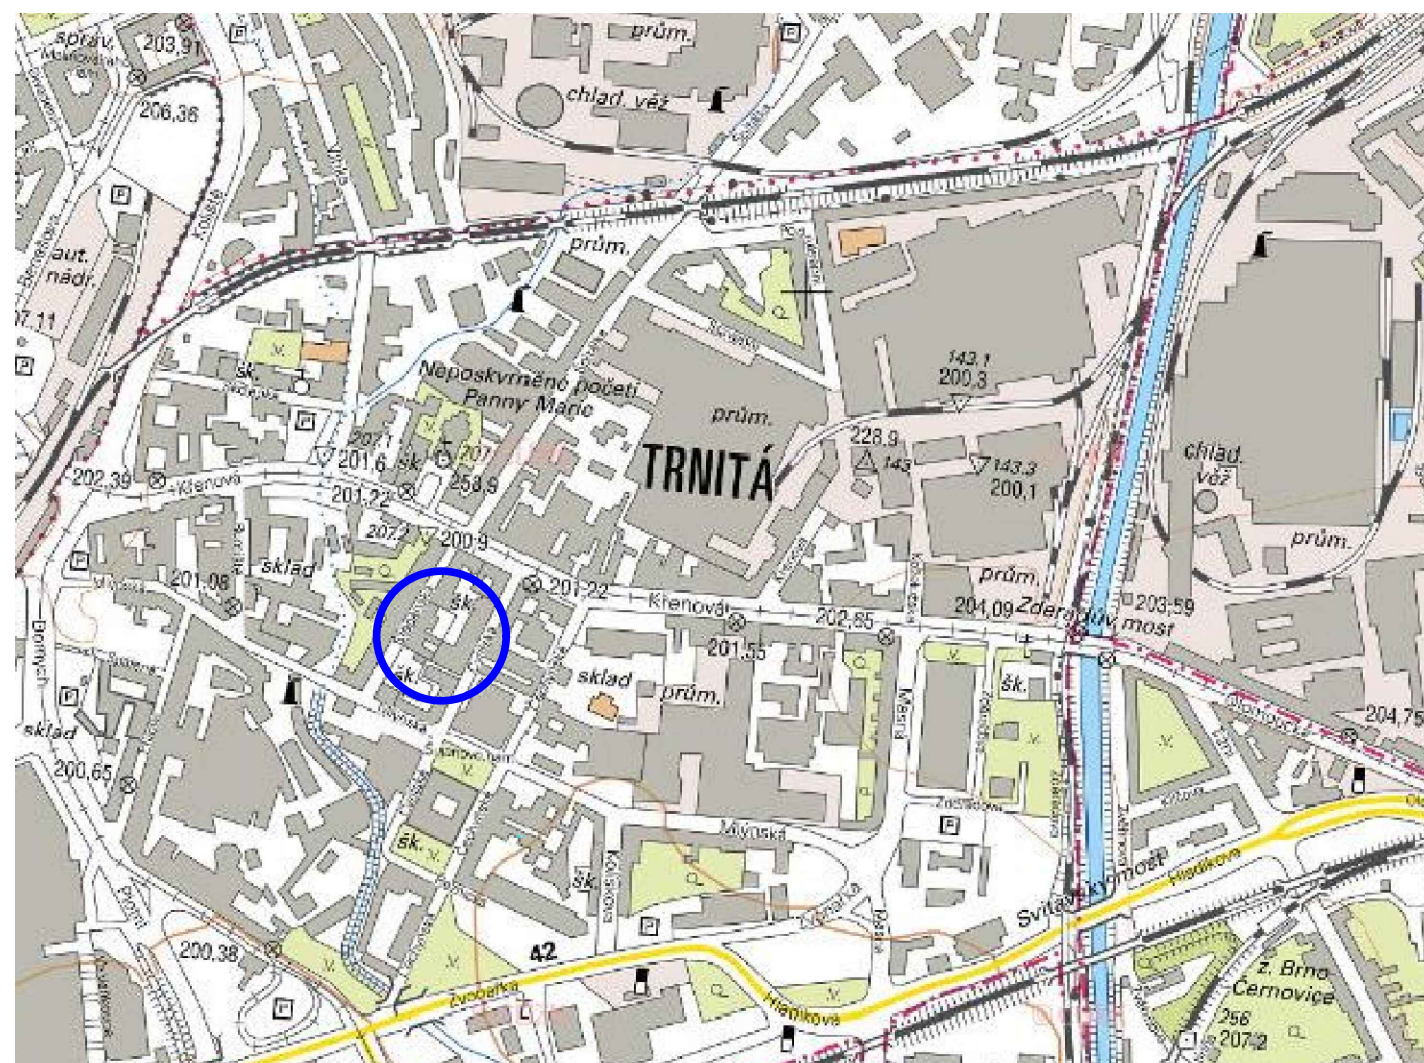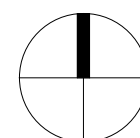

Investor: Společenství vlastníků jednotek Štěpánská 318/3a, Brno Štěpánská 318/3a 602 00 Brno IČ: 292 52 261			Generální projektant:  honestav — projekce pozemních staveb www.honestav.cz	
Profese: SITUACE	Zpracovatel dílu: honestav Ing. Jan Němec, Ondrouškova 20, 635 00 Brno Tel.: +420 776 310 858 E-mail: jan.nemec@honestav.cz		Autorizace: Ing. Petr Tomický ČKAIT 1004721	
	Hlavní inženýr projektu: Ing. Jan Němec	Vypracoval: Ing. Jan Němec		
Akce: ZATEPLENÍ BYTOVÉHO DOMU ŠTĚPÁNSKÁ 318/3a			Zakázkové číslo: 2017-16-DPS	
Objekt:			Datum: srpen 2018	
Obsah: SITUAČNÍ VÝKRES ŠIRŠÍCH VZTAHŮ			Formát: 2x A4	
			Stupeň: DPS	
			Měřítko:	Číslo výkresu: C.1