


LEGENDA MÍSTNOSTÍ

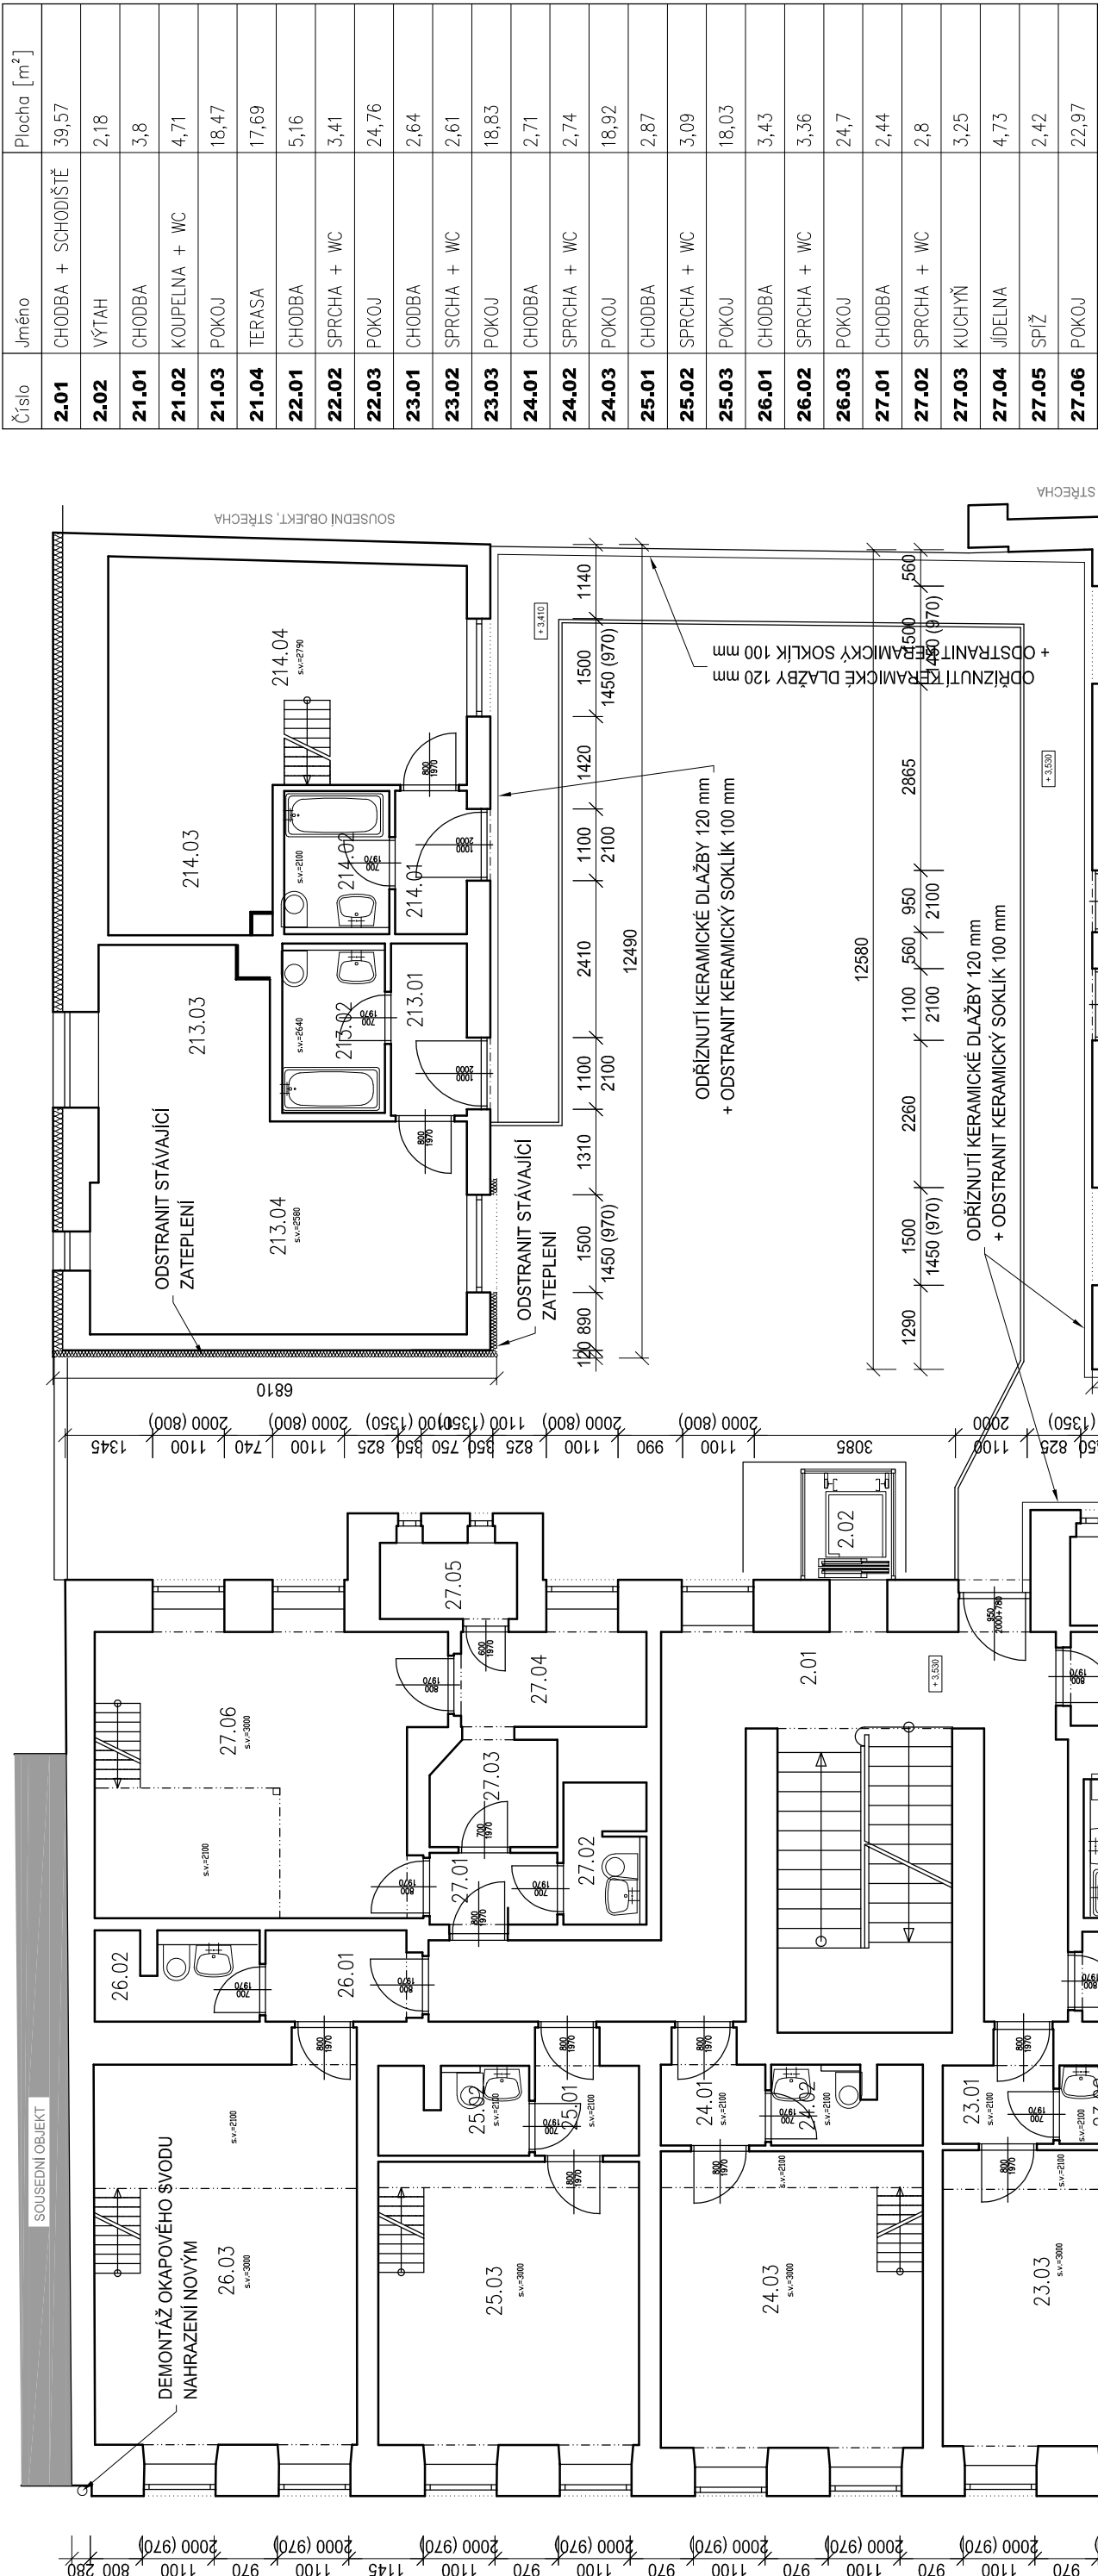


Číslo	Jméno	Plocha [m²]
211.01	CHODBA	3,69
211.02	KOUPELNA + WC	3,18
211.03	KUCHYŇ	4,87
211.04	POKOJ	20,32
212.01	CHODBA	3,75
212.02	KOUPELNA + WC	3,26
212.03	KUCHYŇ	4,75
212.04	POKOJ	19,68
213.01	CHODBA	3,47
213.02	KOUPELNA + WC	3,94
213.03	KUCHYŇ	6,85
213.04	POKOJ	18,78
214.01	CHODBA	2,81
214.02	KOUPELNA + WC	3,37
214.03	KUCHYŇ	5,7
214.04	POKOJ	18,89

LEGENDA



STÁVAJÍCÍ KONSTRUKCE

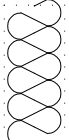

ODSTRANIT STÁVAJÍCÍ ZATEPLENÍ




ODSTRANĚNÍ STÁVAJÍCÍHO PARAPETU Z POZINKOVANÉHO PLECHU

POZNÁMKA

- PODROBNOSTI KONSTRUKCÍ VIZ TECHNICKÁ ZPRÁVA D.1.1-001
- BOURACÍ PRÁCE NUTNO PROVÁDĚT ZA DODRŽENÍ BEZPEČNOSTNÍCH PŘEDPISŮ A S OHLEDEM NA NOSNÝ SYSTÉM, VE SPORNÝCH PŘÍPÁDECH NUTNO KONZULTOVAT SE STATIKEM
- DVORNÍ ČÁST OBJEKTU A ČÁST KOLEM CHODNÍKU BUDE ODKOPÁNA, BUDE PROVEDENO NOVÉ ZATEPLENÍ ZÁKLADOVÝCH KONSTRUKCÍ

TECHNICKÝ STANDARD

- PROJEKTOVÁ DOKUMENTACE BYLA VYPRACOVÁNA PODLE ČSN, VYHLÁŠEK A ZÁKONŮ PLATNÝCH V DOBĚ VYDÁNÍ STAVEBNÍHO POVOLENÍ
- KONKRÉTNÍ TECHNICKÉ SPECIFIKACE VÝROBKŮ A MATERIÁLŮ OSAZENÉ V PROJEKTOVÉ DOKUMENTACI UDÁVAJÍ TECHNICKÝ STANDARD STAVBY, JEDNOTLIVÝCH VÝROBKŮ A MATERIÁLŮ A JE MOŽNÉ JE PO DOHODĚ S INVESTOREM A PROJEKTANTEM ZAMĚNIT

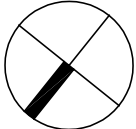

Investor: Společenství vlastníků jednotek Štěpánská 318/3a, Brno Štěpánská 318/3a 602 00 Brno IČ: 292 52 261	Generální projektant: honestav projekce pozemních staveb www.honestav.cz	
	Autorizace: Ing. Petr Tomický ČKAIT 1004721	
Profese: ARCH-STAV	Zpracovatel dílu: honestav Ing. Jan Němec, Ondrouškova 20, 635 00 Brno Tel.: +420 776 310 858 E-mail: jan.nemec@honestav.cz	
	Hlavní inženýr projektu: Ing. Jan Němec	Kontroloval: Ing. Petr Tomický
<i>Jan Němec</i>		
Akce: ZATEPLENÍ BYTOVÉHO DOMU ŠTĚPÁNSKÁ 318/3a		
Objekt: SO 01 - ZATEPLENÍ BYTOVÉHO DOMU		
Obsah: PŮDORYS 2.NP - BOURACÍ PRÁCE		
Zakázkové číslo: 2017-16-DSP		
Datum: září 2018		
Formát: 3x A4		
Stupeň: DPS		
Měřítko: Číslo výkresu: 1:100 D.1.1-303		