

LEGENDA MÍSTNOSTÍ

Číslo	Jméno	Plocha [m²]
5.01	CHODBA + SCHODIŠTĚ	40,69
5.02	VÝTAH	2,18
51.01	CHODBA	3,7
51.02	SPÍŽ	2,38
51.03	POKOU	19,01
51.04	KOUPELNA + WC	4,18
52.01	CHODBA	5,13
52.02	SPRCHA + WC	3,49
52.03	POKOU	25,49
53.01	CHODBA	2,98
53.02	SPRCHA + WC	2,83
53.03	POKOU	18,72
54.01	CHODBA	2,72
54.02	SPRCHA + WC	3,13
54.03	POKOU	18,64
55.01	CHODBA	2,95
55.02	SPRCHA + WC	2,83
55.03	POKOU	18,77
56.01	CHODBA	3,59
56.02	SPRCHA + WC	3,36
56.03	POKOU	25,07
57.01	CHODBA	2,28
57.02	SPRCHA + WC	2,92
57.03	KUCHYŇ	3,11
57.04	JIDELNA	5,19
57.05	SPÍŽ	2,4
57.06	POKOU	22,07

LEGENDA



	STÁVAJÍCÍ KONSTRUKCE
	ODSTRANĚNÍ STÁVAJÍCÍHO PARAPETU Z POZINKOVANÉHO PLECHU

POZNÁMKA

- PODROBNOSTI KONSTRUKCÍ VIZ TECHNICKÁ ZPRÁVA D.1.1-001
- BOURACÍ PRÁCE NUTNO PROVÁDĚT ZA DODRŽENÍ BEZPEČNOSTNÍCH PŘEDPISŮ A S OHLEDEM NA NOSNÝ SYSTÉM, VE SPORNÝCH PŘÍPADECH NUTNO KONZULTOVAT SE STATIKEM
- DVORNÍ ČÁST OBJEKTU A ČÁST KOLEM CHODNIKU BUDE ODKOPÁNA, BUDE PROVEDENO NOVÉ ZATEPLENÍ ZAKLADOVÝCH KONSTRUKCÍ

TECHNICKÝ STANDARD

- PROJEKTOVÁ DOKUMENTACE BYLA VYPRACOVÁNA PODLE ČSN, VYHLÁŠEK A ZÁKONŮ PLATNÝCH V DOBĚ VYDÁNÍ STAVEBNÍHO POVOLENÍ
- KONKRETNÍ TECHNICKÉ SPECIFIKACE VÝROBKŮ A MATERIÁLŮ OBSAŽENÉ V PROJEKTOVÉ DOKUMENTACI UDÁVAJÍ TECHNICKÝ STANDARD STAVBY, JEDNOTLIVÝCH VÝROBKŮ A MATERIÁLŮ A JE MOŽNÉ JE PO DOHODĚ S INVESTOREM A PROJEKTANTEM ZAMĚNIT

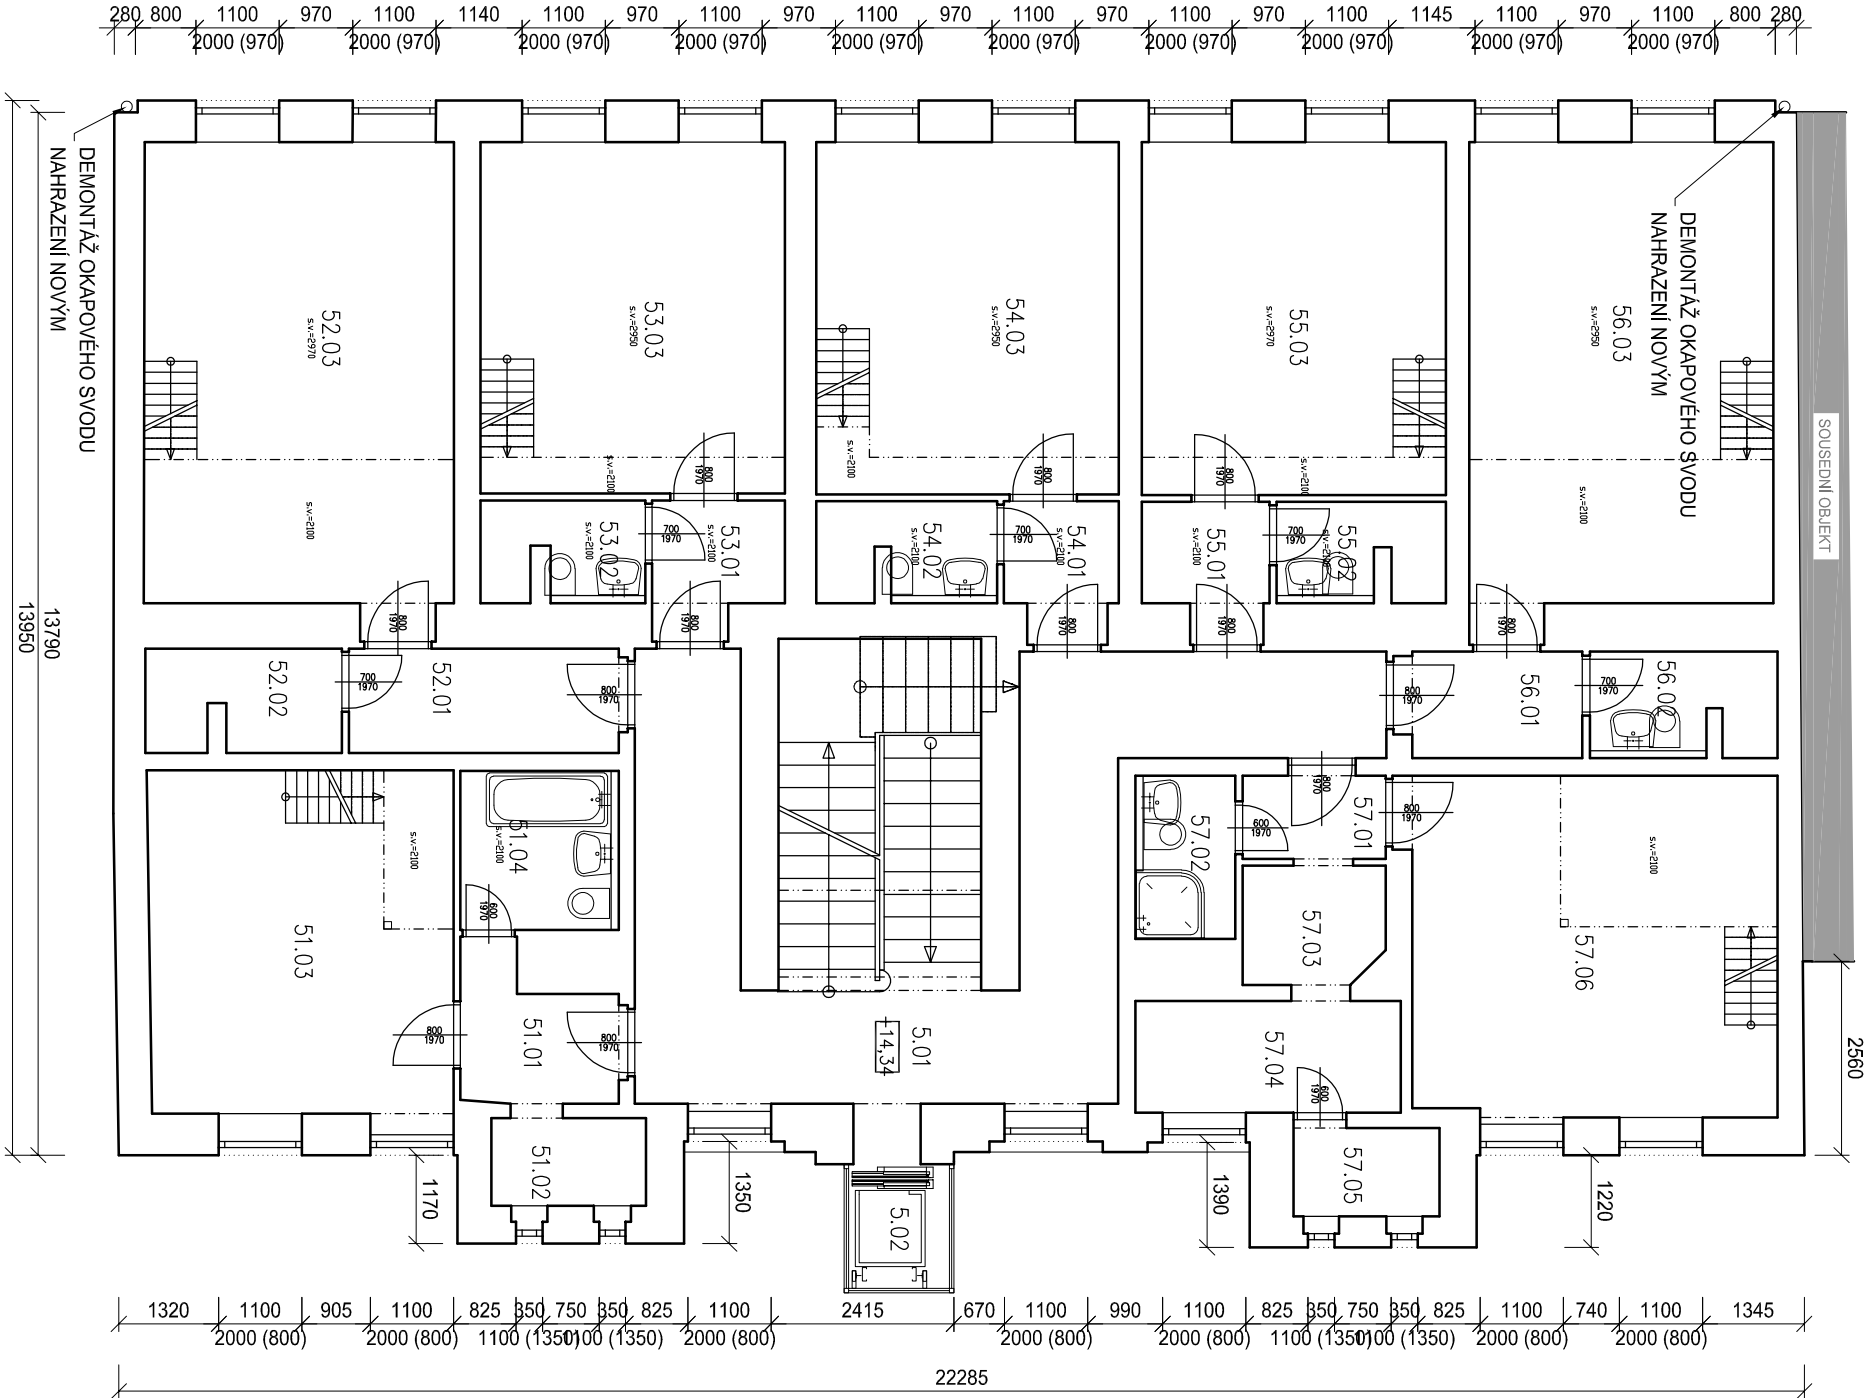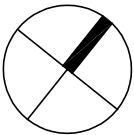

<b>Investor:</b> Společensví vlastníků jednotek Štěpánská 318/3a, Brno Štěpánská 318/3a 602 00 Brno IČ: 292 52 261		<b>Generální projektant:</b>  <b>honestav</b> — projektce pozemních staveb <b>www.honestav.cz</b>	
<b>Profese:</b> <b>ARCH-STAV</b>	<b>Zpracovatel dílu:</b> <b>honestav</b> Ing. Jan Němec, Ondrouškova 20, 635 00 Brno Tel.: +420 776 310 858 E-mail: jan.nemec@honestav.cz	<b>Autorizace:</b> Ing. Petr Tomický ČKAIT 1004721	
<b>Hlavní inženýr projektu:</b> Ing. Jan Němec	<b>Vypracoval:</b> Ing. Jan Němec	<b>Kontroloval:</b> Ing. Petr Tomický	
<b>Akce:</b> ZATEPLENÍ BYTOVÉHO DOMU ŠTĚPÁNSKÁ 318/3a	<b>Obsah:</b> PŮDORYS 5.NP - BOURACÍ PRÁCE	<b>Zakázkové číslo:</b> 2017-16-DSP	
<b>Objekt:</b> SO 01 - ZATEPLENÍ BYTOVÉHO DOMU	<b>Datum:</b> zář 2018	<b>Formát:</b> 2x A4	
<b>Měřítko:</b> 1:100	<b>Stupeň:</b> DPS	<b>Číslo výkresu:</b> D.1.1-306	