



OPĚRA ŠACHTICE Š14 1:100


ŘEZ A-A

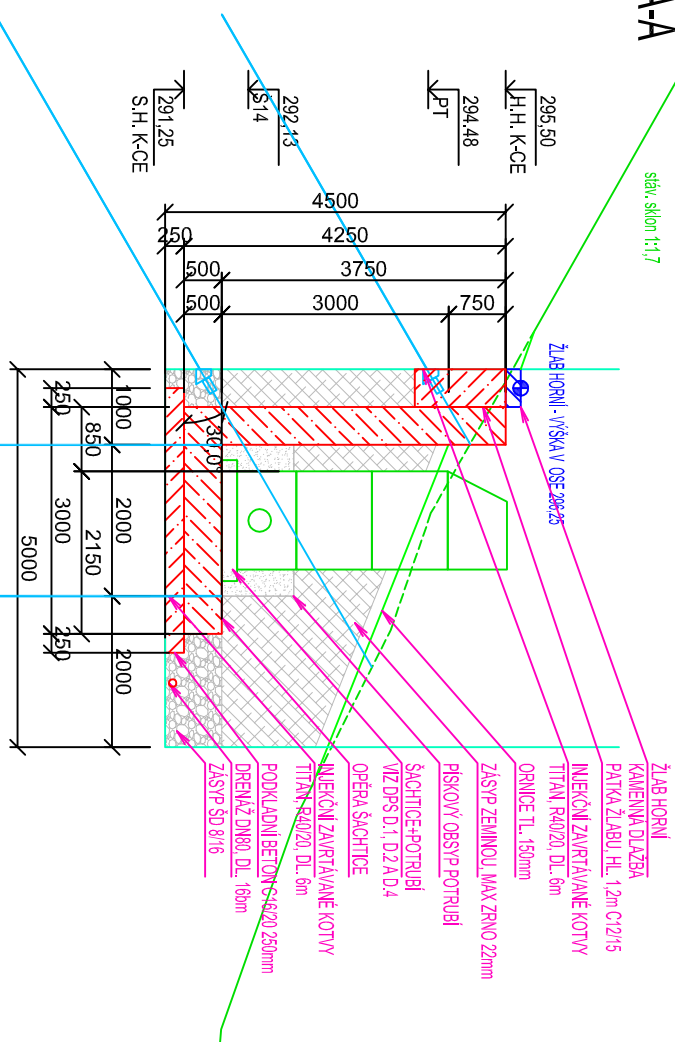

ŘEZ B-B

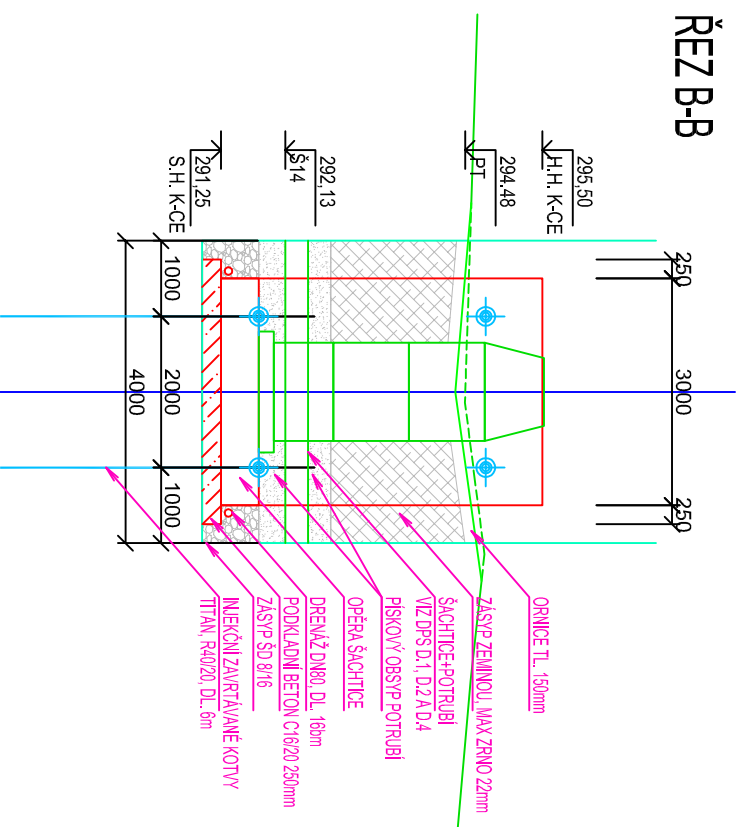

PUDORYS

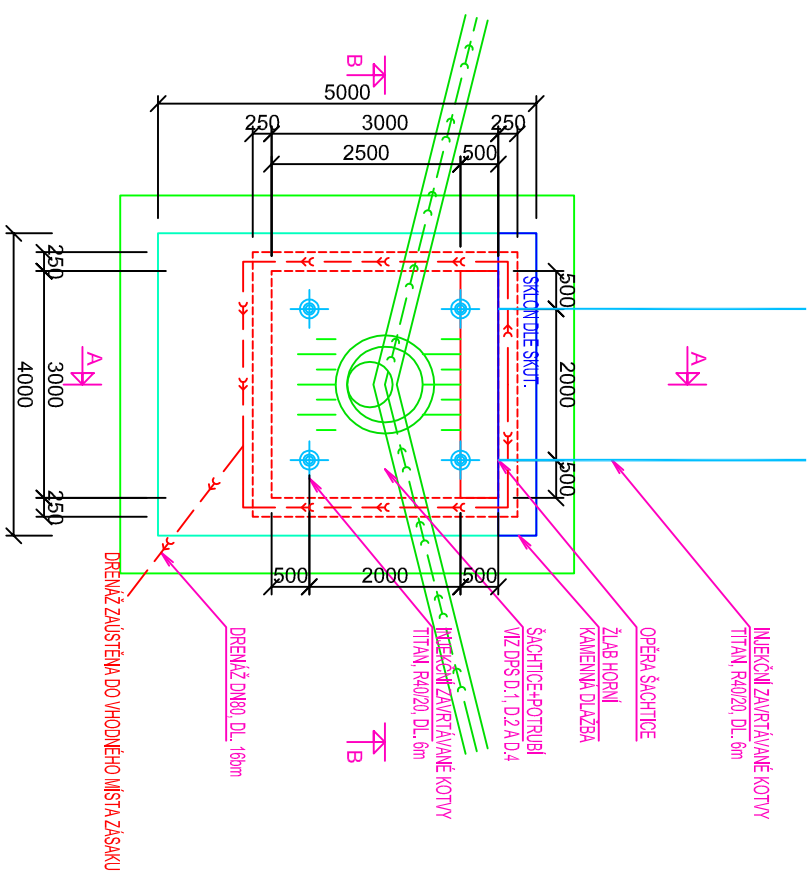

Číslo revízie:	Obsah revízie:	Datum revízie:	Vypracoval:

Tato dokumentace včetně všech příloh v tištěné i elektronické podobě je autorským dílem a je duševním vlastnictvím společnosti AWT Rekultivace, a.s., IČ: 47676175. Autorská práva k dokumentaci jsou chráněna autorským zákonem. Objednatel této dokumentace je oprávněn ji využívat pouze k účelům vyplývajícím z uzavřené smlouvy. Jiné užití projektové dokumentace bez písemného souhlasu vlastníka je zakázáno.

DOKUMENTACE PRO PROVEDENÍ STAVBY		DPS
Projektový manažer: Ing. Jana Kalužňíková tel: 735 197 265 email: jana.kalužňikova@awt-rekultivace.cz		Generální projektant: AWT REKULTIVACE a.s. Dělnická 41/884 735 64 Havířov-Prostřední Suchá tel:+420 596 580 111 IČO: 47676175 www.awt-rekultivace.cz
Hlavní inženýr projektu: Ing. Jana Kalužňíková tel: 735 197 265 email: jana.kalužňikova@awt-rekultivace.cz	Vypracovali: Ing. Jana Kalužňíková Ing. Lenka Kropáčová	
Zodpovědný projektant: Ing. Jana Kalužňíková Autořovaný inženýr: pozemních staveb (ČKAIT 1103753)	Kontrolovali: Ing. Roman Hrabec, MBA tel: 602 576 475 email: roman.hrabec@awt-rekultivace.cz	
Investor: Obec Těřlitzko Májová 474/16, 735 42 Těřlitzko - Horní Těřlitzko	Datum 1. v.: 30.9.2019	
Stavba: Snížení ekologické zátěže a znečištění odpadními vodami : Výstavba kanalizace Těřlitzko - Hradiště k.ú. Hradiště pod Babi horou (okres Karviná):647489	Číslo zakázky: 17A020	
	Fornát: x A4	
	Revize:	
Stavební objekt (SO), provozní soubor (PS): ...	Měřítko: 1:100	
Díl: ...	Paré:	Číslo dokumentu:
Dokument: OPĚRA ŠACHTICE	D.3.4.I	