



VZOROVÉ VYZTUŽENÍ 1:100


"L" OPĚRA ŠACHTICE

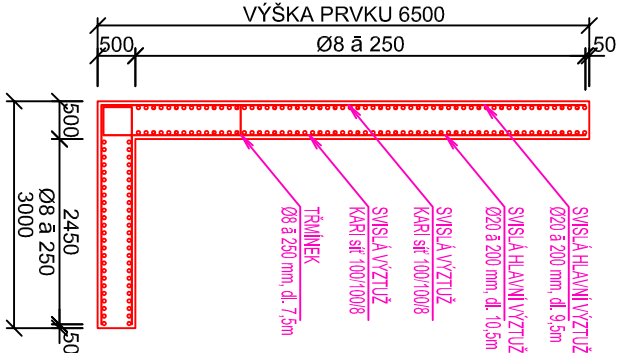



"U" OPĚRA ŠACHTICE

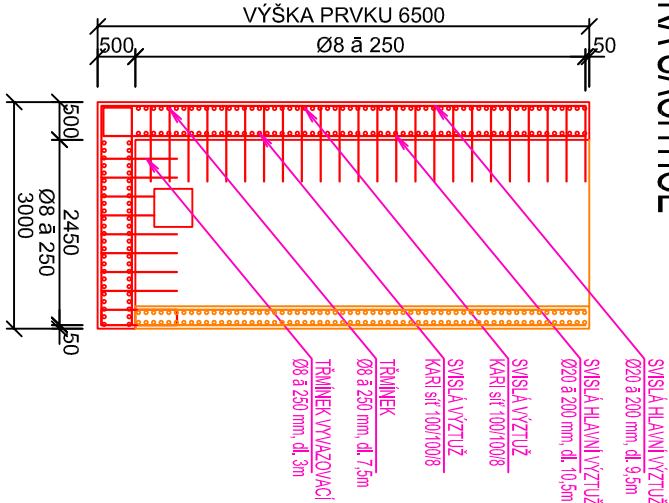


VZOROVÉ PAŽENÍ

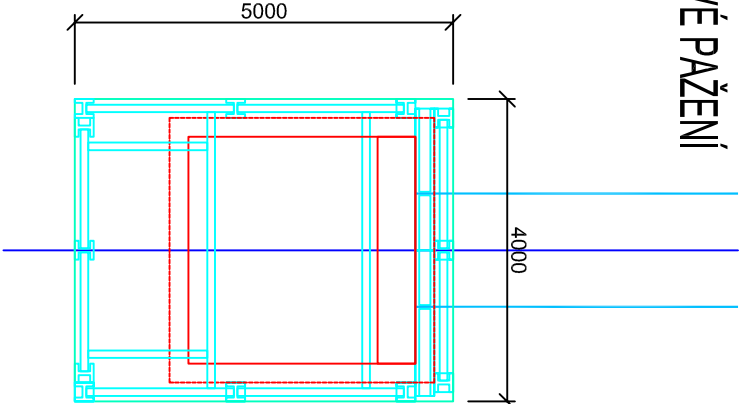

OPĚRA "L"

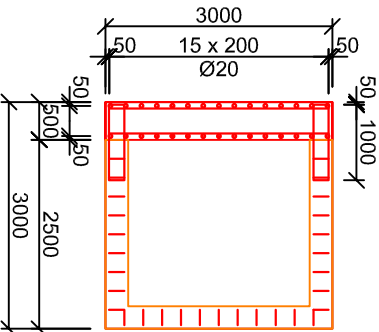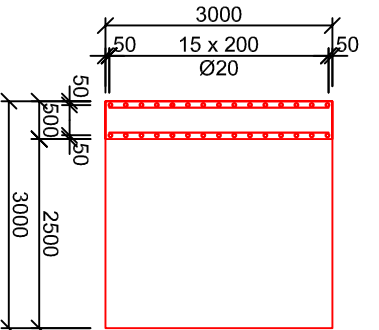

DOPLNĚNÍ DO TVARU "U"

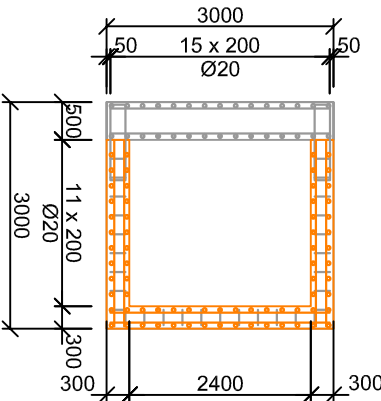

Tato dokumentace včetně všech příloh v tištěné i elektronické podobě je autorským dílem a je duševním vlastnictvím společnosti AWT Rekul tivace, a.s., IČ: 47676175. Autorská práva k dokumentaci jsou chráněna autorským zákonem. Objednatel této dokumentace je oprávněn ji využívat pouze k účelům vyplývajícím z uzavřené smlouvy. Jiné užití projektové dokumentace bez písemného souhlasu vlastníka je zakázáno.

| DOKUMENTACE PRO PROVEDENÍ STAVBY | | | DPS | |
|---|---|------------------------|---|--|
| Projektový manažer: | Ing. Jana Kalužíková tel: 735 197 265 email: jana.kaluzikova@awt-rekul tivace.cz | Projektant: | Ing. Jana Kalužíková Ing. Lenka Kropáčová | Generální projektant: AWT REKUL TIVACE a.s. Dělnická 41/884 735 64 Havřov-Prostřední Suchá tel: +420 596 580 111 IČO: 47676175 www.awt-rekul tivace.cz |
| Hlavní inženýr projektu: | Ing. Jana Kalužíková tel: 735 197 265 email: jana.kaluzikova@awt-rekul tivace.cz | Vypracoval: | Ing. Jana Kalužíková Ing. Lenka Kropáčová | |
| Zodpovědný projektant: | Ing. Jana Kalužíková | Kontroloval: | Ing. Roman Hrabec, MBA tel: 602 576 475 email: roman.hrabec@awt-rekul tivace.cz | |
| Autorizovaný inženýr pozemních staveb (ČKAIT 1103753) | | | | |
| Investor: | Obec Těrlíčko Májová 474/16, 735 42 Těrlíčko - Horní Těrlíčko | Datum 1. v.: 30.9.2019 | | |
| Stavba: | Snížení ekologické zátěže a znečištění odpadními vodami : Výstavba kanalizace Těrlíčko - Hradiště k.ú. Hradiště pod Babí horou (okres Karviná);647489 | Číslo zakázky: 17A020 | | |
| Slavební objekt (SO), provozní soubor (PS): ... | | Formát: x A4 | | |
| Díl: | | Revize: | | |
| Dokument: | OPĚRA ŠACHTICE | Měřítko: 1:100 | | |
| | | Paré: | | |
| | | Číslo dokumentu: | | |
| | | D.3.4.0 | | |