
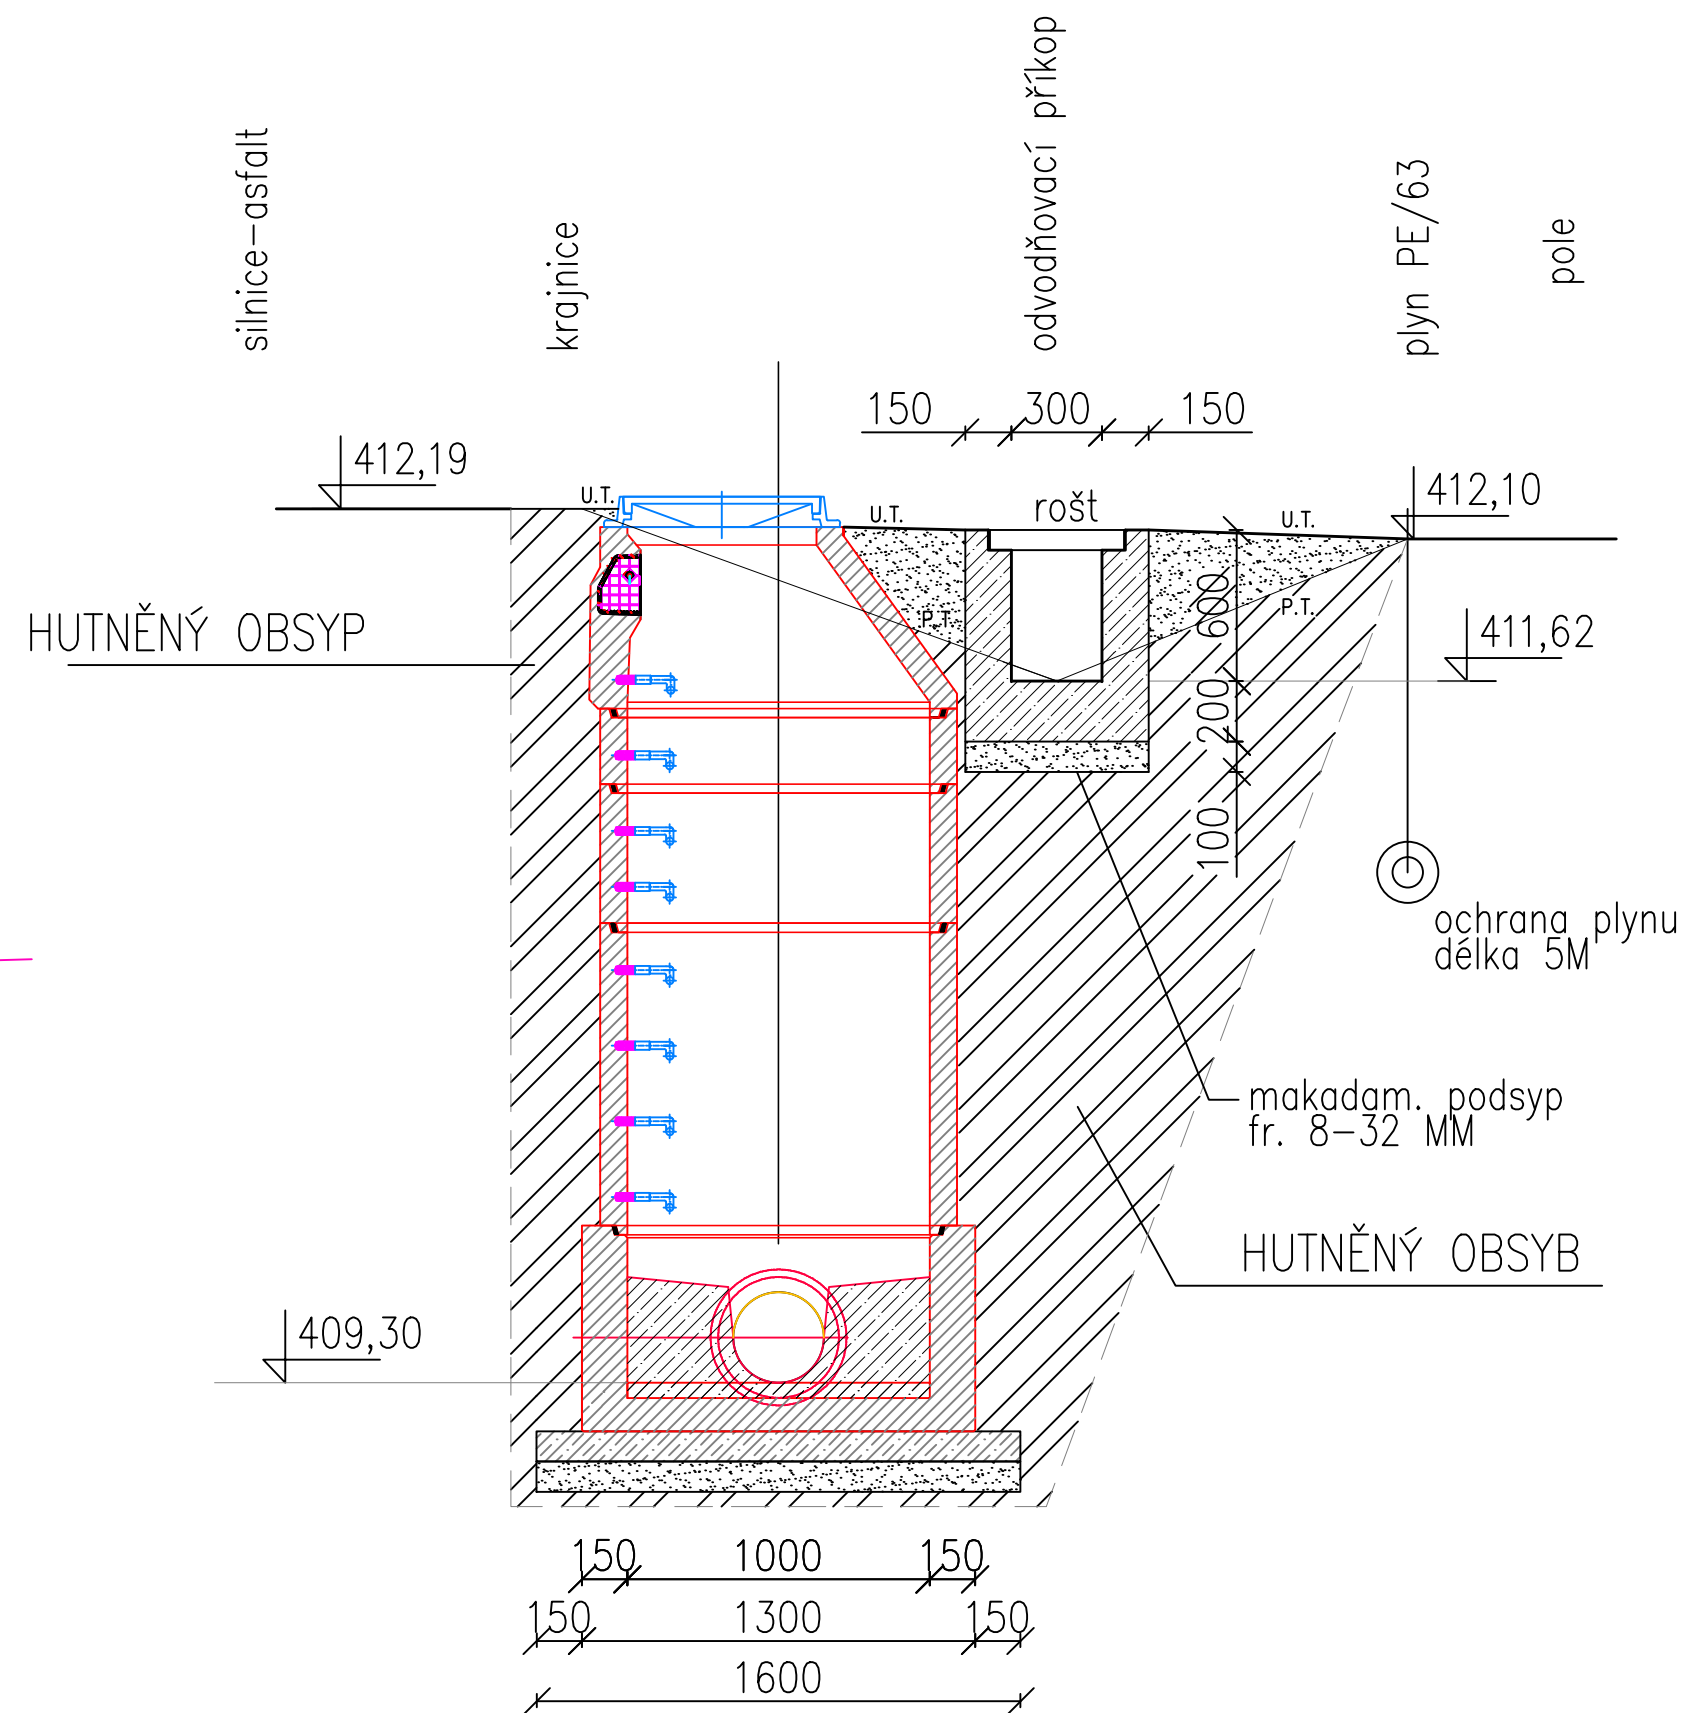



## SCH. ŘEZ ÚPRAVOU RIGOLU – Š122

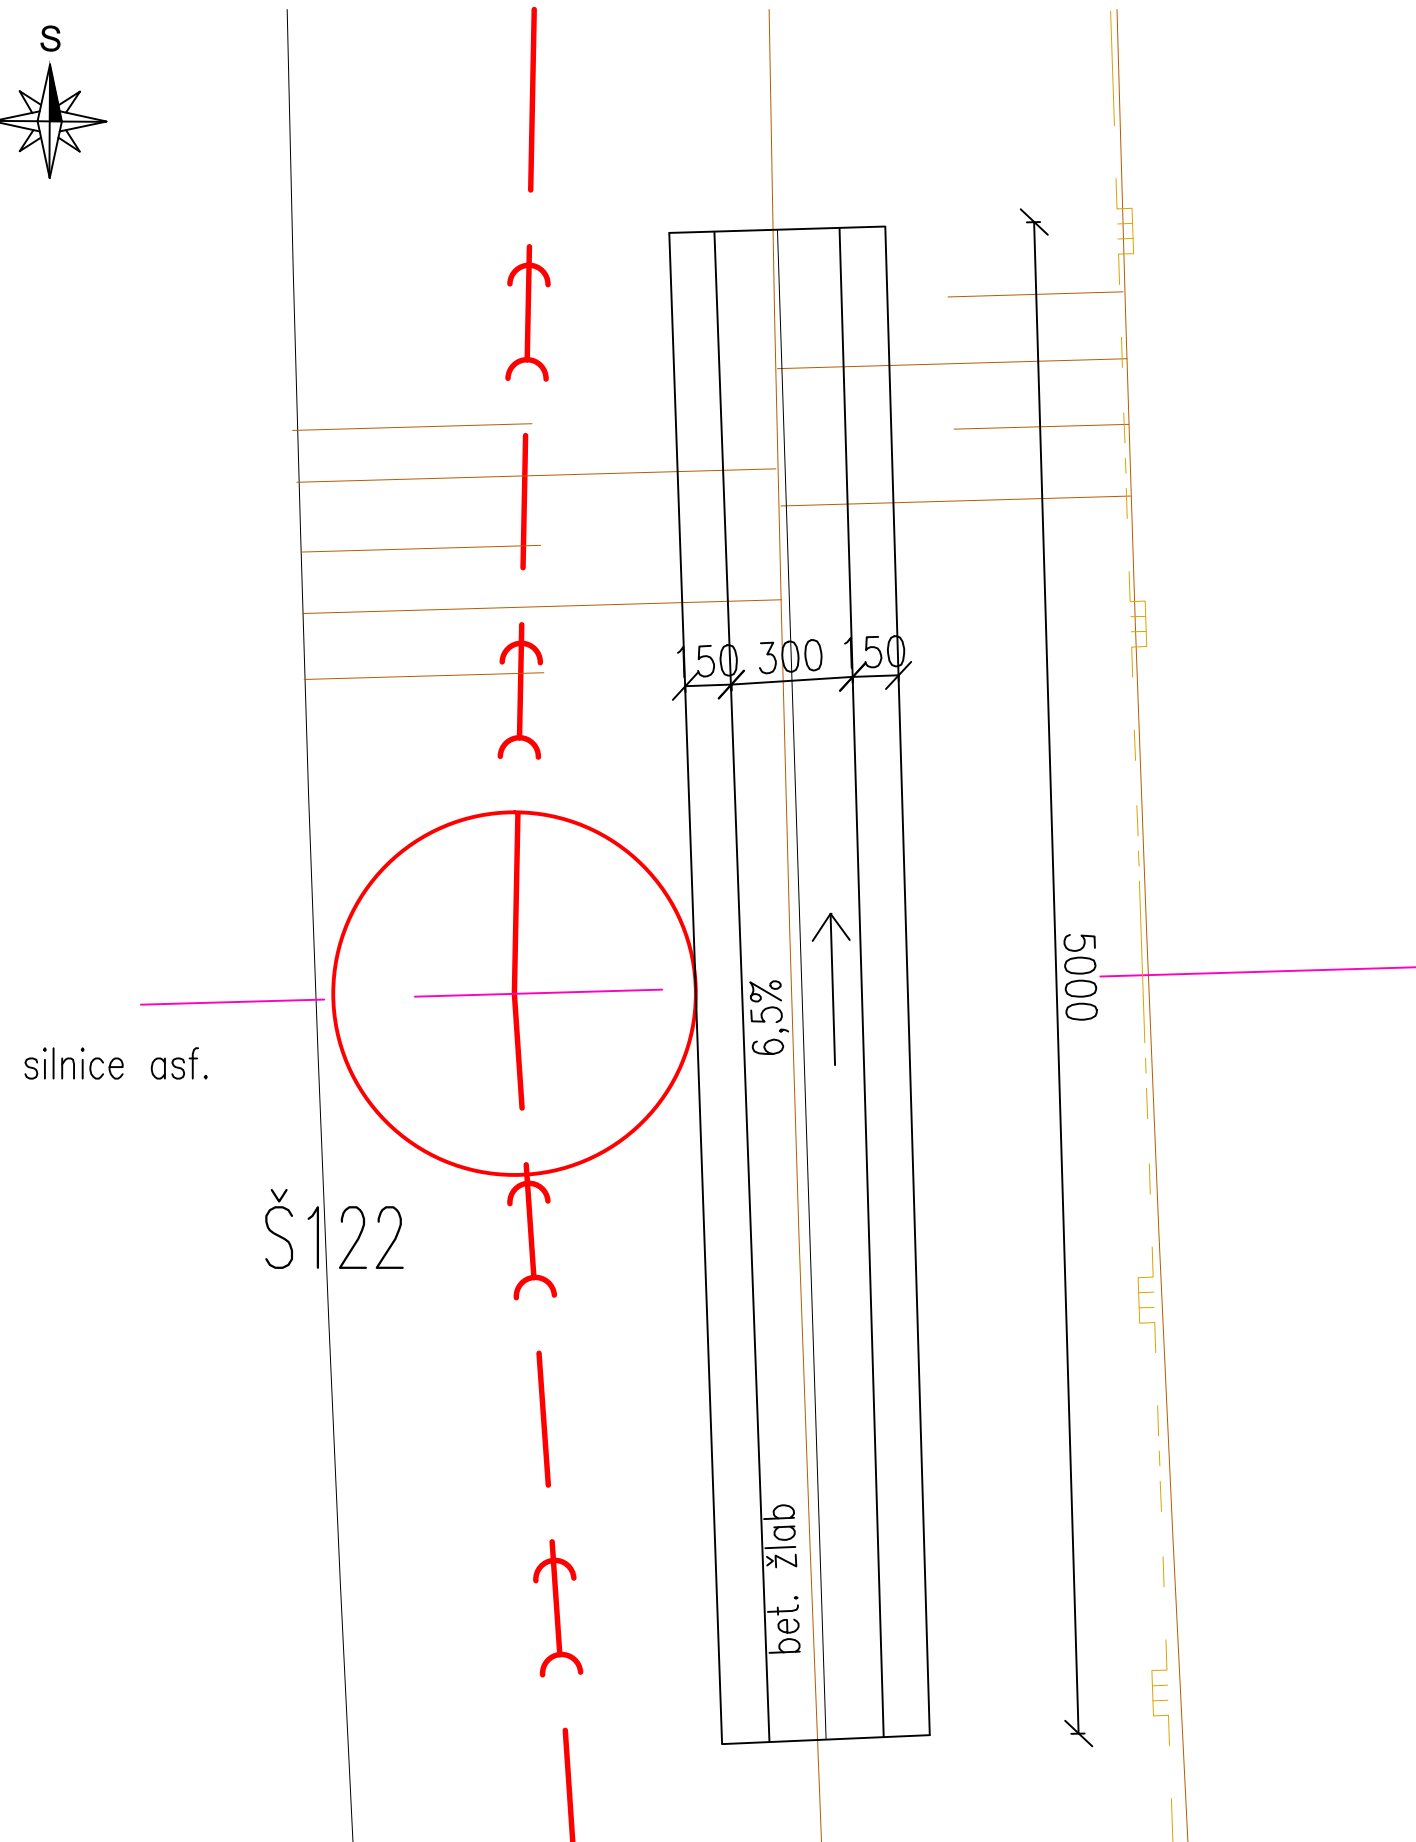

- MONOLITICKÝ ŽLAB JE NAVRŽEN Z VODOSTAVEBNÍHO BETONU TŘ. C35/45 VE SMYSLU ČSN EN 1917 (72 3147)
- ŽLAB BUDE OSAZEN POCHOZÍM NEREZ. ROŠTEM
- ŠACHTA JE NAVRŽENA JAKO VODOTĚSNÁ

|  |  |   |                                    |
|--|--|---|------------------------------------|
| <b>DOKUMENTACE PRO PROVÁDĚNÍ STAVBY</b>  |  | <b>DPS</b>  |                                    |
| Projektový manažer: Ing. Jana Kalužíková<br>tel: 735 197 265<br>email: jana.kaluzikova@awt-rekultivace.cz  |  | Projektant: Bc.Ing. Věra Gřundelová   |                                    |
| Hlavní inženýr projektu: Ing. Jana Kalužíková<br>tel: 735 197 265<br>email: jana.kaluzikova@awt-rekultivace.cz   |  | Vypracoval: Bc.Ing. Věra Gřundelová   |                                    |
| Zodpovědný projektant: Bc.Ing. Věra Gřundelová<br>ČKAIT 1104014<br>Autorizovaný technik v oboru TV02   |  | Kontroloval: Ing. Roman Hrabec, MBA<br>tel: 602 576 475<br>email: roman.hrabec@awt-rekultivace.cz   |                                    |
| Investor: <b>Obec Těrlícko</b><br><b>Májová 474/16, 735 42 Těrlícko - Horní Těrlícko</b><br><br>Stavba: <b>Snížení ekologické zátěže a znečištění odpadními vodami :<br/>Výstavba kanalizace Těrlícko - Hradiště<br/>k.ú. Hradiště pod Babí horou (okres Karviná);647489</b><br><br>Stavební objekt (SO), provozní soubor (PS): ...<br>Díl: ...<br><br>Dokument: <b>VZOROVÝ VÝKRES ŽLABU</b> |  | Generální projektant:<br><b>AWT REKULTIVACE a.s.</b><br>Dělnická 41/884<br>735 64 Havířov-Prostřední Suchá<br>tel:+420 596 580 111<br>IČO: 47676175<br>www.awt-rekultivace.cz |                                    |
|  |  |    |                                    |
|  |  | Datum 1.v.: <b>30.09.2019</b>   |                                    |
|  |  | Číslo zakázky: <b>17A020</b>  |                                    |
|  |  | Formát: <b>3 x A4</b>   |                                    |
|  |  | Revize:   |                                    |
|  |  | Měřítko: <b>1:25</b>  |                                    |
|  |  | Paré:   | Číslo dokumentu:<br><br><b>D.6</b> |