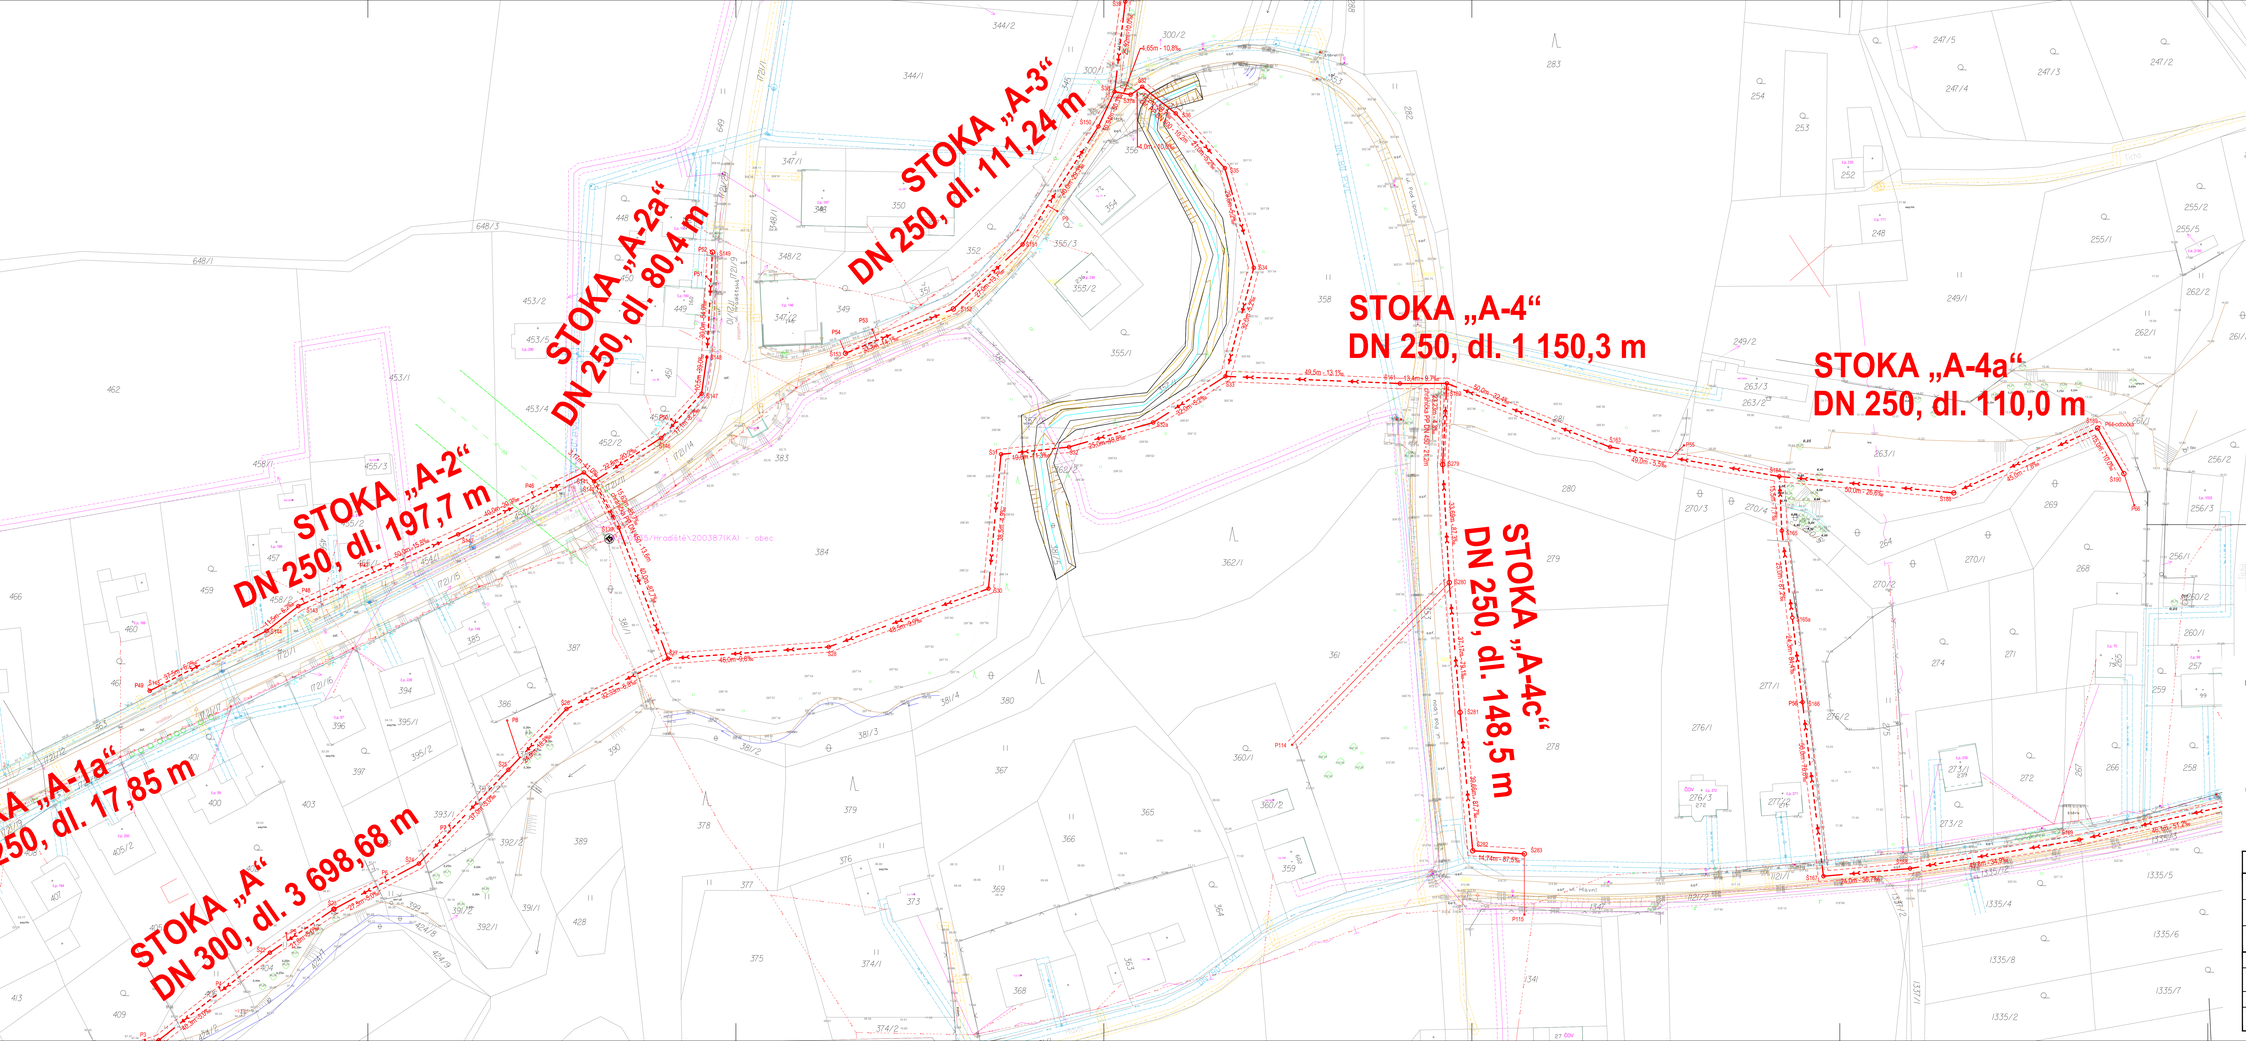

LEGENDA:

- KANALIZAČ SPLAŠKOVÁ - DRAHŤACE
- VĚŘILNÉ ČASTOPŘÍSTUP
- DOHRANIČ PŘEDKANALIZACE
- STAVAJÍCÍ KANALIZACE SPLAŠKOVÁ
- KANALIZAČ SVĚTOVÁ
- VODOVOD
- PLYNOVOD
- KABEL 1 NN nadzemní
- KABEL 2 NN nadzemní
- KABEL 3 NN nadzemní
- TELEKOMUNIČNÍ KABEL 1 nadzemní
- TELEKOMUNIČNÍ KABEL 2 nadzemní
- RADIOVÉ VEDENÍ

Pozn. Na výkresech nejsou značeny soukromé přípojky na pozemcích soukromých vlastníků - nejsou v evidenci správců sítí a také neevidované dešťové kanalizace.

Tato dokumentace včetně všech příloh v tištěné i elektronické podobě je autorským dílem a je duševním vlastnictvím společnosti AWT Rekultivace, a.s., IČ: 47676175. Autorská práva k dokumentaci jsou chráněna autorským zákonem. Objednatel této dokumentace je oprávněn ji využívat pouze k účelům vyplývajícím z uzavřené smlouvy. Jiné užití projektové dokumentace bez písemného souhlasu vlastníka je zakázáno.

DOKUMENTACE PRO PROVÁDĚNÍ STAVBY		DPS
Projektový manažer: Ing. Jana Kalužíková tel: 735 197 265 email: jana.kaluzikova@awt-rekultivace.cz	Projektant: Bc.Ing. Věra Grundělová	Generální projektant: AWT REKULTIVACE a.s. Dělnická 41/884 735 64 Havířov-Prostřední Suchá tel:+420 596 580 111 IČO: 47676175 www.awt-rekultivace.cz
Hlavní inženýr projektu: Ing. Jana Kalužíková tel: 735 197 265 email: jana.kaluzikova@awt-rekultivace.cz	Vypracoval: Bc.Ing. Věra Grundělová	
Zodpovědný projektant: Bc.Ing. Věra Grundělová ČKAIT 1104014 Autorizovaný technik v oboru TV02	Kontrolovat: Ing. Roman Hrabec, MBA tel: 602 576 475 email:roman.hrabec@awt-rekultivace.cz	AWT REKULTIVACE
Investor: **Obec Těrlicko Májová 474/16, 735 42 Těrlicko - Horní Těrlicko**		Datum: 1 x 30.09.2019
		Číslo zakázky: 17A028
Stavba: **Snížení ekologická zátěže a znečištění odpadními vodami : Výstavba kanalizace Těrlicko - Hradiště k.ú. Hradiště pod Babí horou (okres Karviná);647489**		Formát: 14 x A4
		Rozdíl:
		Měřítko: 1:500
Stavební objekt (SO), provozní soubor (PS): ---- Díl: ----		Paré:
Dokument: **KOORDINAČNÍ SITUACE - 2. ČÁST**		Číslo dokumentu: **C.2.2**