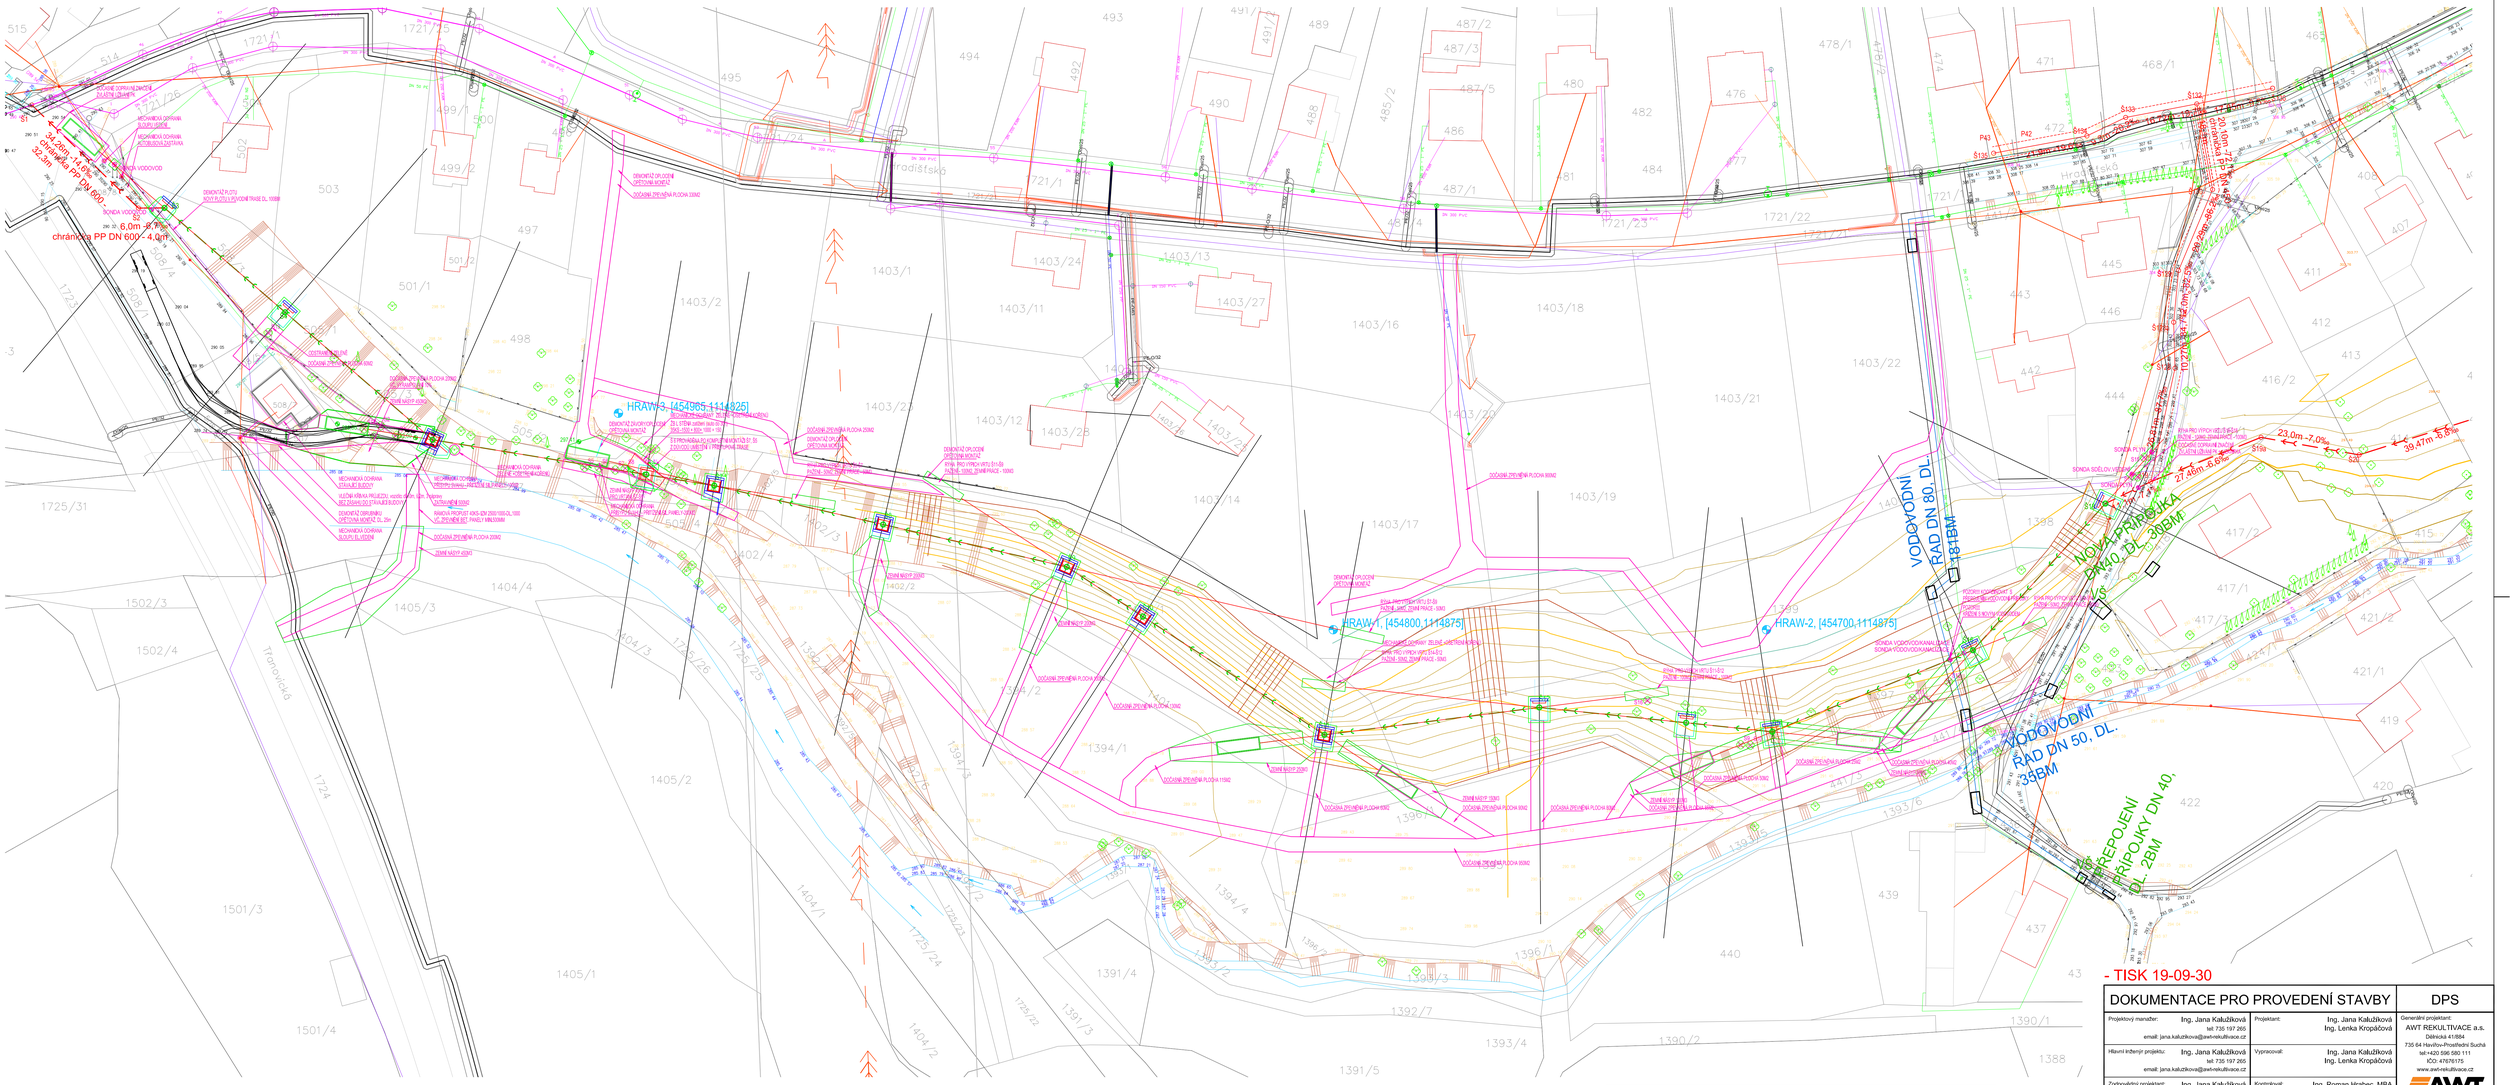

- TISK 19-09-30

Číslo revize:	Obsah revize:	Datum revize:	Vypracoval:

Tato dokumentace včetně všech příloh v tištěné i elektronické podobě je autorským dílem a je duševním vlastnictvím společnosti AWT Rekultivace, a.s., IČ: 47676175. Autorská práva k dokumentaci jsou chráněna autorským zákonem. Objednatel této dokumentace je oprávněn ji využívat pouze k účelům vyplývajícím z uzavřené smlouvy. Jiné užití projektové dokumentace bez písemného souhlasu vlastníka je zakázáno.

DOKUMENTACE PRO PROVEDENÍ STAVBY

DPS

Projektový manažer:	Ing. Jana Kalužíková tel: 735 197 265 email: jana.kaluzikova@awt-rekultivace.cz	Projektant:	Ing. Jana Kalužíková Ing. Lenka Kropáčová
Hlavní inženýr projektu:	Ing. Jana Kalužíková tel: 735 197 265 email: jana.kaluzikova@awt-rekultivace.cz	Vypracoval:	Ing. Jana Kalužíková Ing. Lenka Kropáčová
Zodpovědný projektant: Autorizovaný inženýr pozemních staveb (ČKAIT 1103753)	Ing. Jana Kalužíková	Kontroloval:	Ing. Roman Hrabec, MBA tel: 602 576 475 email:roman.hrabec@awt-rekultivace.cz

Generální projektant:
AWT REKULTIVACE a.s.
Dělnická 418/84
735 64 Havířov-Prostřední Suchá
tel:+420 596 580 111
IČO: 47676175
www.awt-rekultivace.cz

Investor:	**Obec Těrlicko** **Májová 474/16, 735 42 Těrlicko - Horní Těrlicko**
Stavba:	**Snížení ekologické zátěže a znečištění odpadními vodami :** **Výstavba kanalizace Těrlicko - Hradiště** **k.ú. Hradiště pod Babí horou (okres Karviná):647489**
Stavební objekt (SO), provozní soubor (PS):	...
Díl:	...
Dokument:	**SITUACE- VRTANÍ BEZVÝKOPOVOU TECHNOLOGÍÍ**

Datum 1.+:	30.9.2019
Číslo zakázky:	17A020
Formát:	x A4
Revize:	
Měřítko:	1:500
Paré:	Číslo dokumentu: **D.3.1**