



OPĚRA ŠACHTICE Š4 1:100

ŘEZ A-A

stáv. sklon 1:2,5

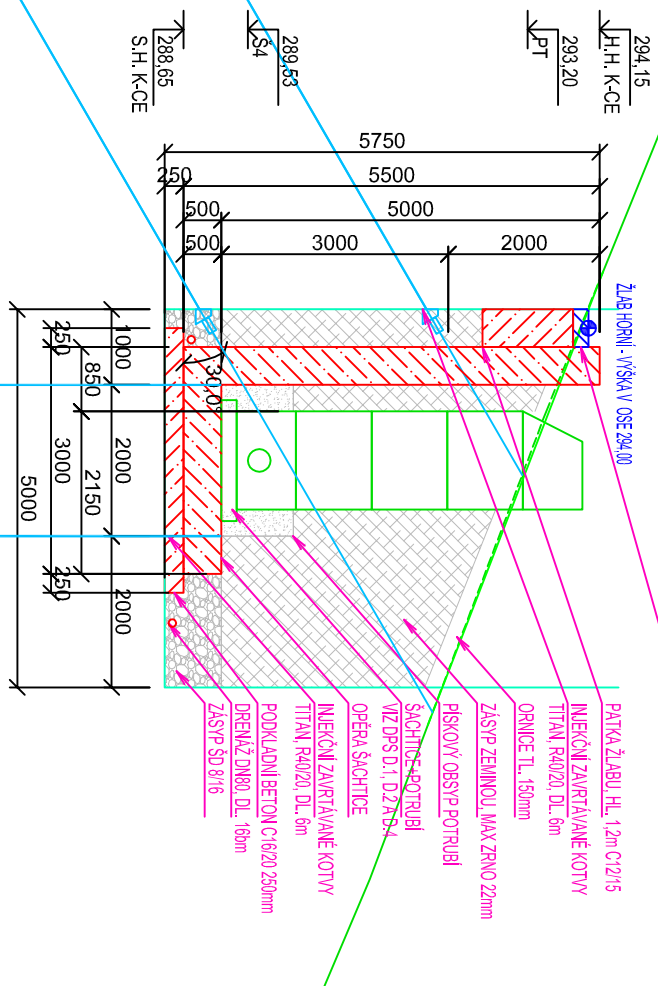


ŘEZ B-B

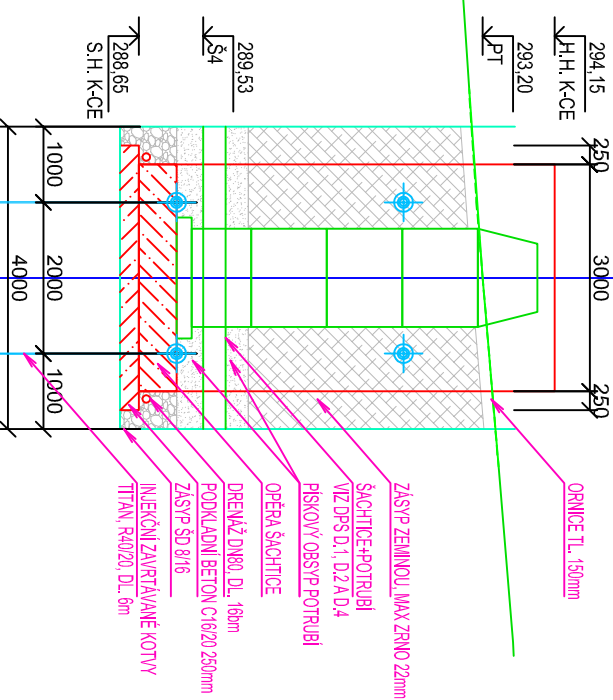

Číslo revízie:	Obsah revízie:	Datum revízie:	Vypracoval:

Tato dokumentace včetně všech příloh v tištěné i elektronické podobě je autorským dílem a je duševním vlastnictvím společnosti AWT Reaktivace, a.s., IČ: 47676175. Autorská práva k dokumentaci jsou chráněna autorským zákonem. Objednatel této dokumentace je oprávněn ji využívat pouze k účelům vyplývajícím z uzavřené smlouvy. Jiné užití projektové dokumentace bez písemného souhlasu vlastníka je zakázáno.

DOKUMENTACE PRO PROVEDENÍ STAVBY		DPS
<div>Projektový manažer: Ing. Jana Kalužíková tel: 735 197 265 email: jana.kalužikova@awt-rekultivace.cz</div> <div>Hlavní inženýr projektu: Ing. Jana Kalužíková tel: 735 197 265 email: jana.kalužikova@awt-rekultivace.cz</div> <div>Zodpovědný projektant: Ing. Jana Kalužíková Autorizovaný inženýr pozemních staveb (ČKAIT 1103753)</div> <div>Projektant: Ing. Jana Kalužíková Ing. Lenka Kropáčová</div> <div>Vypracoval: Ing. Jana Kalužíková Ing. Lenka Kropáčová</div> <div>Kontroloval: Ing. Roman Hrabec, MBA tel: 602 576 475 email: roman.hrabec@awt-rekultivace.cz</div>		<div>Generální projektant: AWT REKULTIVACE a.s. Dělnická 41/884 735 64 Havtrov-Prostřední Suchá tel: +420 596 580 111 IČO: 47676175 www.awt-rekultivace.cz</div>
<div>Investor: Obec Těřlitzko Májová 474/16, 735 42 Těřlitzko - Horní Těřlitzko</div> <div>Stavba: Snížení ekologické zátěže a znečištění odpadními vodami : Výstavba kanalizace Těřlitzko - Hradiště k.ú. Hradiště pod Babí horou (okres Karviná);647489</div> <div>Stavební objekt (SO), provozní soubor (PS): ...</div> <div>Díl: ...</div> <div>Dokument: OPĚRA ŠACHTICE</div>		<div><div>Datum 1.v.: 30.9.2019 Číslo zakázky: 17A020 Formát: x A4 Revize: Měřítko: 1:100 Paré: Číslo dokumentu:</div></div> <div>D.3.4.b</div>