


Vytyčovací schéma M 1:100

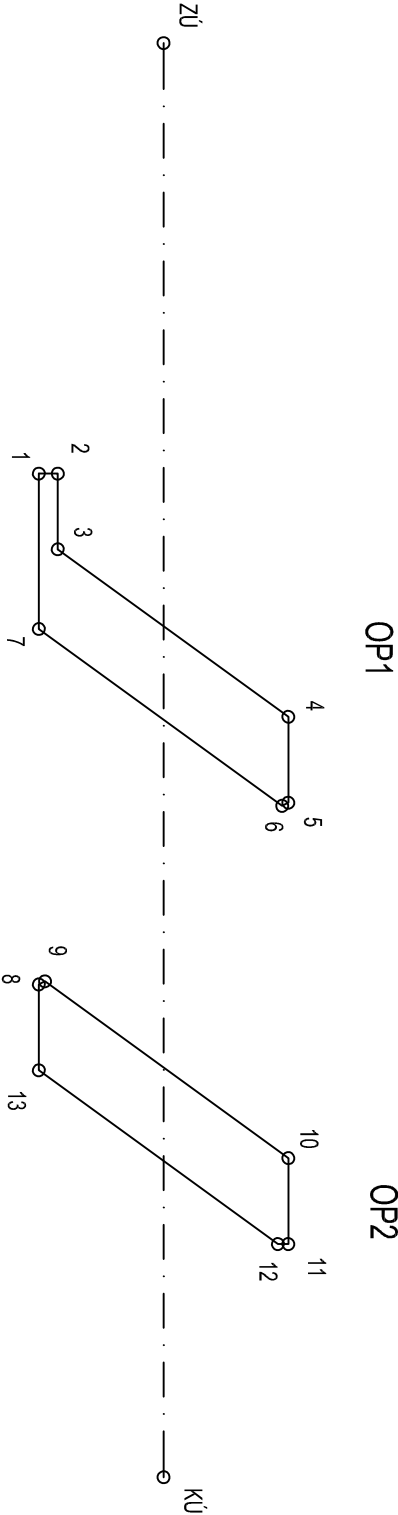

Souřadnice S-JTSK

Bod	Yzáporné	Xzáporné
ZÚ	Y=-783151.14	X=-1043732.72
1	Y=-783145.54	X=-1043730.79
2	Y=-783145.69	X=-1043730.58
3	Y=-783144.87	X=-1043730.00
4	Y=-783144.82	X=-1043726.24
5	Y=-783143.89	X=-1043725.58
6	Y=-783143.81	X=-1043725.62
7	Y=-783143.86	X=-1043729.60
8	Y=-783140.03	X=-1043726.89
9	Y=-783140.11	X=-1043726.84
10	Y=-783140.05	X=-1043722.87
11	Y=-783139.13	X=-1043722.21
12	Y=-783139.05	X=-1043722.32
13	Y=-783139.10	X=-1043726.23
KÚ	Y=-783135.66	X=-1043721.78

Souřadnicový systém: JTSK
Výškový systém: Balt p.v.

Číslo zakázky:	19 711 00	HIP:	
Schválil:	Ing. Václav HVÍZDAL	Zodp. projektant:	Ing. František KOŠÁN
Tech. kontrola:	Ing. Martin Havířk	Výpracovali:	Ing. František KOŠÁN
<div><div>PONTEx[®] S.R.O. Praha 4, Bezová 1658, 147 14 tel: +420 244462219 stř. č. Budejovice, Žitkova 12, 370 01</div></div>			

Objednatel:	Obec Roztoky	Obec:	Roztoky u Křivoklátnu		Kraj:	Středočeský	
Akce:	MOSTEK U ČP.17 V OCI ROZTOKY					Datum	Stupeň
Příloha:	VYTYČOVACÍ SCHEMA					1/2020	PDPS
						Souprava	Č. přílohy
						C.201-5	