ROZVODNICE R3.1 3NP (Pi cca 10,0kW)

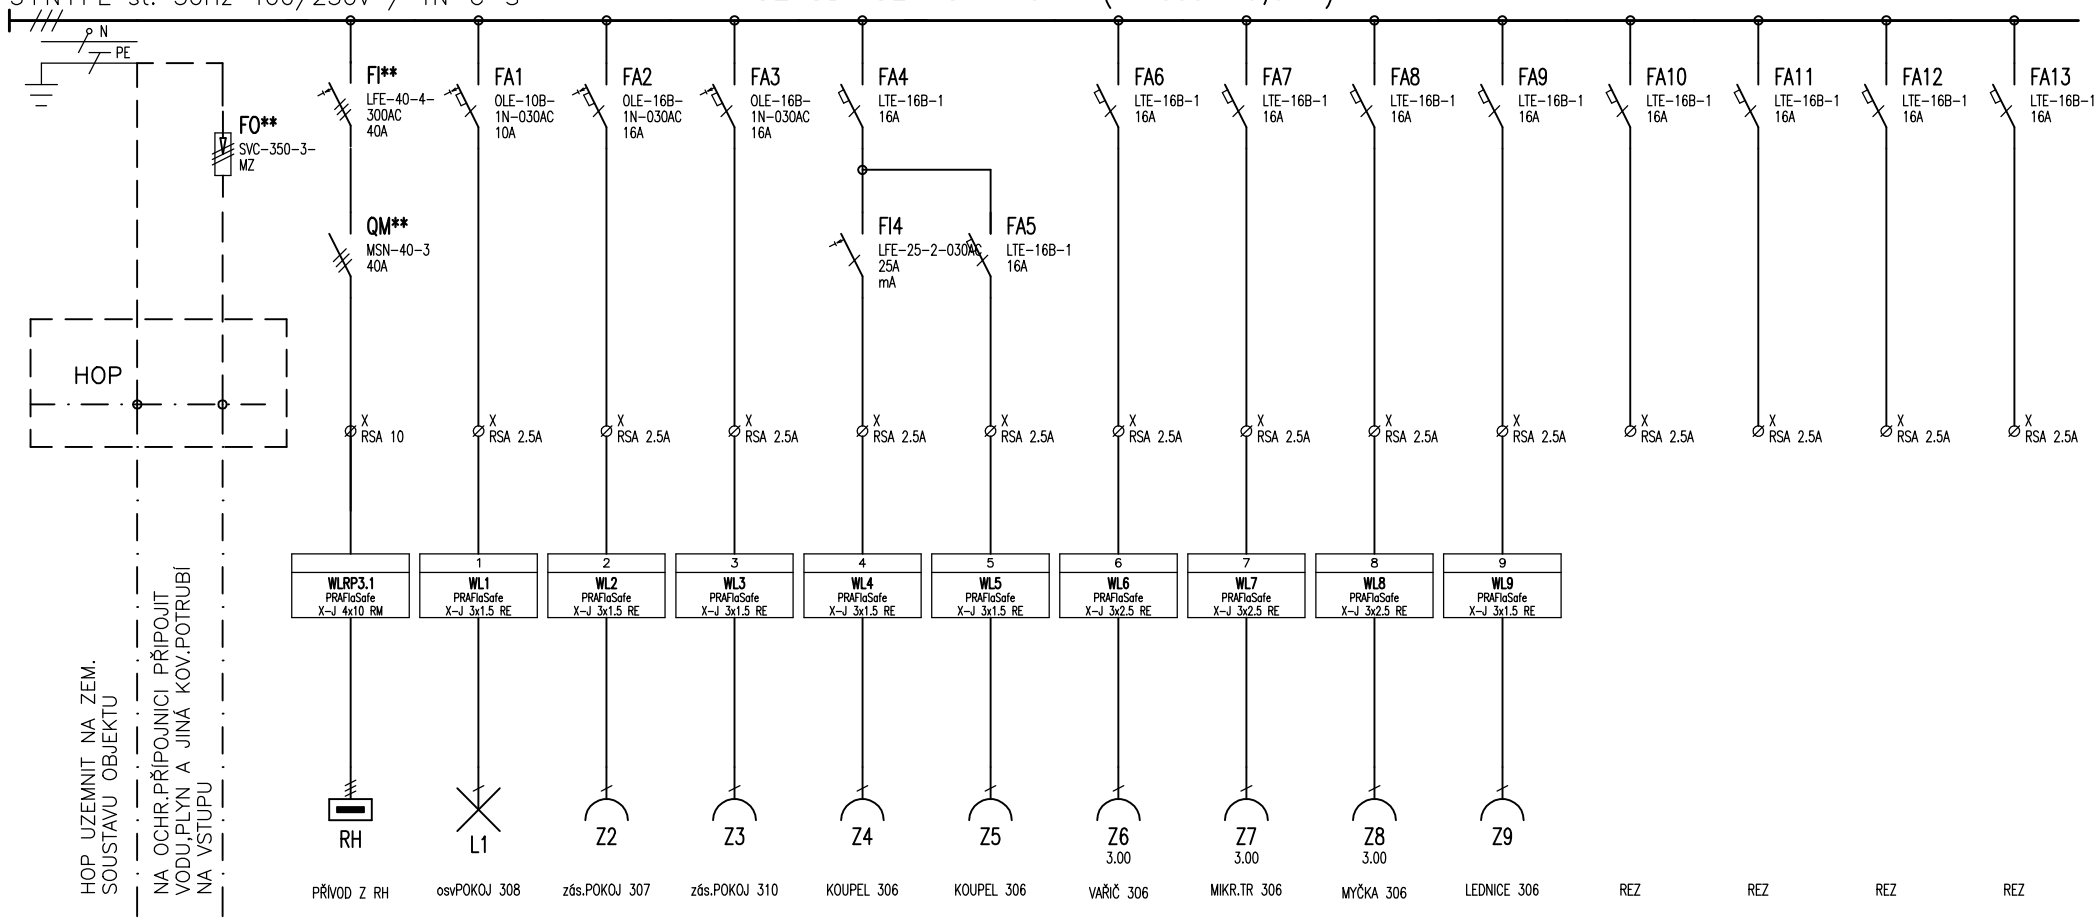

TYP PROVEDENÍ:	OCEP S DVEŘMI (42MOD)
KRYTÍ:	IP30 / IP00
ROZMĚRY:	650 x 620 x 100 mm
DĚLENÍ:	—
NÁTĚR:	TYPOVÝ
OBSLUHA:	PRAC. POUČENÝMI
PŘÍVOD (Y):	SHORA
VÝVODY:	NAHORU

Pož.odolnost rozvodnice (EI30) upřesní zpráva PBŘ

Vypracoval: ing.HETTNER Iad.	AKCE: REKONSTRUKCE OBJ.REK.CHATY SLAVIE č.p.134 k.ú.Špindlerův Mlýn, parc.č.134,342 a 8, 70/4... ELEKTRO	projekty ELEKTRO ing.HETTNER Lad. Hřebečská 2632,27201 KLADNO tel.312 245 508	Investor: Spol.3V Invest s.r.o.	Zak.číslo: 2141	A.K.2141/05/19	Listů: 1
Kontroloval:			Obsah: ROZVODNICE RP31 3NP	Změna/Datum:	V.č.: E17	List: 1
Datum : 12/2019				Měřítko: 1:1		