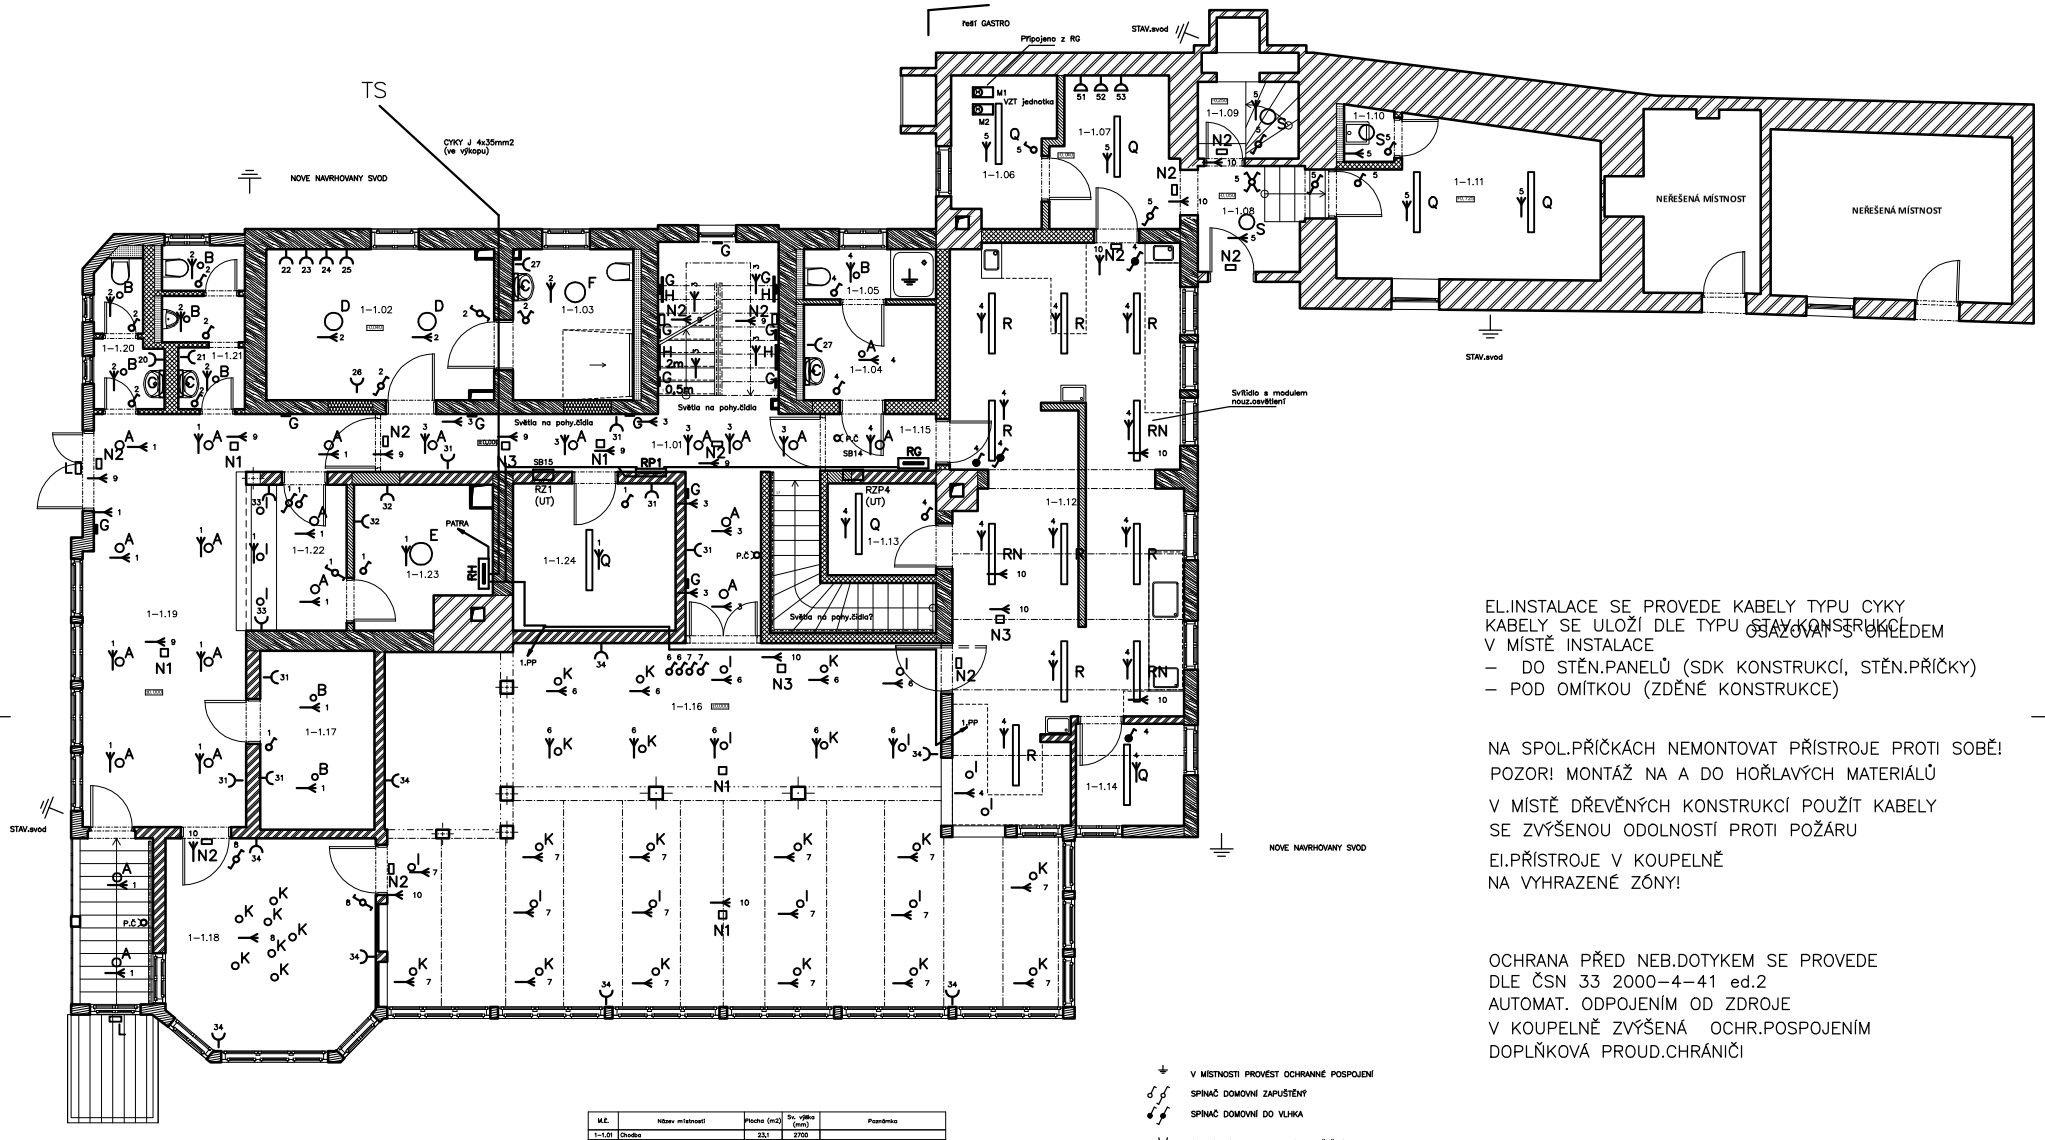

EL.INSTALACE SE PROVEDE KABELY TYPU CYKY
KABELY SE ULOŽÍ DLE TYPU STAV.KONSTRUKCE OSAZOVAT S OHLEDEM
V MÍSTĚ INSTALACE
– DO STĚN.PANELŮ (SDK KONSTRUKCÍ, STĚN.PŘÍČKY)
– POD OMÍTKOU (ZDĚNÉ KONSTRUKCE)

NA SPOL.PŘÍČKÁCH NEMONTOVAT PŘÍSTROJE PROTI SOBĚ!
POZOR! MONTÁŽ NA A DO HOŘLAVÝCH MATERIÁLŮ

V MÍSTĚ DŘEVĚNÝCH KONSTRUKCÍ POUŽÍT KABELY
SE ZVÝŠENOU ODOLNOSTÍ PROTI POŽÁRU

EI.PŘÍSTROJE V KOUPELNĚ
NA VYHRAZENÉ ZÓNY!

OCHRANA PŘED NEB.DOTYKEM SE PROVEDE
DLE ČSN 33 2000-4-41 ed.2
AUTOMAT. ODPOJENÍM OD ZDROJE
V KOUPELNĚ ZVÝŠENÁ OCHR.POSPOJENÍM
DOPLŇKOVÁ PROUD.CHRÁNIČI

V MÍSTNOSTI PROVÉST OCHRANNÉ POSPOJENÍ
SPÍNAČ DOMOVNÍ ZAPUŠTĚNÝ
SPÍNAČ DOMOVNÍ DO VLHKA
(DVOJ) ZÁSUVKA DOMOVNÍ ZAPUŠTĚNÁ
ZÁSUVKA DO VLHKA
POHYBOVÉ ČIDLO
VENTILÁTOR (S DOBĚHEM)

Typy svítidel – viz samostat.seznam

M.Č.	Název místnosti	Plocha (m2)	Sv. výška (mm)	Poznámka
1-1.01	Chodba	23,1	2700	
1-1.02	Bezbariérový pokoj	13,6	2700	
1-1.03	Bezbariérová hygienická zařízení	7,2	2700	
1-1.04	Čištění personálu	5,0	2600	
1-1.05	Hygienické zařízení personálu	2,6	2600	
1-1.06	Sklad kuchyně I	5,6	2700	
1-1.07	Sklad s chladícím boxem	7,1	2700	
1-1.08	Zádveří	4,3	2700	
1-1.09	Chodba	3,0	2700	
1-1.10	Úklidová místnost	1,1	2100	
1-1.11	Sklad potravin	14,8	2100	
1-1.12	Kuchyň – varna	47,4	2700	
1-1.13	Sklad kuchyně II	3,9	2700	
1-1.14	Sklad baru	4,4	2700	
1-1.15	Chodba	2,5	2700	
1-1.16	Jídelna	87,4	2800	v místě dosvětlíme podhledu sv. v. 2 600
1-1.17	Šatárna obuvy	8,1	2700	
1-1.18	Sociínek	16,9	2700	
1-1.19	Vstupní hala	28,0	2700	
1-1.20	WC ženy	3,5	2700	
1-1.21	WC muži	4,8	2700	
1-1.22	Recepce	5,8	2700	
1-1.23	Kancelář	7,2	2700	
1-1.24	Sklad úklidového prádla	9,4	2700	
		317,7 m²		

TATO DOKUMENTACE NENAHRAZUJE REALIZAČNÍ DOKUMENTACI DODAVATELE.

3+PEN ~50Hz 3x230/400V TN-C-S

VYPRACOVAL ing.HETTNER Iad.	ODP.PROJ.PROFESE	KONTROLOVAL	ODP.PROJ.STAVBY	projekty ELEKTRO Ing.HETTNER Iad. Hradešá 2832,27201 KLADNO 16,392 245 588	
OKRES:		OBEC: Špindlerův Mlýn			
INVESTOR: Spol.3V invest s.r.o.					
REKONSTRUKCE OBJ.REK.CHATY SLAVIE č.p.134 k.ú.Špindlerův Mlýn, parc.č.134,342 a 8, 70/4... ELEKTRO				FORMAT	B A4
				DATUM	12/2019
				STUPEŇ	DPS
				MERITKO	1:50
				ZAK.CISLO: 2141	
Situační schéma – půdorys 1.NP				ARCHIVNÍ ČÍSLO 2141/05/19	C.VYKRESU E 1