Zodp. projektant	Vypracoval	Kreslil
Ing. J. Jirsák		
Obec. úřad: CHRUDIM	Kraj: PARDUBICKÝ	
Investor: K2 invest s.r.o., Palackého tř. 314, Chrudim		
Místo stavby: k.ú. Chrudim, parc.č.st. 288/1 RED POINT Zateplení objektu		
Obsah výkresu: Půdorys 1.PP		

PROJEKTOVÝ SERVIS
CHRUDIM, spol. s r.o.
Poděbradova 909
537 01 CHRUDIM
tel./fax 469 622 340

Formát	
Datum	12.2020
Účel	DPS
Zak. číslo	05/20
Měř. 1:100 kóty : mm	Příl. číslo 2.

Skladby stěn:
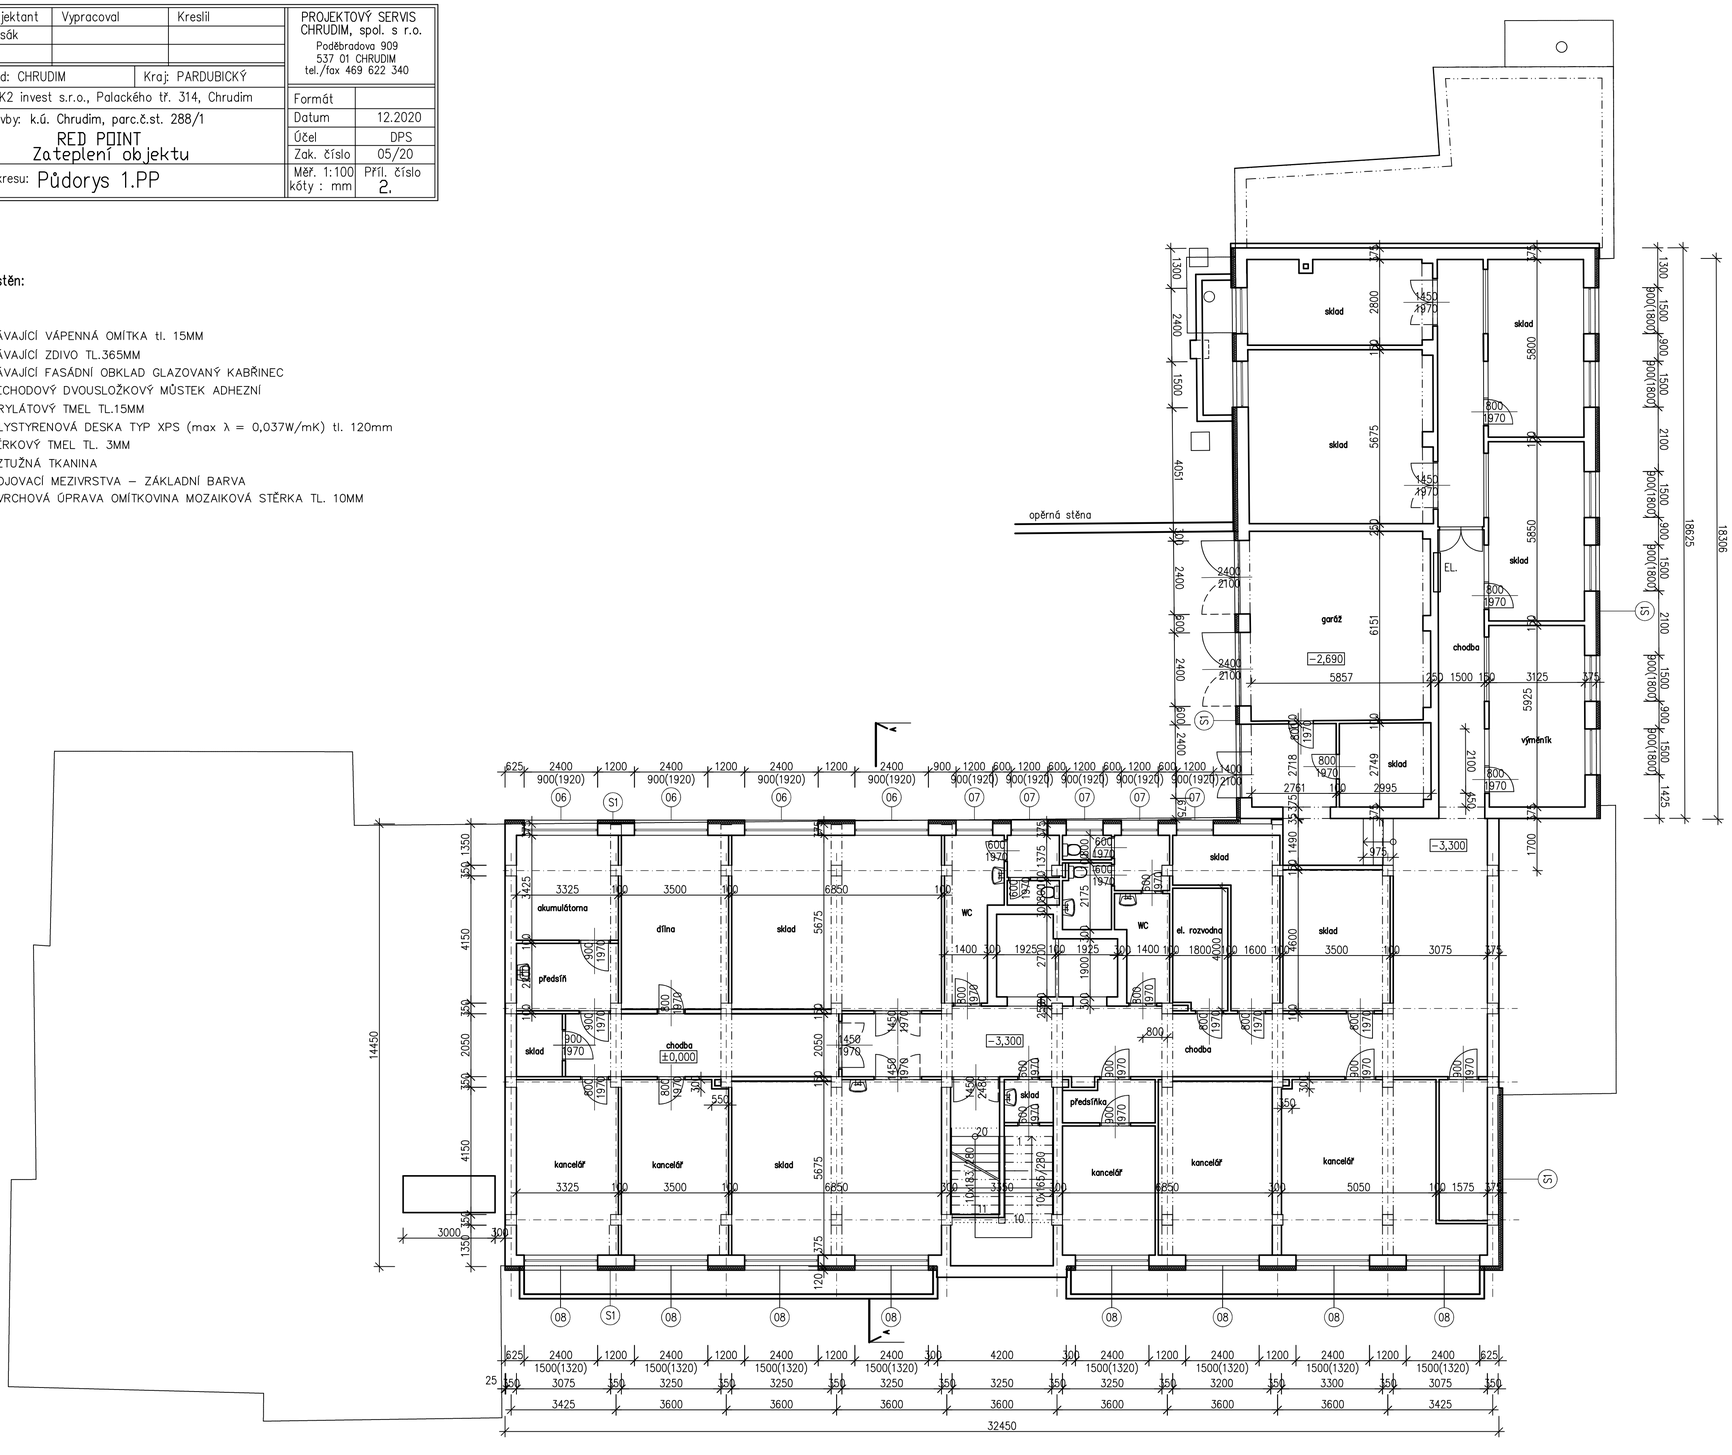
S1
- STÁVAJÍCÍ VÁPENNÁ OMÍTKA tl. 15MM
- STÁVAJÍCÍ ZDIVO TL.365MM
- STÁVAJÍCÍ FASÁDNÍ OBKLAD GLAZOVANÝ KABŘINEC
- PŘECHODOVÝ DVOUSLOŽKOVÝ MŮSTEK ADHEZNÍ
- AKRYLÁTOVÝ TMEL TL.15MM
- POLYSTYRENOVÁ DESKA TYP XPS (max λ = 0,037W/mK) tl. 120mm
- STĚRKOVÝ TMEL TL. 3MM
- VÝZTUŽNÁ TKANINA
- SPOJOVACÍ MEZIVRSTVA – ZÁKLADNÍ BARVA
- POVRCHOVÁ ÚPRAVA OMÍTKOVINA MOZAIKOVÁ STĚRKA TL. 10MM