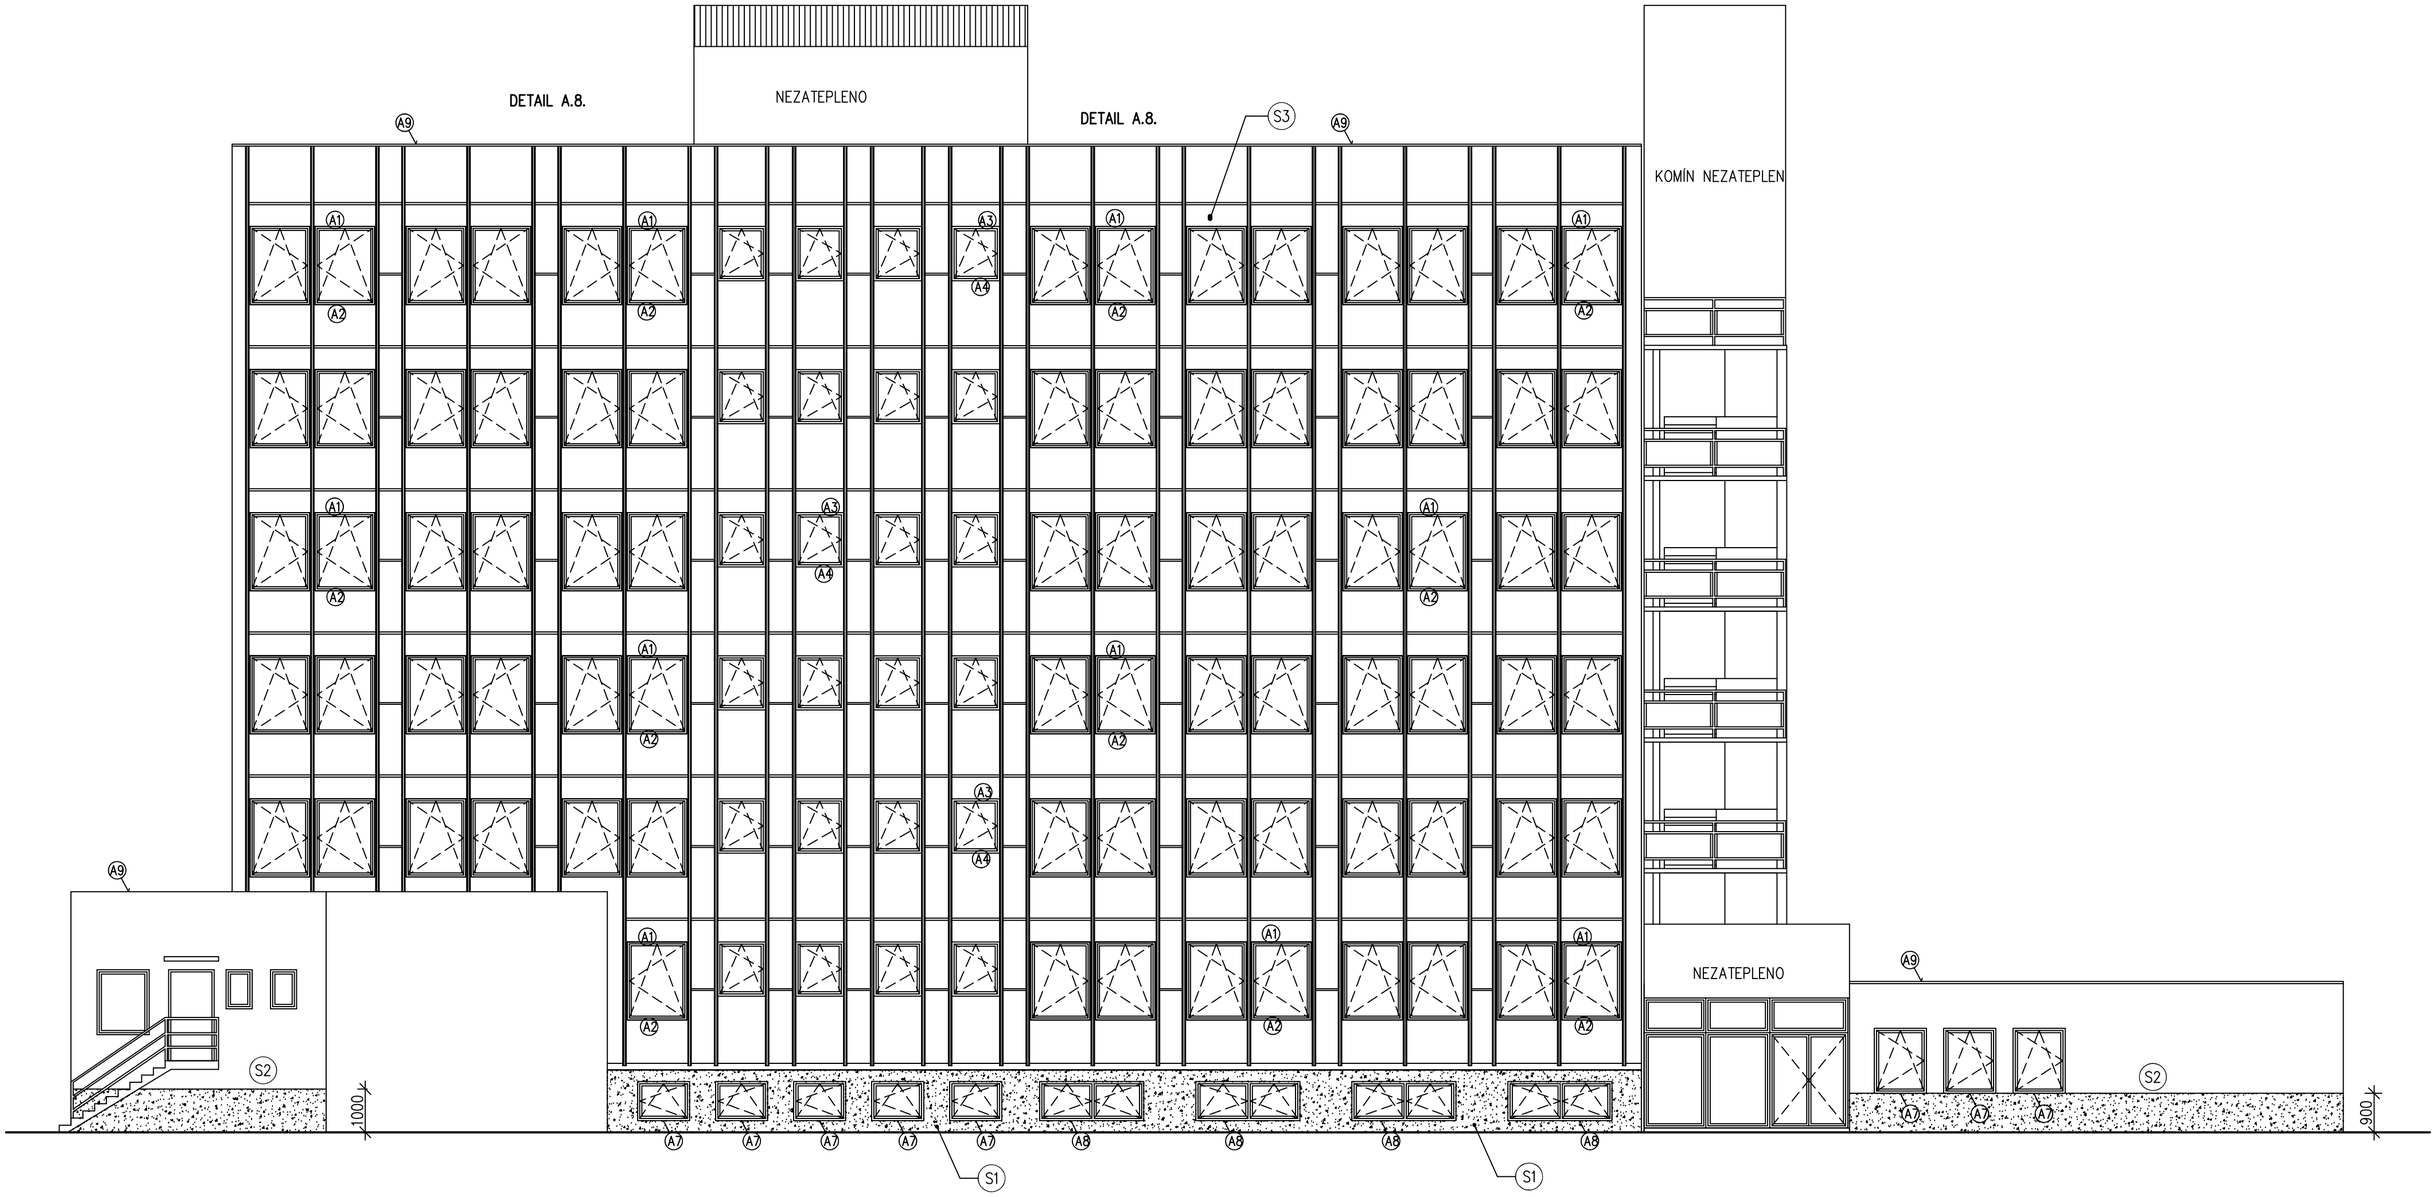

Legenda:

ZATEPLENÍ SOKLOVÁ ČÁST – EXTRUDOVANÝ POLYSTYREN

Zodp. projektant	Vypracoval	Kreslil
Ing. J. Jirsák		

Obec. úřad: CHRUDIM | Kraj: PARDUBICKÝ

Investor: K2 invest s.r.o., Palackého tř. 314, Chrudim

Místo stavby: k.ú. Chrudim, parc.č.st. 288/1

RED POINT
Zateplení objektu

Obsah výkresu: Pohled západní

PROJEKTOVÝ SERVIS
CHRUDIM, spol. s r.o.
Poděbradova 909
537 01 CHRUDIM
tel./fax 469 622 340

Formát	
Datum	12.2020
Účel	DPS
Zak. číslo	05/20
Měř. 1:125 kóty : mm	Příl. číslo 13.