


DETAIL „B"

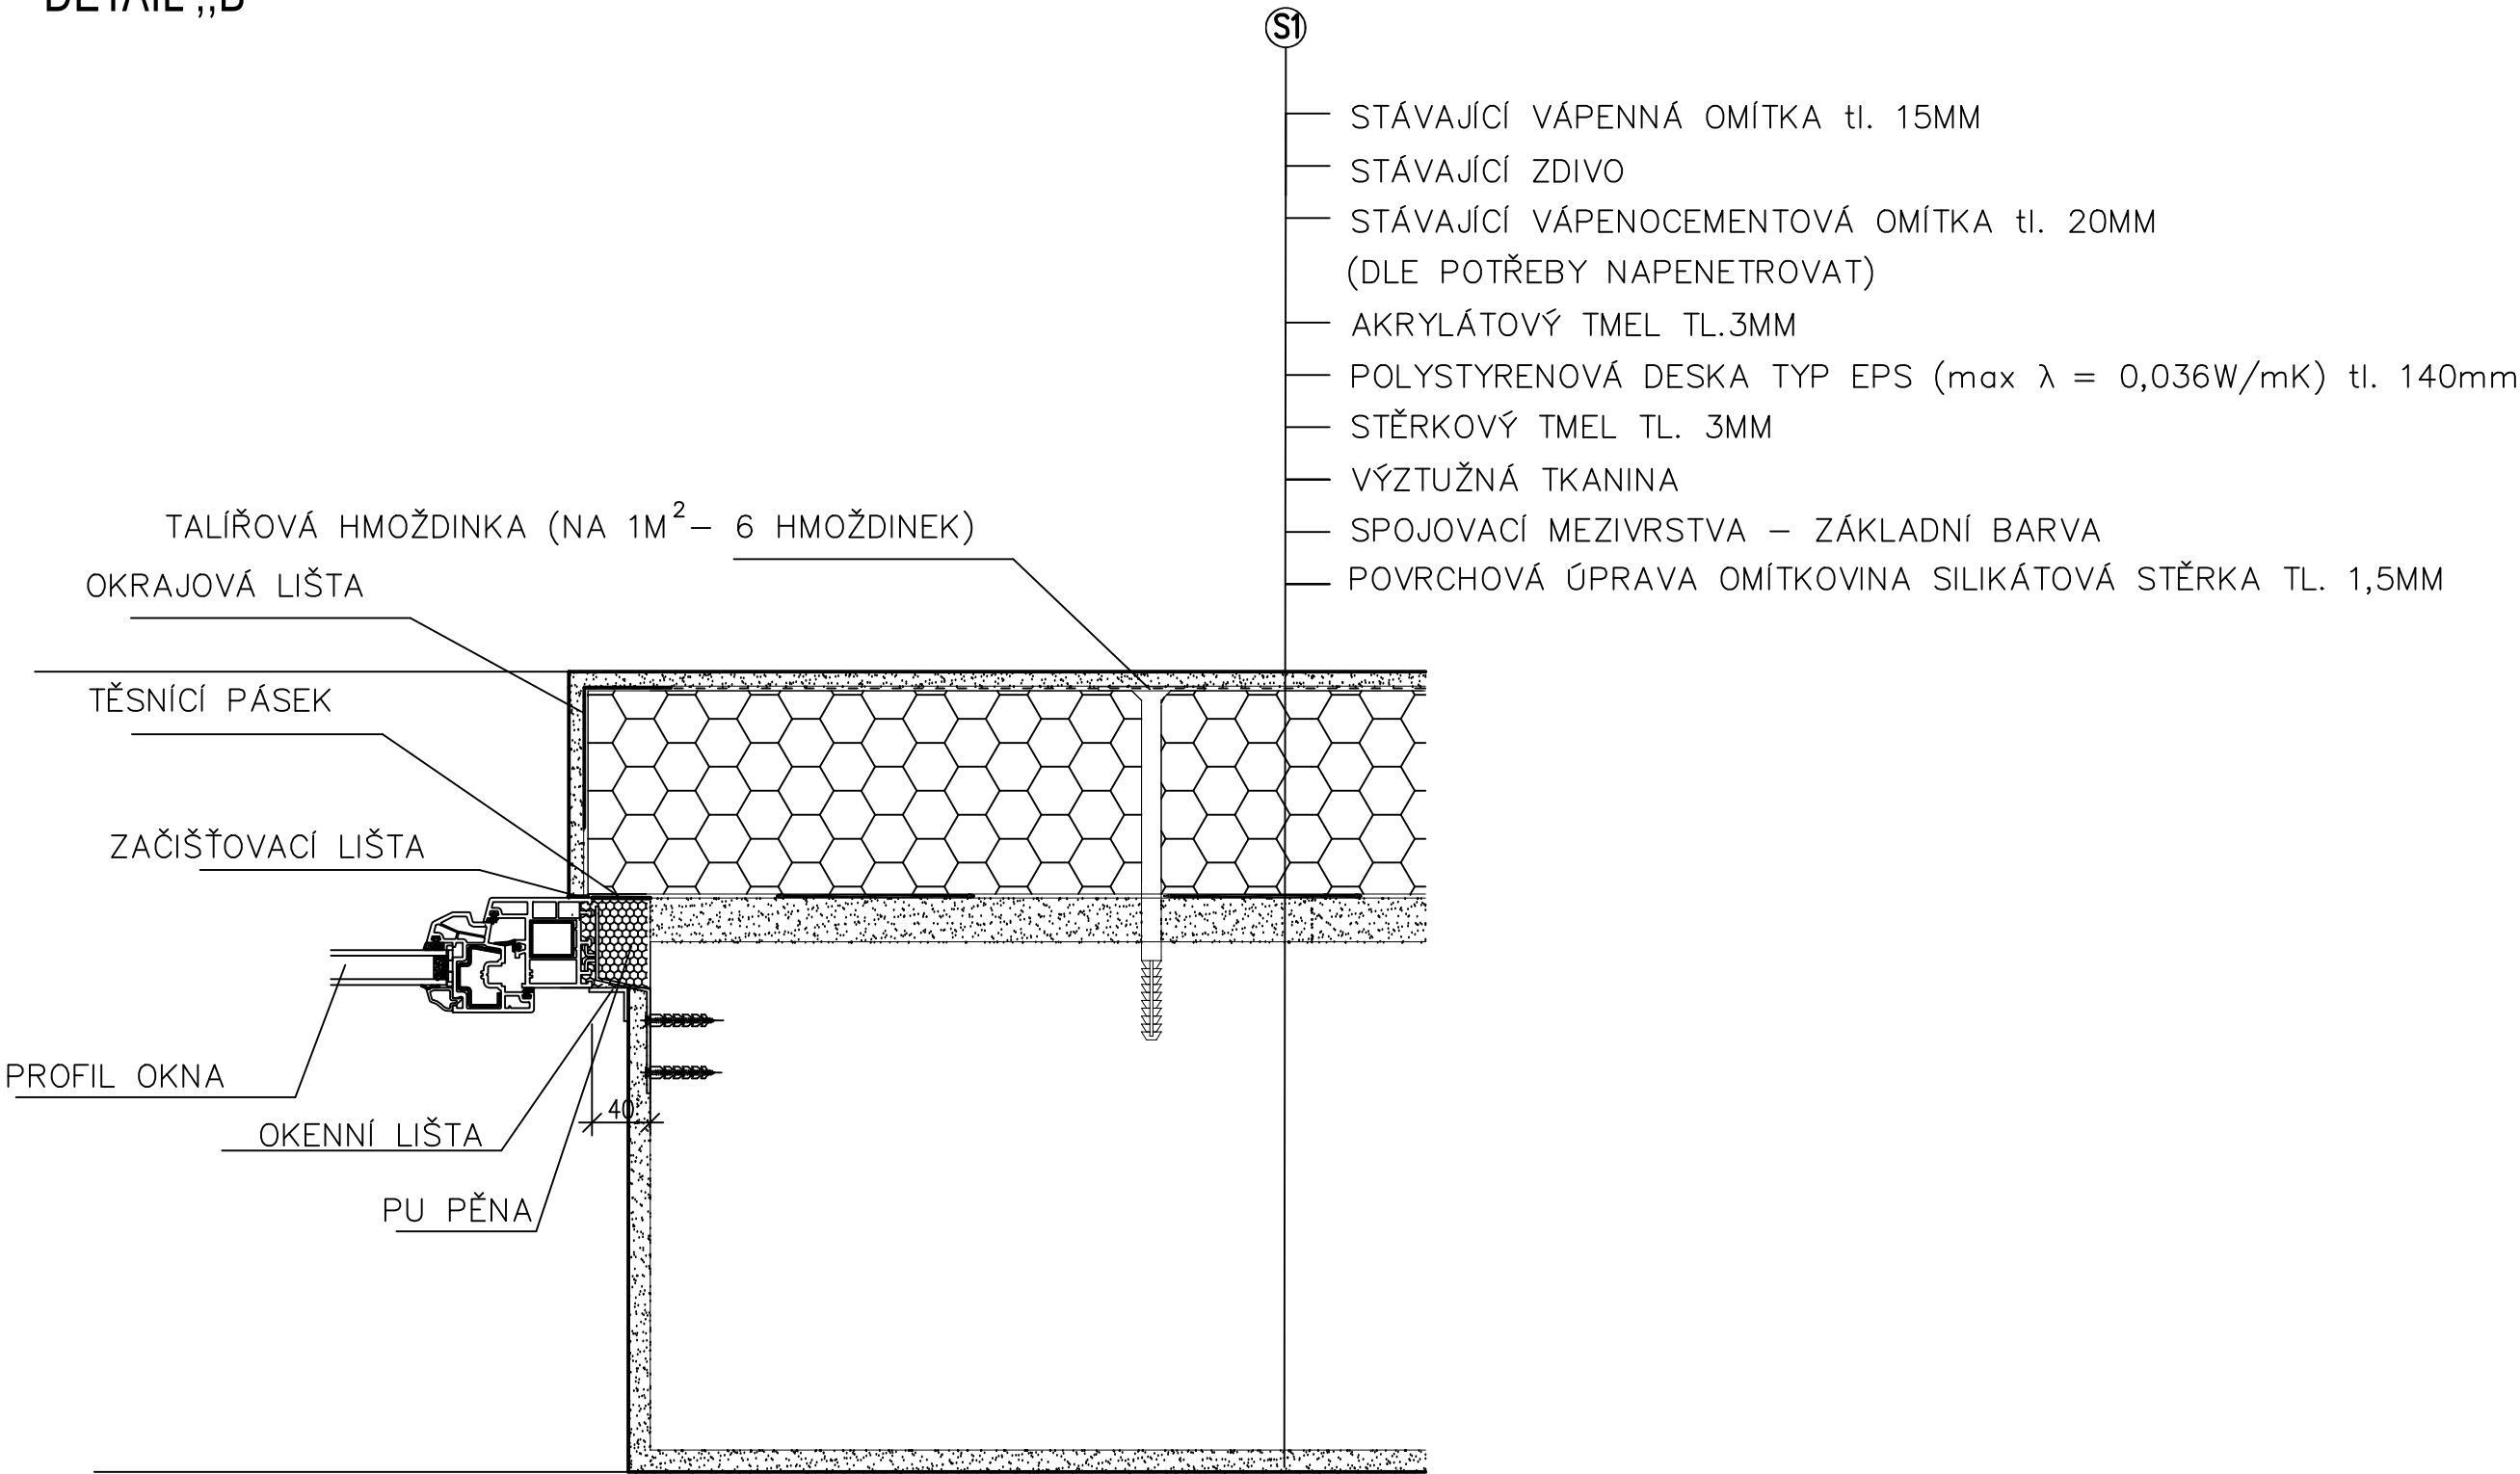

Zodpovědný projektant:		Vypracoval:		Kreslil:		Projektový servis Chrudim, spol. s r.o. Poděbradova 909, Chrudim					
Ing. Jan Jirsák											
Obecní úřad: HRADEC KRÁLOVÉ				Kraj: KRÁLOVEHRADECKÝ				Formát:			
Investor: K2 INVEST s.r.o., Ing.JUŘIČKA								Datum:		12. 2020	
Místo stavby: NA BRNĚ HRADEC KRÁLOVÉ PŘESTAVBA OBJEKTU								Účel:		DPS	
								Zakázk. číslo:		06/20	
								Archivní číslo:			
Obsah výkresu: DETAIL „B" - ostění								Měřítko:		Příloha číslo:	
								1:5		12.	