
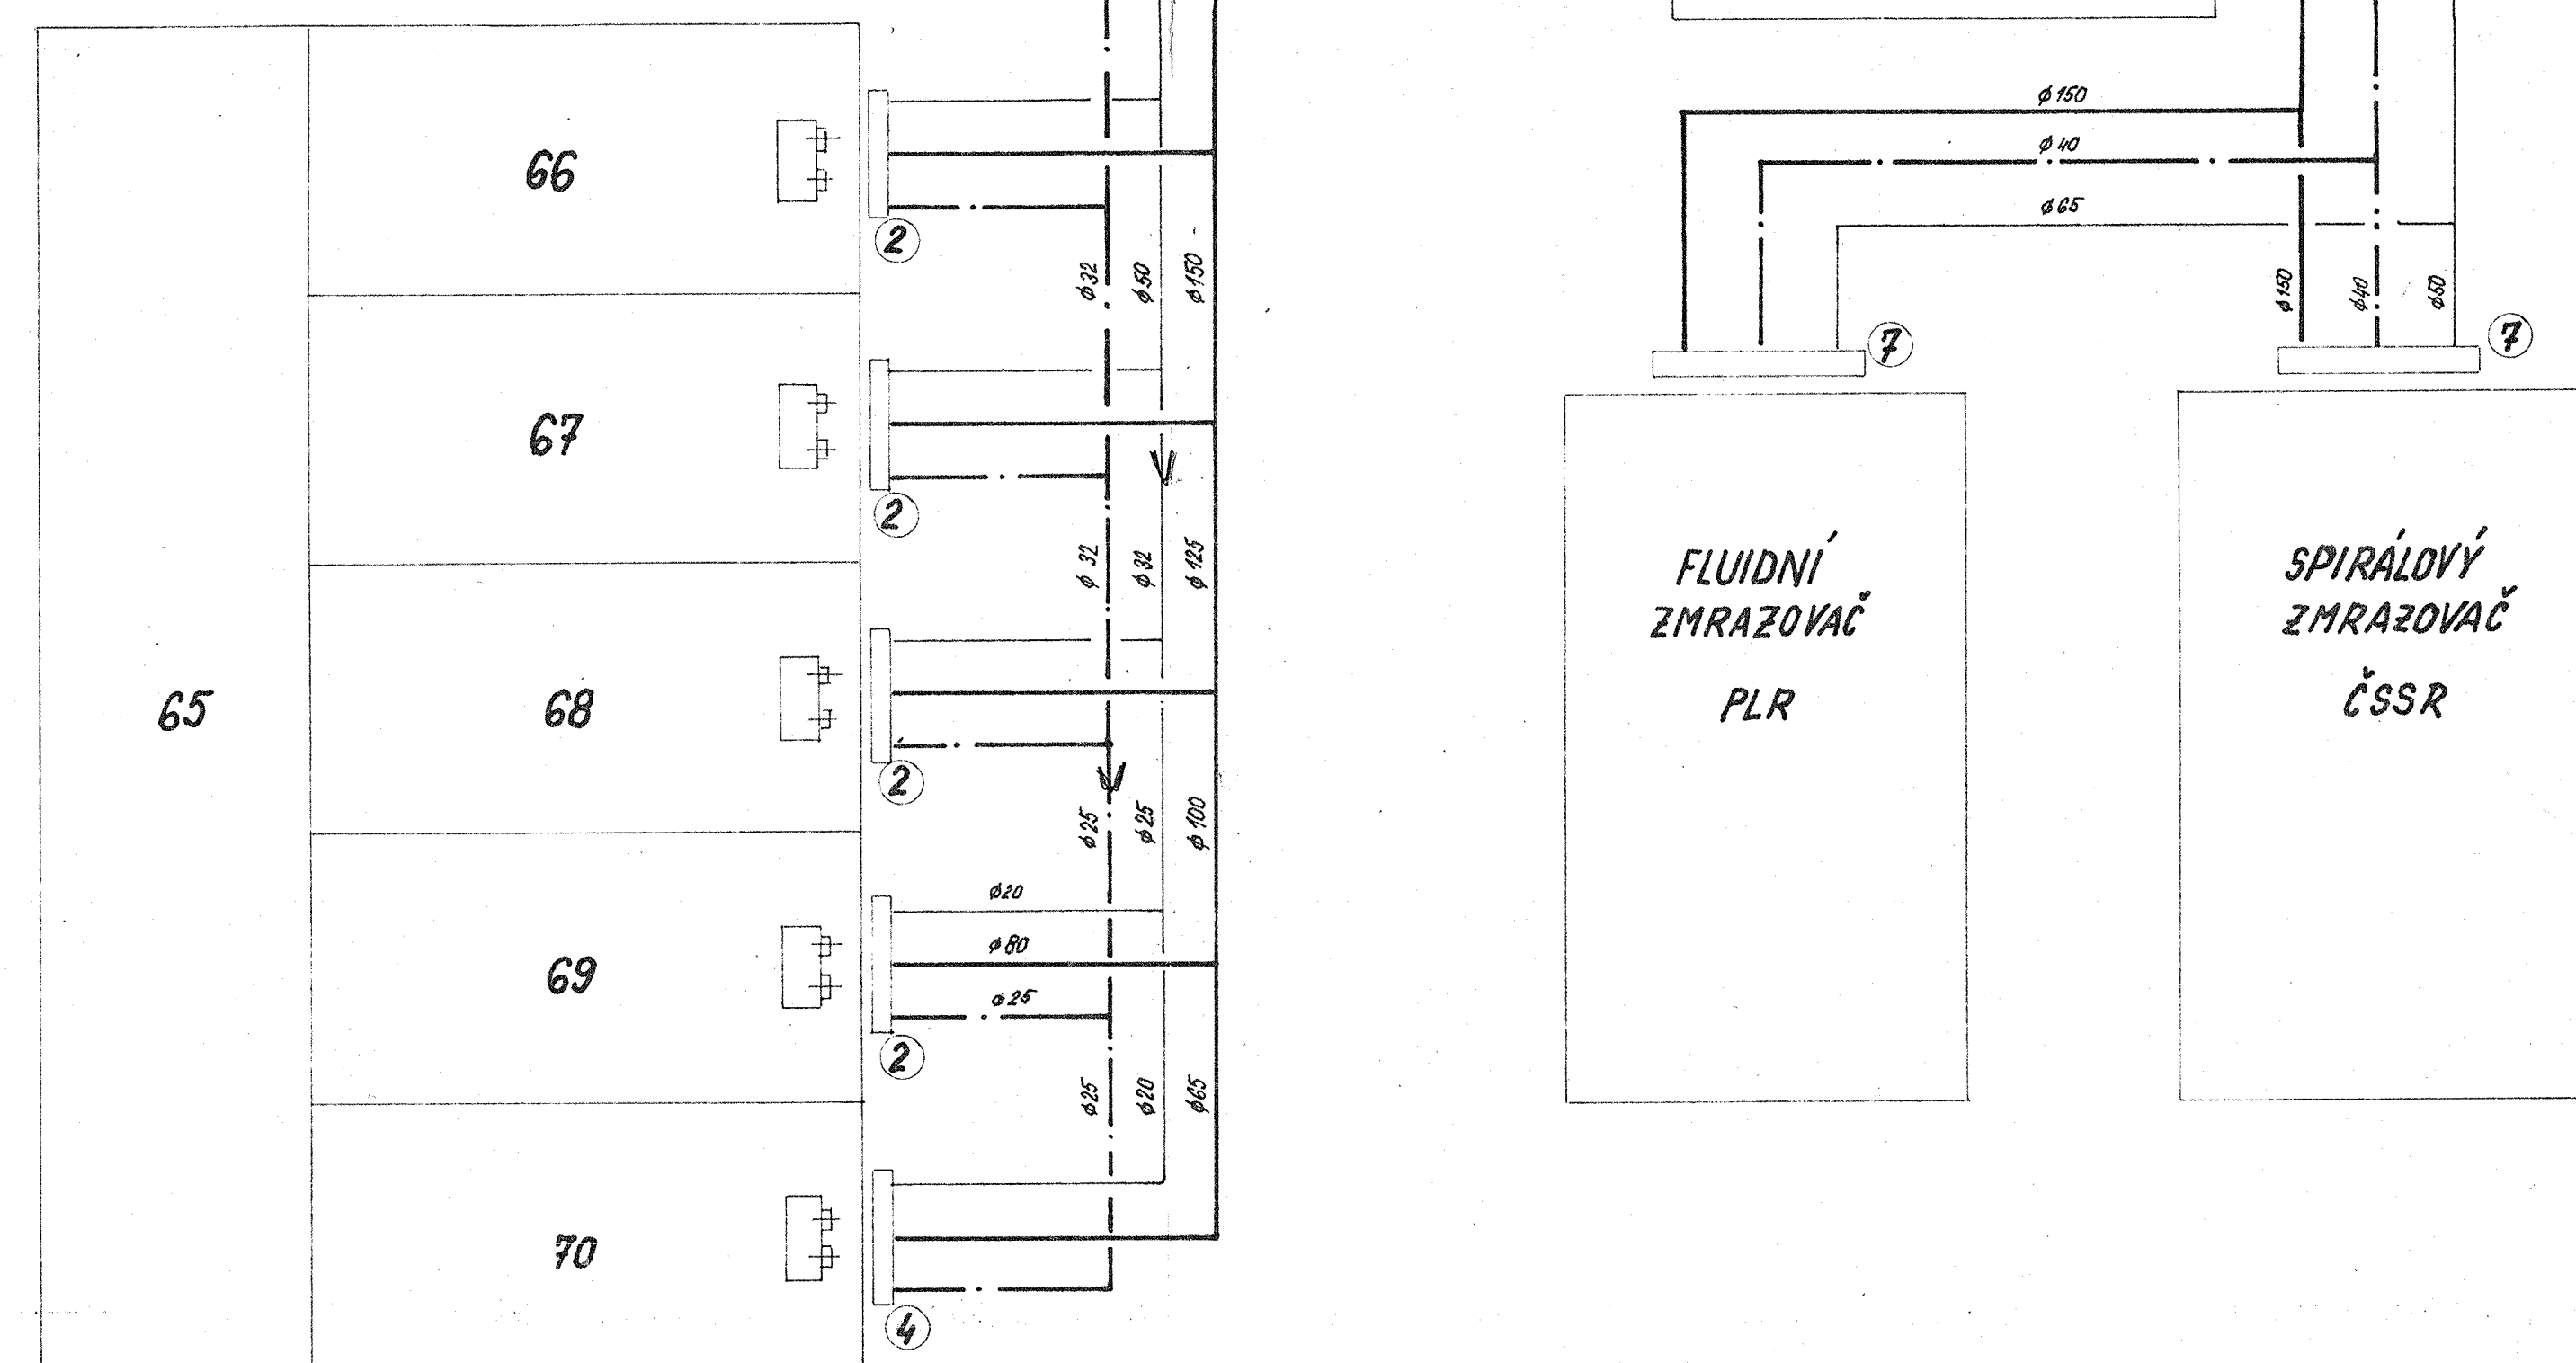


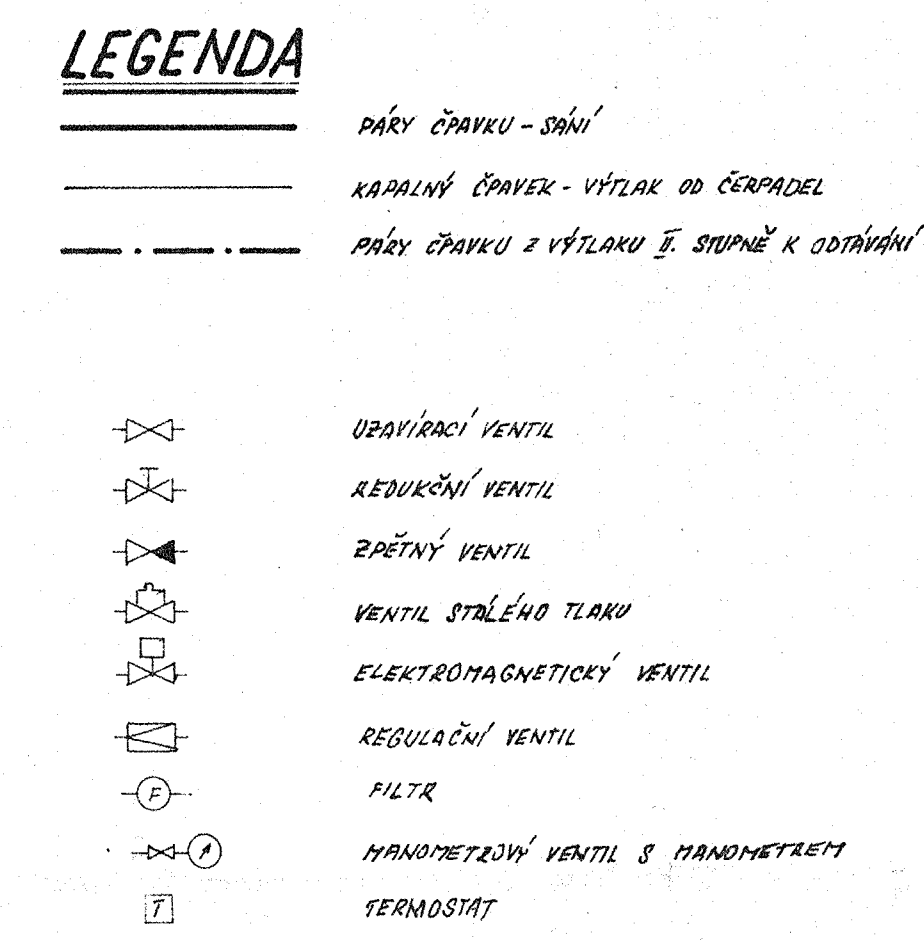

FLUIDNÍ  
ZMRAZOVAC  
PLR

SPIRÁLOVÝ  
ZMRAZOVAC  
ČSSR

## • OZON: PŘEDPŘÍČÍ POŽÁRU - POLYSTYRÉNU

ING. DAŤKA *DAŤKA* I. HAREK  
ING. DAŤKA *DAŤKA* ING. HROUHOV  
ING. RAFOŤA *RAFOŤA* ING. ZELVAČKA  
ZADAROCENSKÝ DUBINA  
MRAŽINY o.p. PAROD  
PŘÍSTAVBA A REKONSTRUKCE MRAŽINY DUBINA  
107 - CHLAZENÍ  
VÝKRES: SOŠETA ZAPOJENÍ CHLADICŮ A ZMRZOVACŮ

**107-18-2**