




ŘEZ A-A'

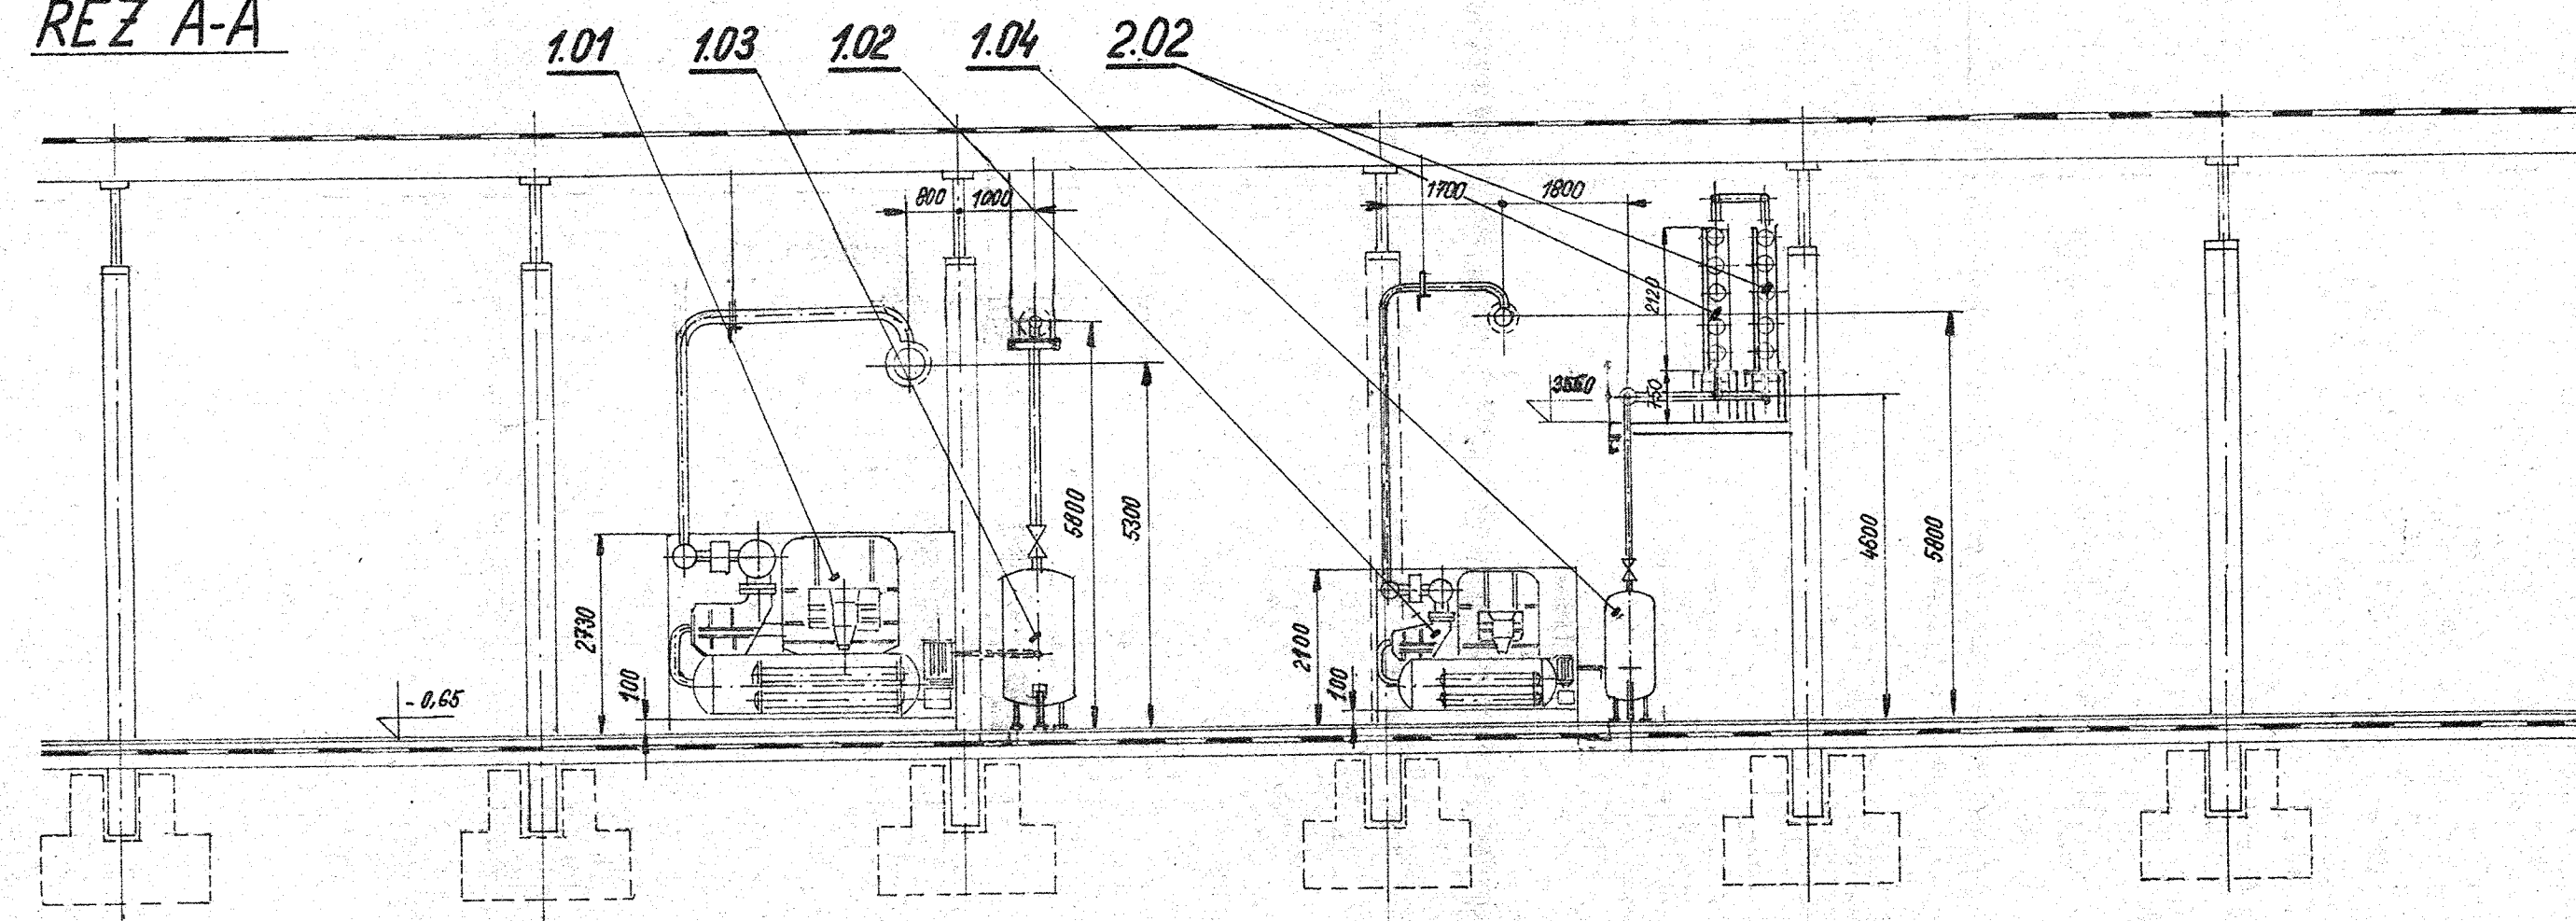


ŘEZ B-B'

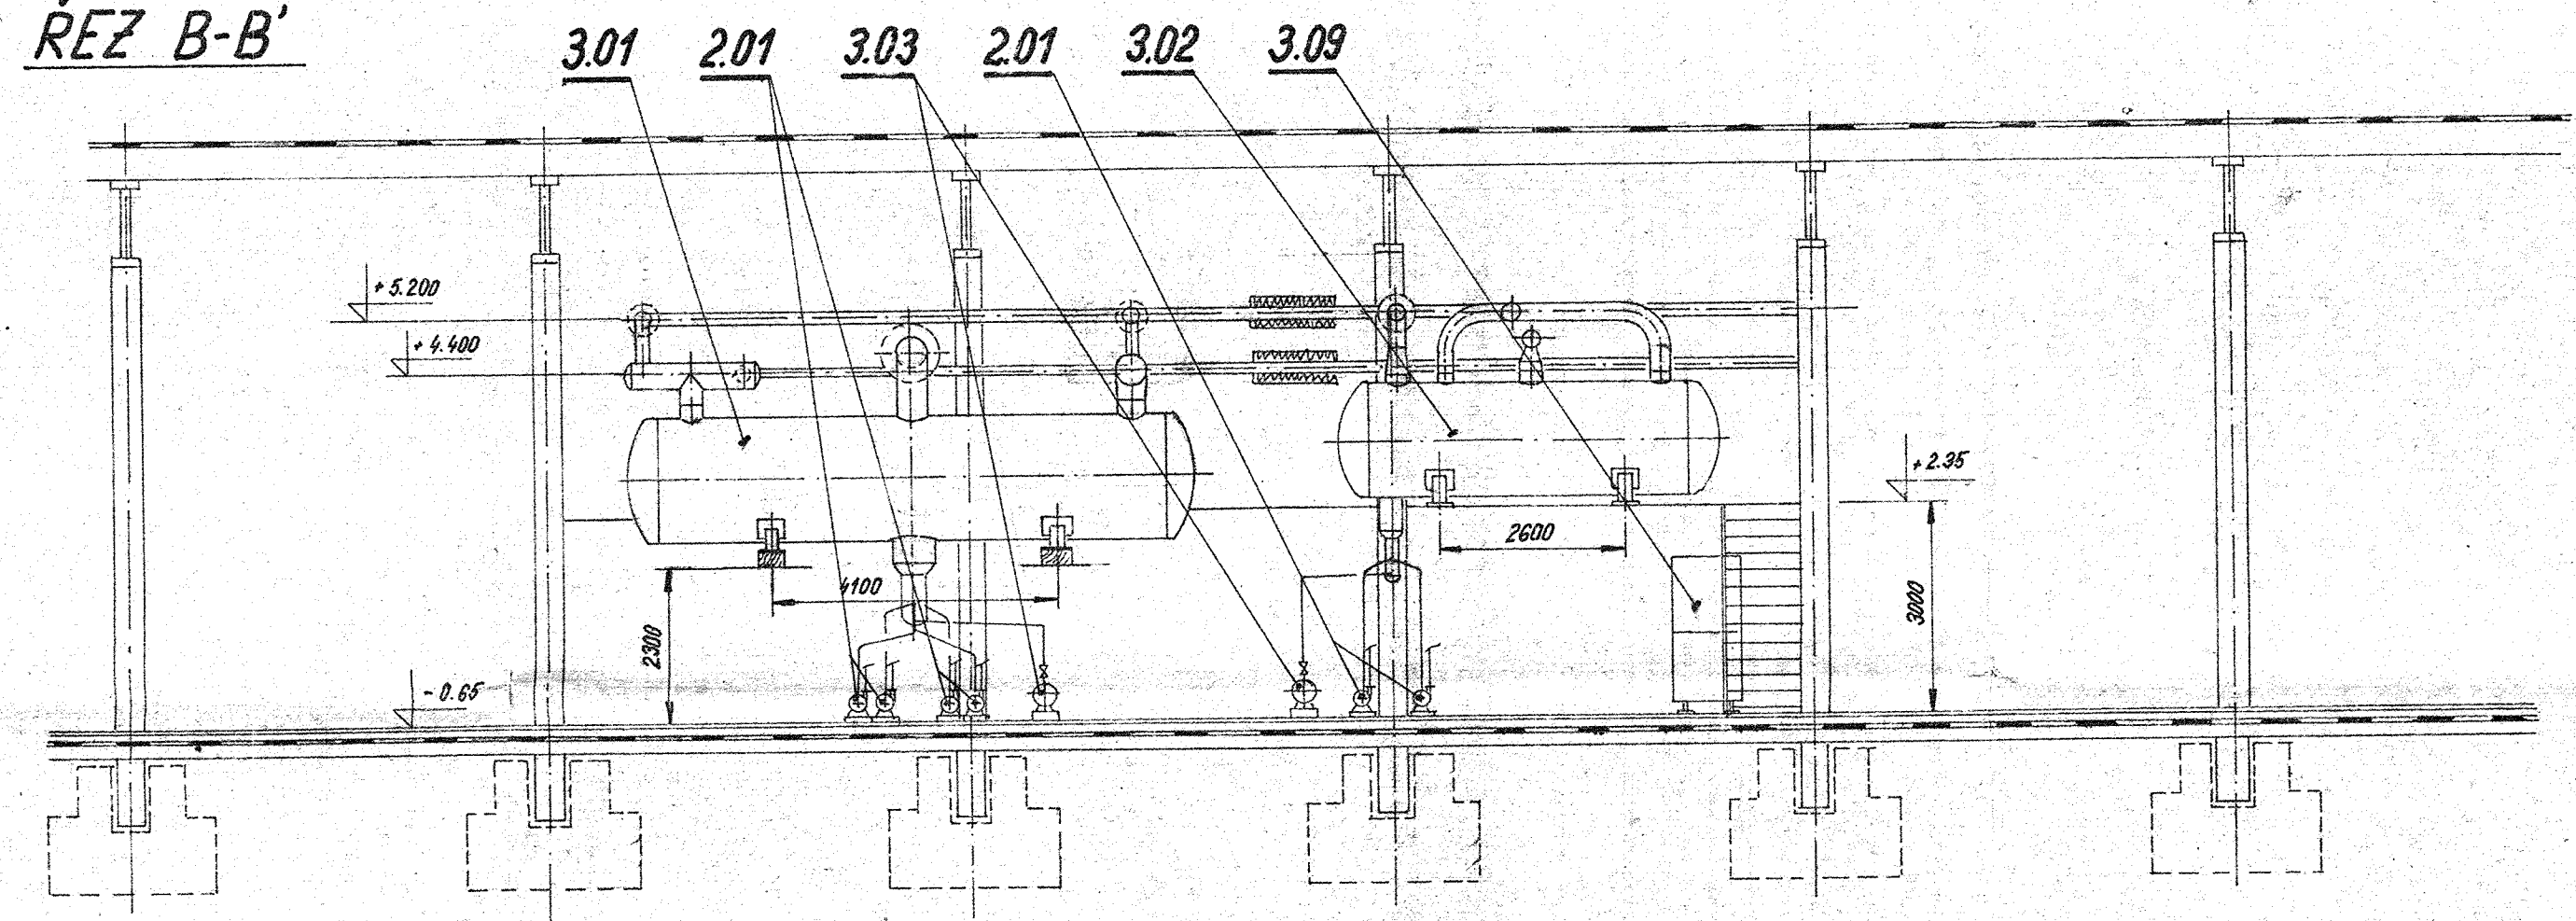


ŘEZ C-C'

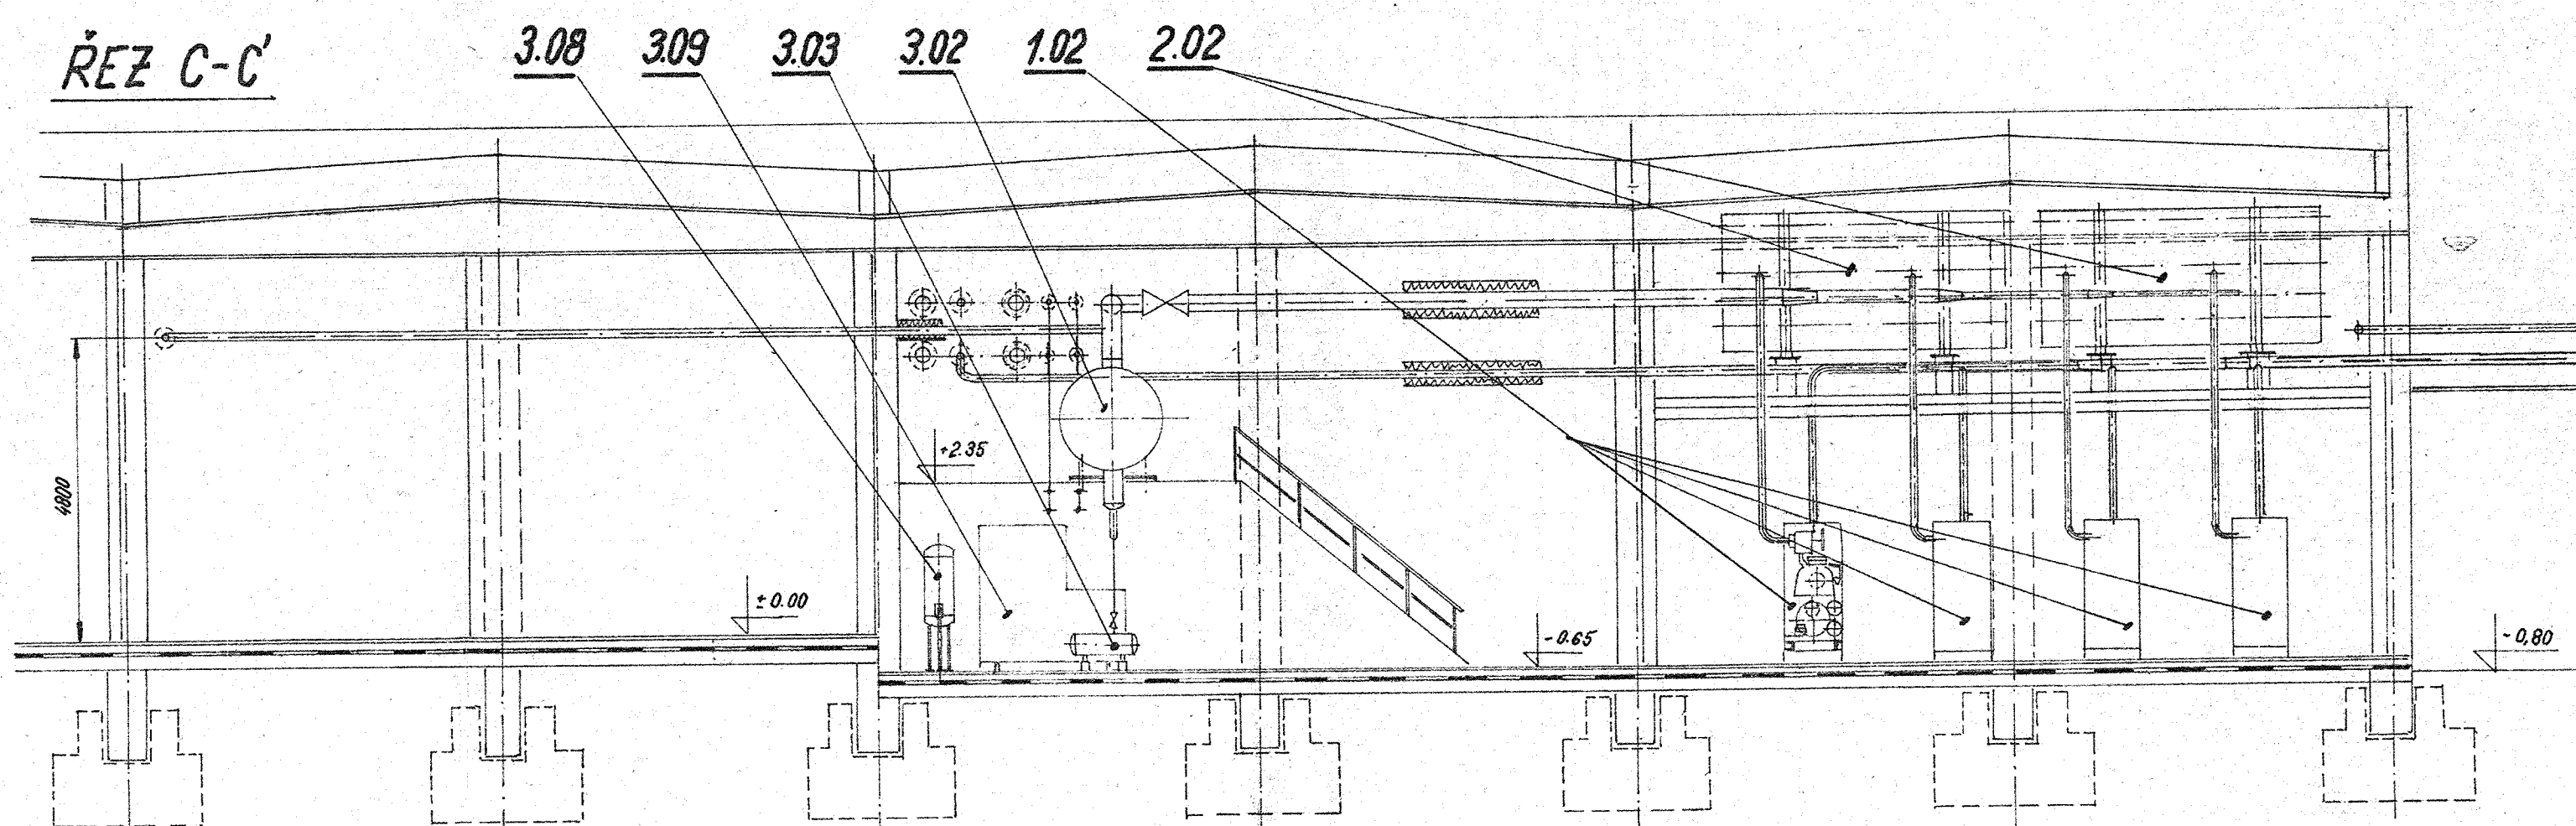


ŘEZ D-D'

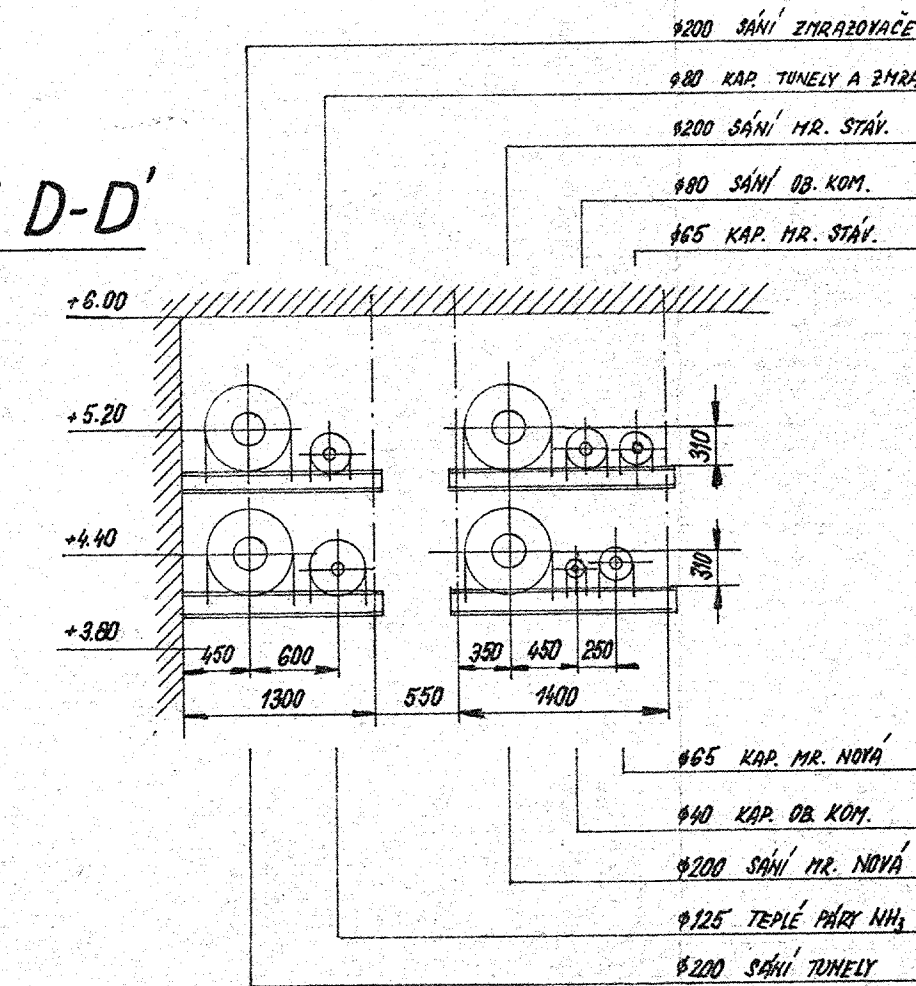

F-F'

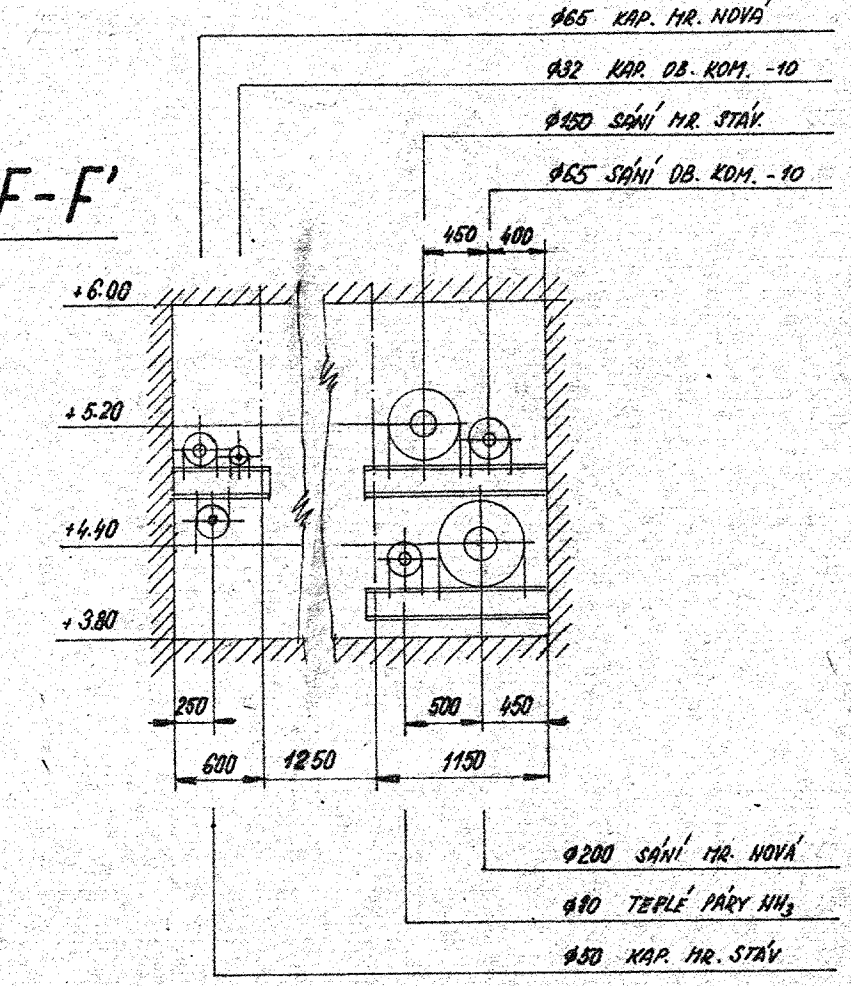


ŘEZ E-E'

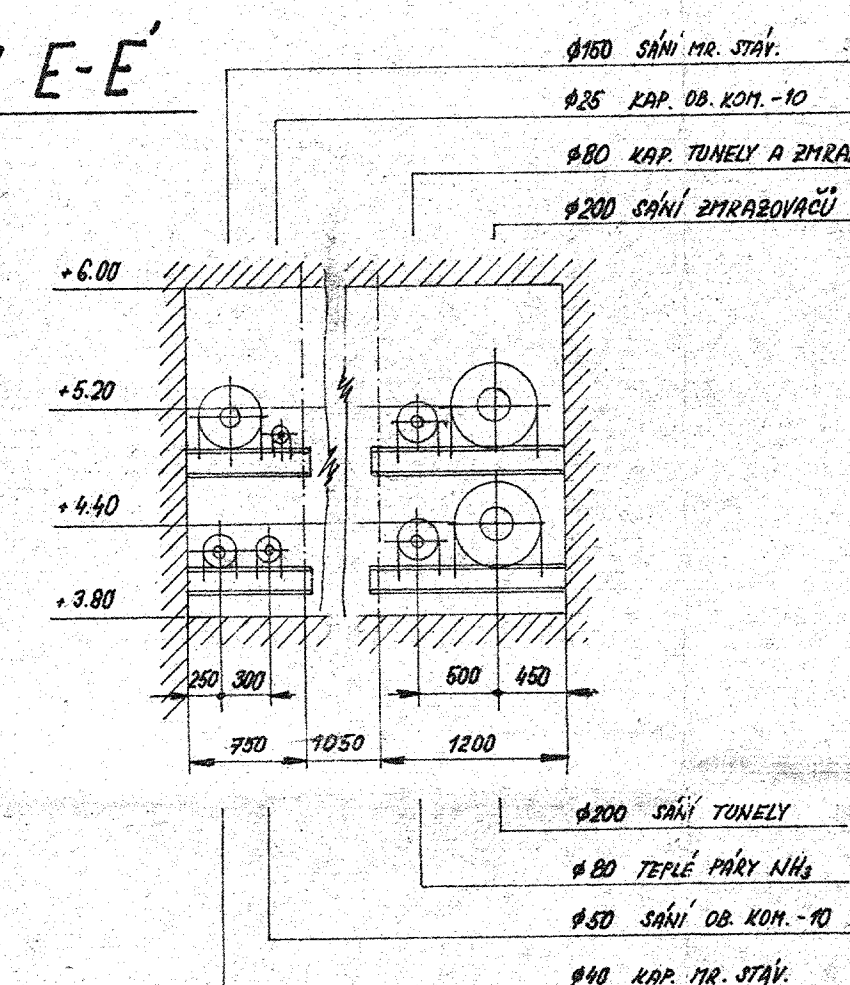


G-G'

USPOŘÁDÁNÍ POTRUBÍ NA POTRUBNÍM MOSTĚ

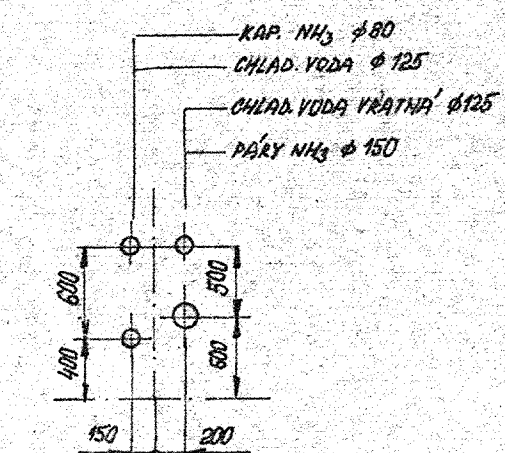

3.06

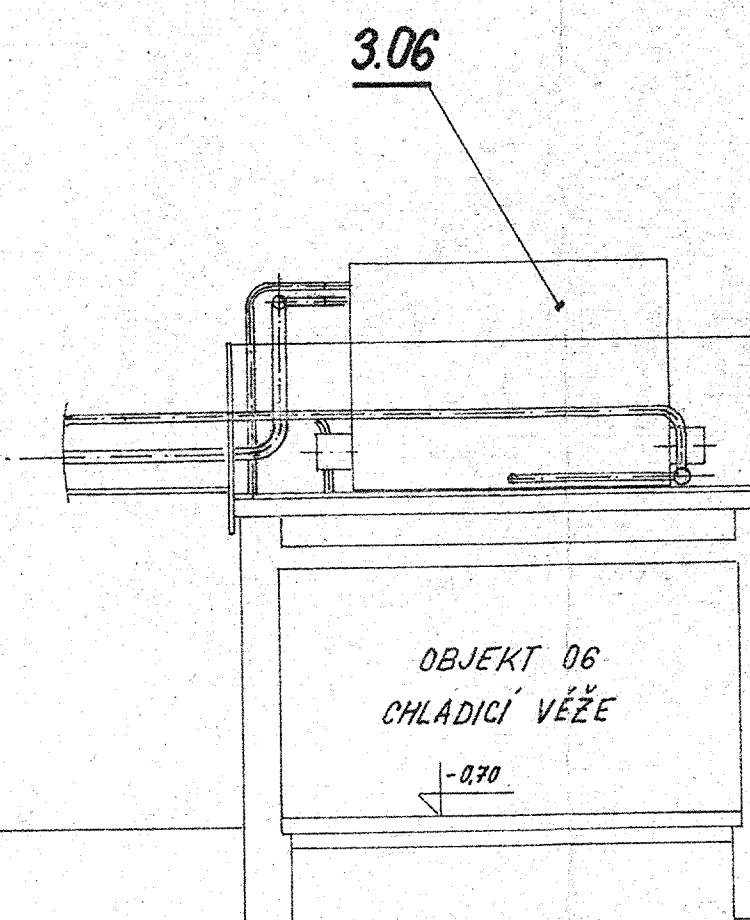

POZOR! NEBEZPEČÍ POŽÁRU - POLYSTYRÉN!

Číslo	Změna	Hl. inž. projektu	Datum	Podpis
Kreslil: ING. RAJČA	RAJČA	Hl. inž. projektu: J. HRAZKA	POTRAVINOPROJEKT PROJEKTANT A INŽENÝR FOUKAL ZÁVOD BRNO, ČESKA 28	
Vypracoval: ING. RAJČA	RAJČA	Ved. střediska: ING. HVALBY		
Obj. projekt: ING. RAJČA	RAJČA	Kontroloval: ING. ZLOMČEK		
Kraj: ZÁPADOLSKÝ	MNV: JYČINA	Formát: A4		
Investor: MRAŽIRNY P. P. PRAHA		Datum: 8. 6.	107 - CHLAZENÍ CHLADICÍ ZAŘÍZENÍ - DEBY	
Alkot: PŘÍSTAVBA A REKONSTRUKCE	MRAŽIRNY DYČINA	Stupeň: ÚP		
30. 9. 88		Z. č. 0700 - 0701 - 691/190		
		Mapka: 1:100 (1:50)		
			C. výkres: 107-18-6 Arch. 1:150, 1:100, 1:50	