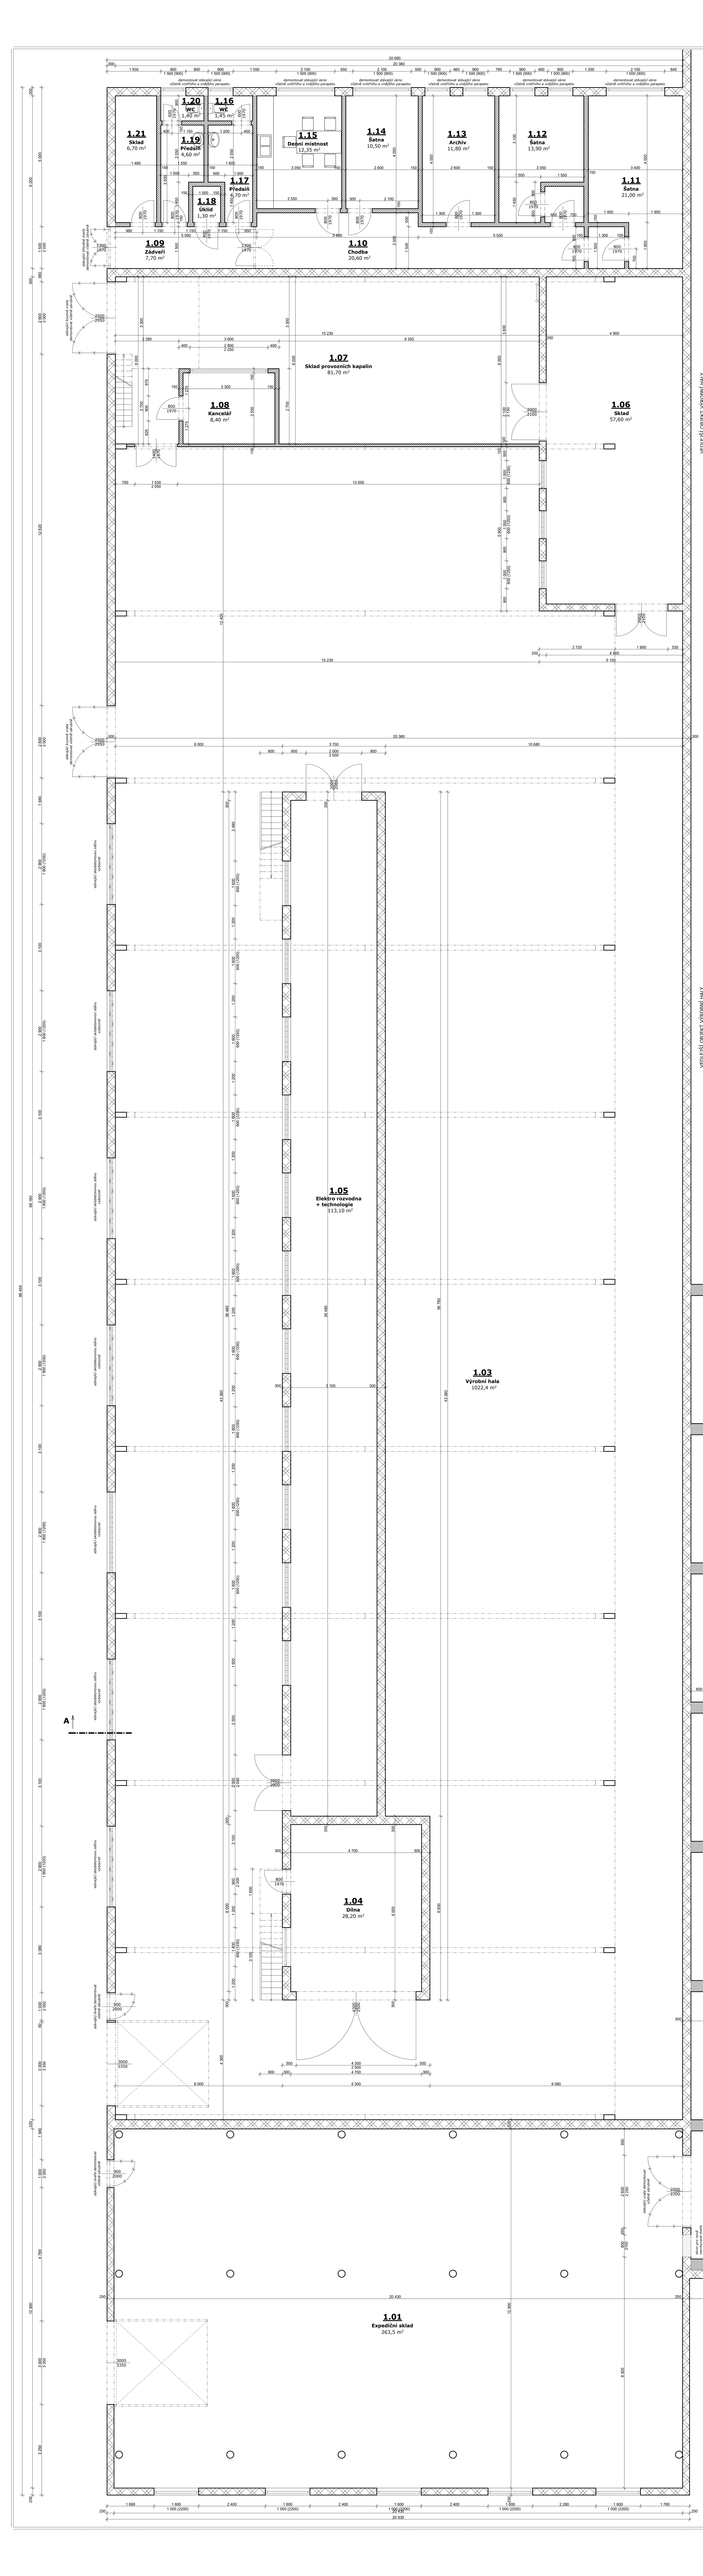

LEGENDA MÍSTNOSTÍ:

OZN.	NÁZEV	PLOCHA	PODLAHA	STĚNY	STROP	POZNÁMKY
1.01	EXPEDIČNÍ SKLAD	263,50 m²	Beton. mazanina	vápenno. cem. omítka + vápenný štuk		
1.02	VÝROBNÍ HALA	374,50 m²	Beton. mazanina	vápenno. cem. omítka + vápenný štuk		
1.03	VÝROBNÍ HALA	1022,40 m²	Beton. mazanina	vápenno. cem. omítka + vápenný štuk		
1.04	DÍLNA	28,20 m²	Beton. mazanina	vápenno. cem. omítka + vápenný štuk		
1.05	EL. ROZVODNA	113,10 m²	Beton. mazanina	vápenno. cem. omítka + vápenný štuk		
1.06	SKLAD	57,60 m²	Beton. mazanina	vápenno. cem. omítka + vápenný štuk		
1.07	SKLAD KAPALIN	81,70 m²	Beton. mazanina	vápenno. cem. omítka + vápenný štuk		
1.08	KANCELÁŘ	8,40 m²	Keram. dlažba	vápenno. cem. omítka + vápenný štuk	vápenno. cem. omítka + vápenný štuk	
1.09	ZÁDVEŘÍ	7,70 m²	Keram. dlažba	vápenno. cem. omítka + vápenný štuk	vápenno. cem. omítka + vápenný štuk	
1.10	CHODBA	20,60 m²	Keram. dlažba	vápenno. cem. omítka + vápenný štuk	vápenno. cem. omítka + vápenný štuk	
1.11	ŠATNA	21,00 m²	podlahové PVC	vápenno. cem. omítka + vápenný štuk	vápenno. cem. omítka + vápenný štuk	
1.12	ŠATNA	13,90 m²	podlahové PVC	vápenno. cem. omítka + vápenný štuk	vápenno. cem. omítka + vápenný štuk	
1.13	ARCHIV	11,80 m²	podlahové PVC	vápenno. cem. omítka + vápenný štuk	vápenno. cem. omítka + vápenný štuk	
1.14	ŠATNA	10,50 m²	podlahové PVC	vápenno. cem. omítka + vápenný štuk	vápenno. cem. omítka + vápenný štuk	
1.15	DENNÍ MÍSTNOST	12,35 m²	podlahové PVC	vápenno. cem. omítka + vápenný štuk	vápenno. cem. omítka + vápenný štuk	
1.16	WC	1,45 m²	Keram. dlažba	keram. obklad v + 1600 mm	vápenno. cem. omítka + vápenný štuk	
1.17	PŘEDSÍŇ	4,70 m²	Keram. dlažba	keram. obklad v + 1600 mm	vápenno. cem. omítka + vápenný štuk	
1.18	ÚKLID	1,30 m²	Keram. dlažba	keram. obklad v + 1600 mm	vápenno. cem. omítka + vápenný štuk	
1.19	PŘEDSÍŇ	4,60 m²	Keram. dlažba	keram. obklad v + 1600 mm	vápenno. cem. omítka + vápenný štuk	
1.20	WC	1,40 m²	Keram. dlažba	keram. obklad v + 1600 mm	vápenno. cem. omítka + vápenný štuk	
1.21	SKLAD	6,70 m²	Keram. dlažba	vápenno. cem. omítka + vápenný štuk	vápenno. cem. omítka + vápenný štuk	

LEGENDA MATERIÁLŮ:

- STÁVAJÍCÍ ZDIVO Z DUTINOVÝCH CIHEL tl. 300 mm ZDĚNÝCH NA VAPENOCEMENTOVOU MALTU
- STÁVAJÍCÍ ZDIVO Z CIHEL PLNÝCH PÁLENÝCH tl. 150 mm ZDĚNÝCH NA VAPENOCEMENTOVOU MALTU
- STÁVAJÍCÍ OCELOVÁ NOSNÁ KONSTRUKCE
- STÁVAJÍCÍ ŽELEZOBETONOVÁ KONSTRUKCE
- STÁVAJÍCÍ KONSTRUKCE - demolice

POZNÁMKY:

STÁVAJÍCÍ OBVODOVÉ PLÁŠTĚ VNITŘNÍCH PROSTOR(Ů) NAVZDU DEMONTOVÁNY VČETNĚ ZÁRUBNÍ, DALŠÍ BUDOU V PŘÍBORAVÉ STÁVAJÍCÍ LUXFEROVÉ STĚNY V OBVODOVÉM PLÁŠTI A STÁVAJÍCÍ VRATA, JEDNOKŘÍDLÁ DVEŘNÍ ZASKLENÁ DVEŘOVÁ
V PROSTORU ZŮSTAN ZAMĚSTNÁVACÍ BUDOU DEMONTOVÁNY STÁVAJÍCÍ DŘEVĚNÉ VCHODOVÉ DVEŘE A STÁVAJÍCÍ DŘEVĚNÁ ZDVOJENÁ OKNA. PŘI DEMONTÁŽI OKEN BUDOU ZACHOVÁNY PŮVODNÍ OKENNÍ OSTĚNÍ
STÁVAJÍCÍ PŮVODNÉ SVĚTLÍKY SE ZAVALENÍM JEDNODUCHÝM DAKTOSKLEM BUDOU ROVNĚŽ DEMONTOVÁNY. PŘI DEMONTÁŽI SVĚTLÍKU BUDOU DEMONTOVÁNY STÁVAJÍCÍ PLECHOVÉMI A LEMOVÁNÍ
PŘI DEMONTÁŽI STÁVAJÍCÍCH STŘEŠNÍCH PLÁŠŤŮ OBJEKTU SE PŘEDPOKLÁDÁ ODSTRANĚNÍ cca 30% STÁVAJÍCÍCH NESOUDRŽNÝCH OMÍTEK. PO ODSTRANĚNÍ NESOUDRŽNÝCH VRSTEV BUDE PROVEDENO PROČIŠTĚNÍ SPÁR ZEVNÁ A PROVEDENA NOVÁ VAPENOCEMENTOVÁ OMÍTKA.

0.000 = úroveň stávající podlahy 1.NP

Vypracoval:	Ing. Martin Novák	Ing. Novák Martin	
Zodp. projektant:	Ing. Martin Novák	Ing. Martin Novák Dolní Lhota čp.1 739 52 Hrádek Kalová tel: 607 903 [illegible]	
Investor:	REPOS spol. s r. o., Ul. Slovenských 371, 252 42 Vestec		
Umístění stavby:	p.č. 4982/5 a p.č. 4982/4 k.ú. Želeč	e-mail: [illegible]Novak@email.cz	
Stupeň:		Datum vyhl. akt.:	zmena
		Datum:	duben 2020
		Měř. měř.:	2019/20
Založení obvodového pláště výrobního objektu		Měřítko:	
Profese:	ARCHITEKTONICKÉ STAVEBNÍ ŘEŠENÍ		
Název:	**Půdorys 1.NP - stávající stav**	1:50	D 1.1.2