



Detail D - Dělicí atika

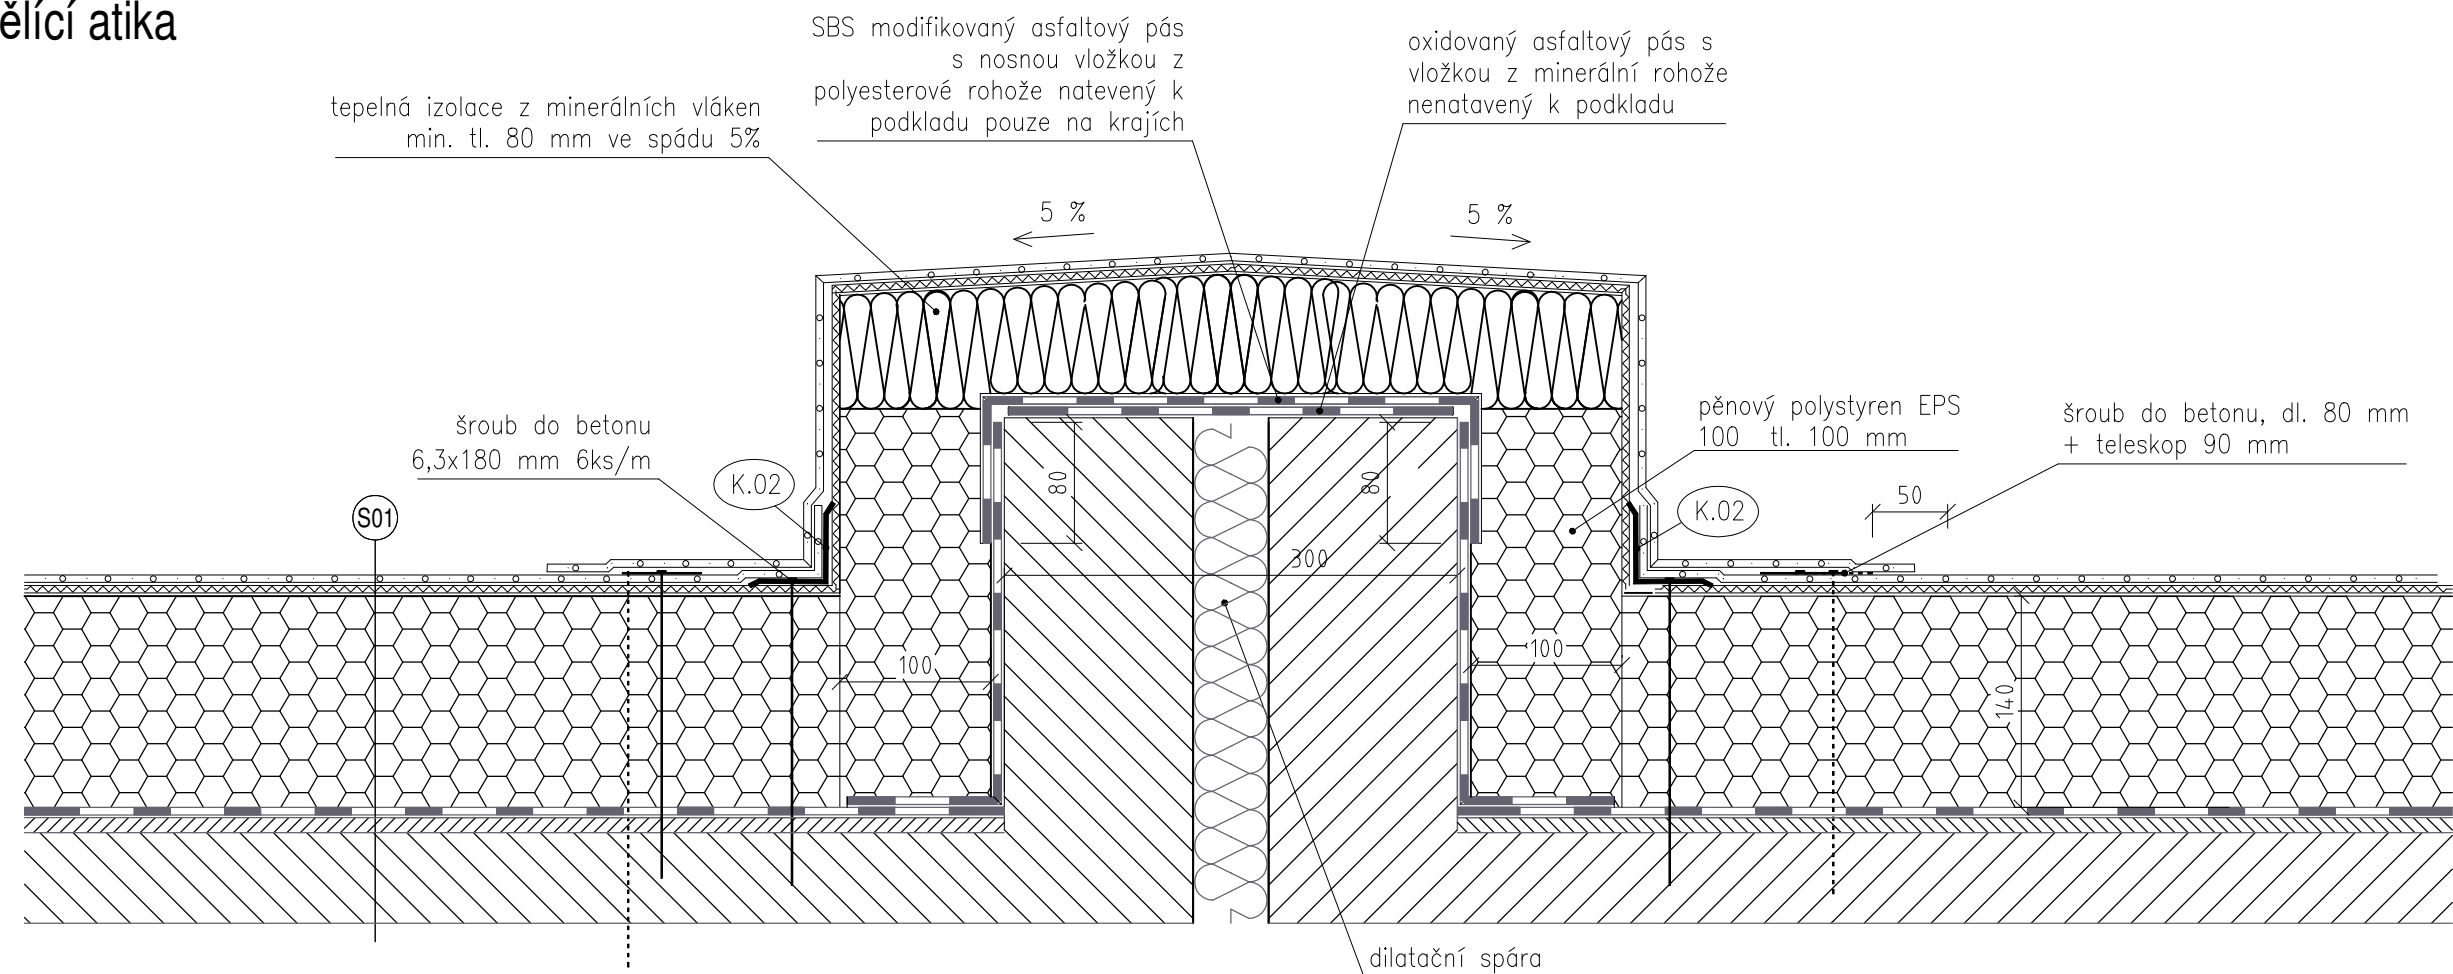

K.02 koutová lišta
z poplastovaného plechu
tl. 0,6 mm, r.š. 100 mm

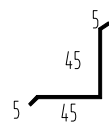

POZN.:

– detail slouží pro dilatační pohyby +/- 20 mm

<div>ATELIER</div> <div>DEK</div>	PROJEKTOVÁ DOKUMENTACE OPRAVY PLOCHÝCH STŘECH		
	Hala H1 KDYNIUM A. S., Nádražní 104, 345 06 Kdyně		
	projektant: DEKPROJEKT s. r. o. Tiskařská 10/257, 108 00 tel: 234 054 284 fax: 234 054 291	objednatel: KDYNIUM a. s. Nádražní 104 345 06 Kdyně	
stupeň dokumentace: DPS	část dokumentace: D.1.1. Architektonicko-stavební řešení	obsah výkresu: Detail D - Dělicí atika	
vypracoval: Bc. Pavel Jakeš	zodpovědný projektant: Ing. David Tesař	paré:	
kontroloval: Ing. Lubomír Odehnal		číslo výkresu: D.1.1.b) 11	
Pořadové číslo v deníku autorizované osoby: 349			
formát: A3	datum: prosinec 2020	měřítko: 1:5	č. zakázky: 2020-028362-JPa