



Detail E - Štít

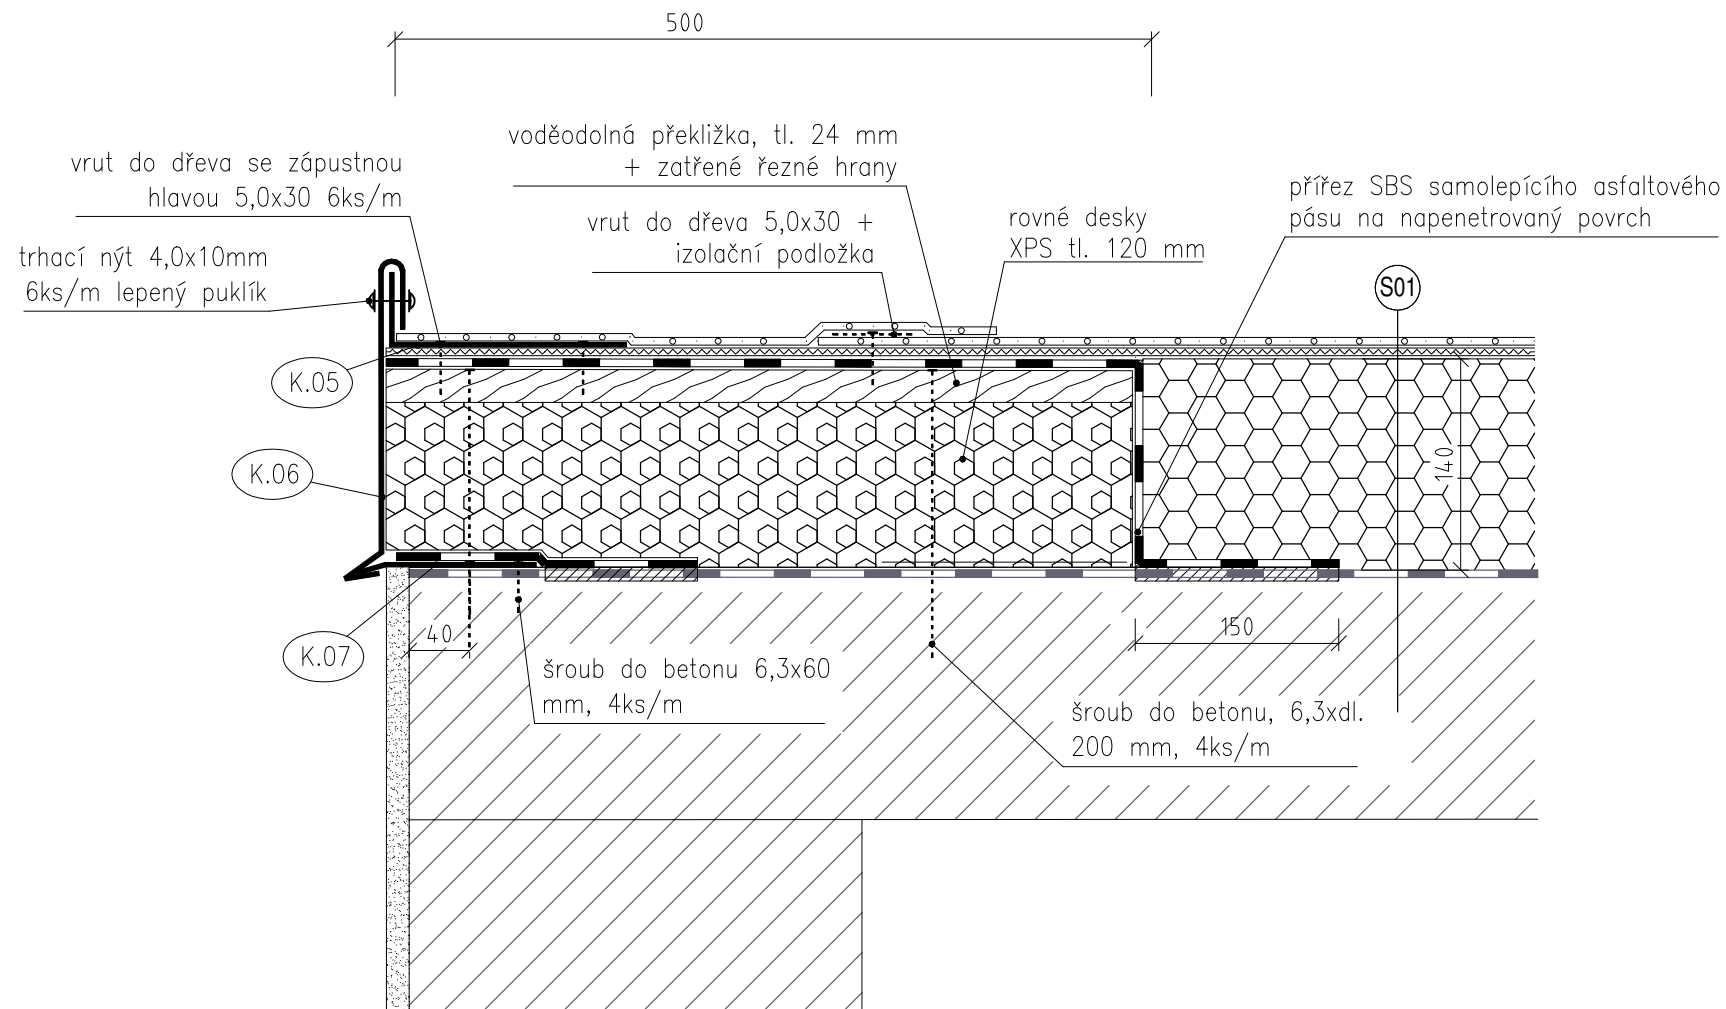


K.05 ukončovací lišta
z poplastovaného plechu
tl. 0,6 mm, r.š. 200 mm



K.07 ocelová příponka
FeZn plech
tl. 1,00 mm, r.š. 120 mm

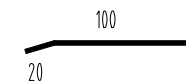

K.06 krycí maska
z jednostraně lakovaného FeZn plechu
tl. 0,6 mm, r.š. 300 mm

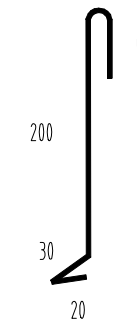

<div>ATELIER DEK</div>		<div>PROJEKTOVÁ DOKUMENTACE OPRAVY PLOCHÝCH STŘECH</div> <div>Hala H1 KDYNÍUM A. S., Nádražní 104, 345 06 Kdyně</div>	
<div>projektant: DEKPROJEKT s. r. o.</div> <div>Tiskařská 10/257, 108 00</div> <div>tel: 234 054 284</div> <div>fax: 234 054 291</div>		<div>objednatel: KDYNÍUM a. s.</div> <div>Nádražní 104</div> <div>345 06 Kdyně</div>	
<div>stupeň dokumentace:</div> <div>DPS</div>	<div>část dokumentace:</div> <div>D.1.1. Architektonicko-stavební řešení</div>	<div>obsah výkresu:</div> <div>Detail E - Štít</div>	
<div>vypracoval:</div> <div>Bc. Pavel Jakeš</div>	<div>zodpovědný projektant:</div> <div>Ing. David Tesař</div>	<div>paré:</div>	
<div>kontroloval:</div> <div>Ing. Lubomír Odehnal</div>	<div>Pořadové číslo v deníku autorizované osoby: 349</div>		<div>číslo výkresu:</div> <div>D.1.1.b) 12</div>
<div>formát:</div> <div>A3</div>	<div>datum:</div> <div>prosinec 2020</div>	<div>měřítko:</div> <div>1:5</div>	<div>č. zakázky:</div> <div>2020-028362-JPa</div>