




OKENNÍ KOVÁNÍ M1/5

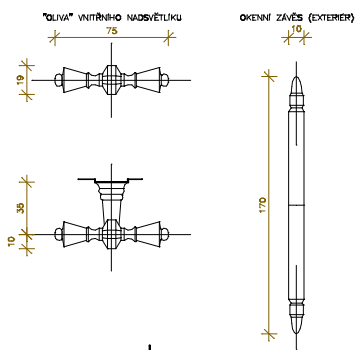


ŘEZ B-B

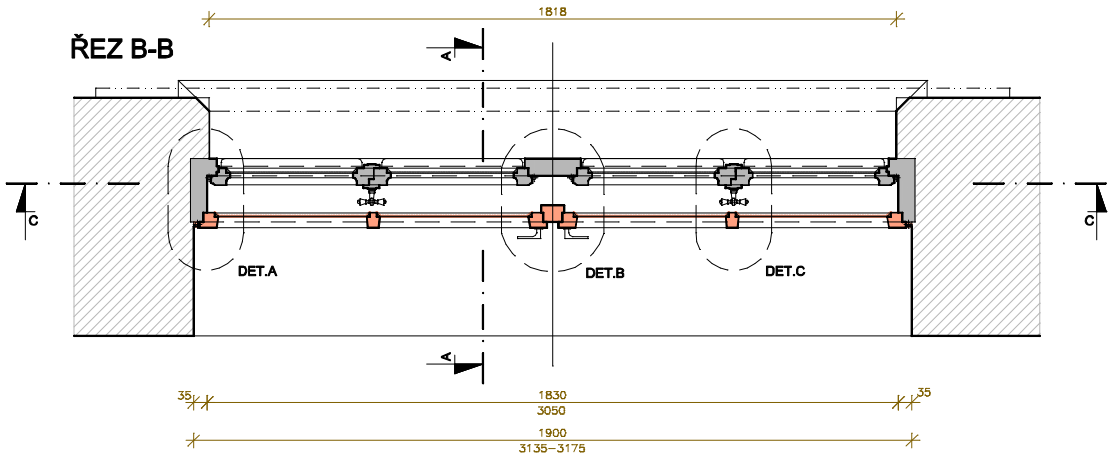


DET.A

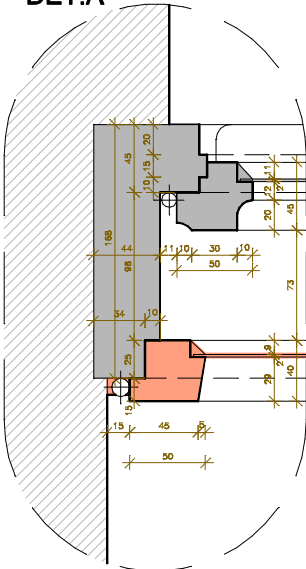


DET.B

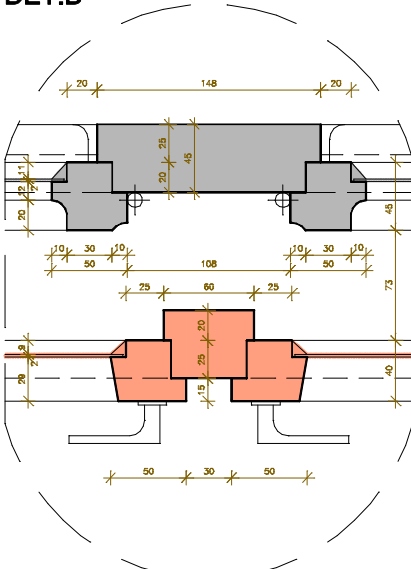


DET.C

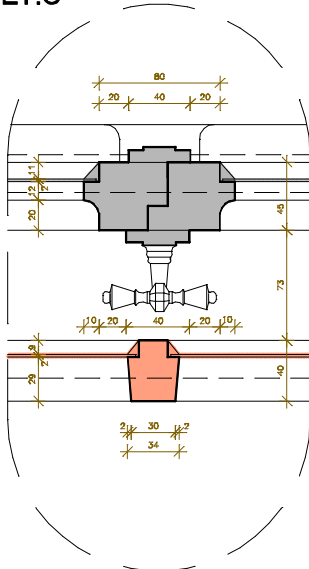

DET.E

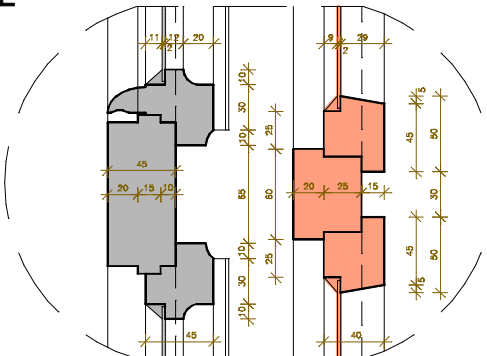

DET.D

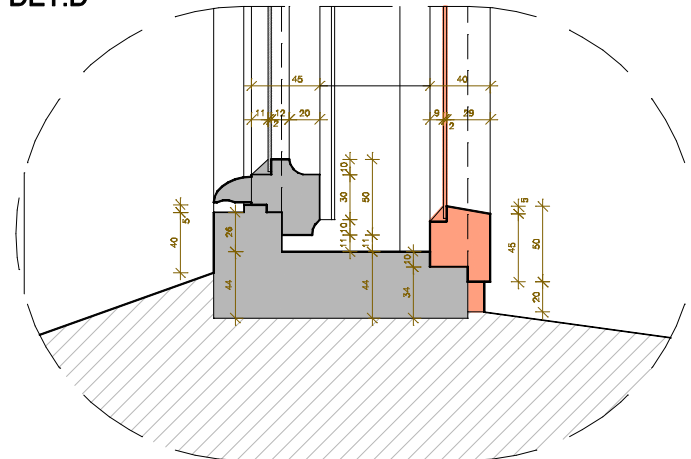

POZNÁMKA:

OBVODOVÉ PRVKY RÁMU VNĚJŠÍCH OKENNÍCH KŘÍDEL JSOU SPOJOVÁNY NA OCELŮHELNIKY POD NATĚREM. PŘÍČLE VNĚJŠÍCH KŘÍDEL ZAČEPOVÁNY – ČEPY JIŠTĚNY DŘEVĚNÝMI KOLÍČKY. PŮVODNÍ POVRCHOVÁ ÚPRAVA KŘÍDEL A RÁMU – NATĚR KRYCÍ, SVĚTLE ZELENÝ (HRAŠKOVÁ ZELENĚ), V SOUČASNOSTI HNĚDÁ. VNĚJŠÍ DVOUKŘÍDLOVÁ OKNA JSOU DVOUTABULKOVÁ, DOVNITŘ OTEVÍRÁVÁ, FIXOVÁNA ROZVOROVOU TYČÍ OVLÁDANOU OKENNÍ OLIVOU. VNITŘNÍ JEDNOKŘÍDLOVÁ OKNA JSOU DVOUTABULKOVÁ, DOVNITŘ OTEVÍRÁVÁ, FIXOVÁNA OTOČNÝMI ZÁPADKAMI KE STŘEDOVÉMU KŘÍŽI, OVLÁDANÉ OKENNÍMI OLIVAMI. VNITŘNÍ I VNĚJŠÍ KŘÍDLA ZASKLENÁ SKLEM JEDNODUCHÝM, TL.CCA 2 MM. SKLENĚNÁ VÝPLŇ FIXOVÁNA OKENNÍM TMELEM. VNITŘNÍ PARAPET ŘEŠEN BEZ PARAPETNÍ DESKY – OMITANÉ ZDIVO. VNĚJŠÍ PARAPET ŘEŠEN TĚŽ V OMITCE.

REVIZE	POPIS OBSAHU REVIZE	DATUM

VEDOUCÍ PROJEKTANT	ZODPOVĚDNÝ PROJEKTANT	VYPRACOVAL	F&K&B, a.s. stavební, projektční a obchodní společnost Na Valtické 756, 691 41 Břeclav tel.519 326 320, fax.519 370 817 IČO/DIČ: 26236061 / CZ 26236061
ING.ARCH.LIBOR FOUKAL	ING. JIŘÍ KLIMOVIČ	BC. VOJTĚCH KLIMOVIČ	
INVESTOR : MĚSTO PODIVÍN, MASARYKOVO NÁMĚSTÍ 180/20, 691 45 PODIVÍN			DATUM : 11/2020
NÁZEV ZAKÁZKY : UDRŽOVACÍ PRÁCE NA OBJEKTU NEMOVITÉ KULTURNÍ PAMÁTKY “ŽŠ PODIVÍN” VÝMĚNA VÝPLNÍ OTVORŮ DVORNÍCH PRŮČELÍ			ČÍSLO ZAKÁZKY : 2020001P
NÁZEV VÝKRESU : VÝPIS VÝPLNÍ OTVORŮ - PASPORT POZICE K.II.02.h			STUPEŇ : STÁVAJÍCÍ STAV
			MĚŘÍTKO : 1:20 / 1:5
			PARÉ ČÍSLO : Č. VÝKRESU/REVIZE D.1.12