

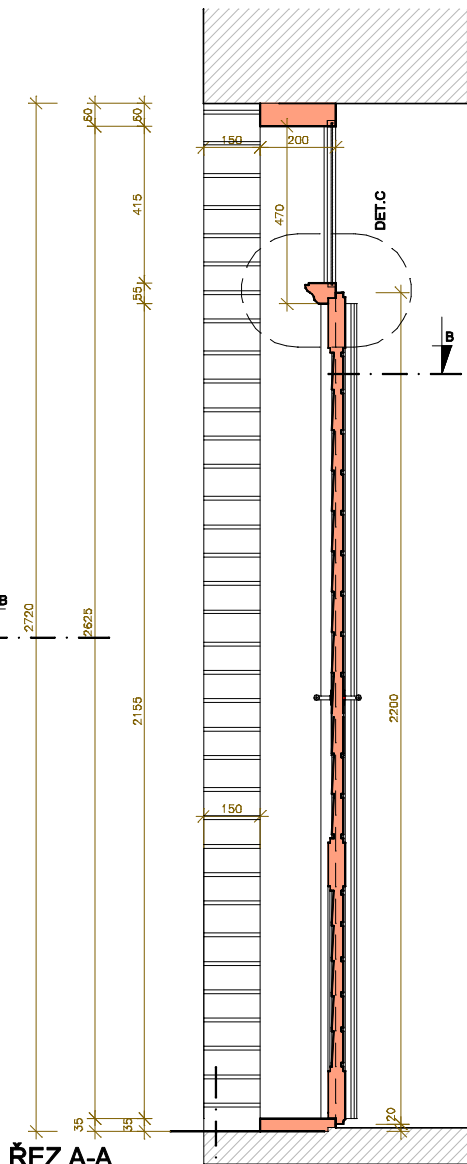



## ZASTRČ DVERŇHO KŘIDLA

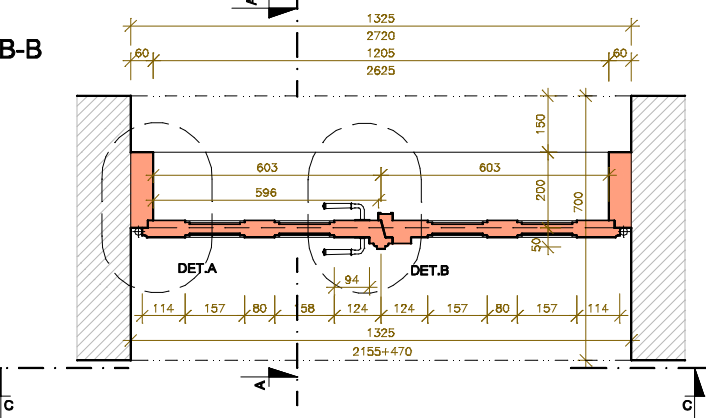

**ŘEZ B-B**

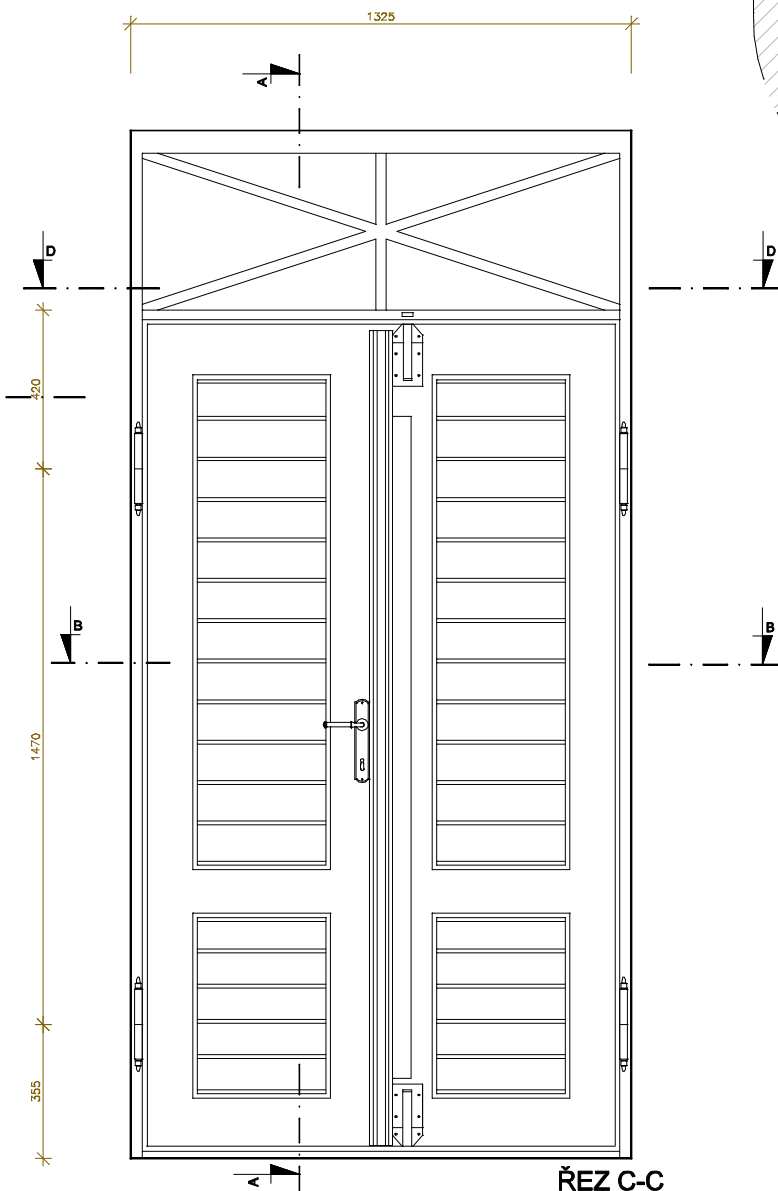

## DET.C

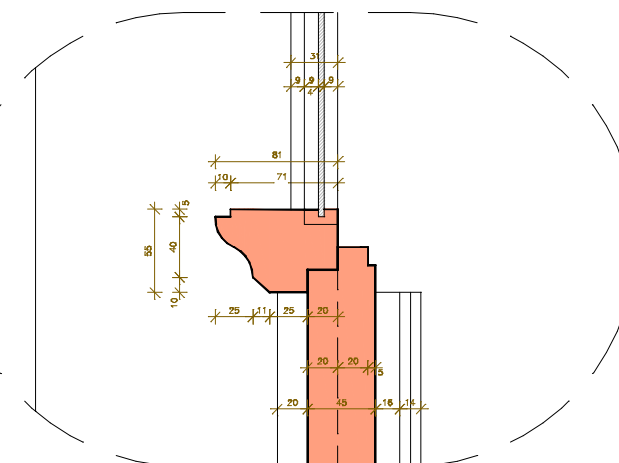

 NOVÁ DVEŘNÍ VÝPLŇ

NOVÉ DVEŘE DVOUKŘÍDLOVÉ, DVOUSTRÁNĚ OTEVÍRACÍ, FIXOVANÉ ZAŠTRČENÍ.  
POVRCHOVÁ ÚPRAVA KŘÍDEL A RAMU – ODSŤIN SVĚTLÉ ZELENÝ (HRÁŠKOVÁ ZELENĚ).  
FIXNÍ SVĚTLÍK ZASKLEN SKLEM NEDODUCHÝM, TL.cca 4 MM. SKLENĚNÁ VÝPLŇ FIXOVANÁ OKENNÍM TMELEM.  
NOVÉ DVĚRNÍ KOVÁNÍ KOVANÉ, ŠTÍTKOVÉ, ZÁMEK VLOŽKOVÝ

NEJEDNÁ SE O VÝROBNÍ DOKUMENTACI. TATO DOKUMENTACE SLOUŽÍ PRO ZPRACOVÁNÍ VÝKAZU VÝMĚR, CENOVÝCH NABÍDEK A K PROJEDNÁNÍ S DOTČENÝMI ORGÁNY STÁTNÍ SPRÁVY. S OHLEDEM NA CHARAKTER STÁVAJÍCÍCH KONSTRUKCÍ JE NUTNO PŘED ZAPOČÍTÁNÍ VÝROBY VEŠKERÉ ROZMĚRY OVĚŘIT PŘÍMO NA STAVBĚ.

REVIZE	POPIS OBSAHU REVIZE	DATUM

VEDOUcí PROJEKTANT		ZODPOVĚDNÝ PROJEKTANT	VYPRACOVAL	<div><div><div>F&amp;K&amp;B, a.s.</div><div>stavební, projektční a obchodní společnost</div><div>Na Veltické 756, 691 41 Blatceřov</div><div>tel.519 326 320, fax.519 370 817</div></div><div><div>iČo/DiČ: 26236061 / CZ 26236061</div><div>DATUM : 11/2020</div><div>ČÍSLO ZAKÁZKY : 2020001P</div><div>STUPEŇ : UDRŽOVACÍ PRÁCE</div><div>MĚŘÍTKO : 1:20 / 1:5</div><div>PARÉ ČÍSLO : Č. VÝKRESU/REVIZE</div><div>ÚPRAVA KONSTRUKČNÍHO ŘEŠENÍ VÝPLNĚ K.l.dveře-varianta 2D.2.9b</div></div></div>
ING.ARCH.LIBOR FOUKAL		ING. JIŘÍ KLIMOVÍČ	MARCELA IMČÍOVÁ	
INVESTOR :		MĚSTO PODIVÍN, MASARYKOVO NÁMĚSTÍ 180/20, 691 45 PODIVÍN		
NÁZEV ZAKÁZKY :				
UDRŽOVACÍ PRÁCE NA OBJEKTU NEMOVITÉ KULTURNÍ PAMÁTKY “ZŠ PODIVÍN”				
VÝMĚNA VÝPLNÍ OTVORŮ DVORNÍCH PRŮČELÍ				
NÁZEV VÝKRESU :				
ÚPRAVA KONSTRUKČNÍHO ŘEŠENÍ VÝPLNĚ K.l.dveře-varianta 2				