




DVEŘNÍ ZÁVĚS M1/5

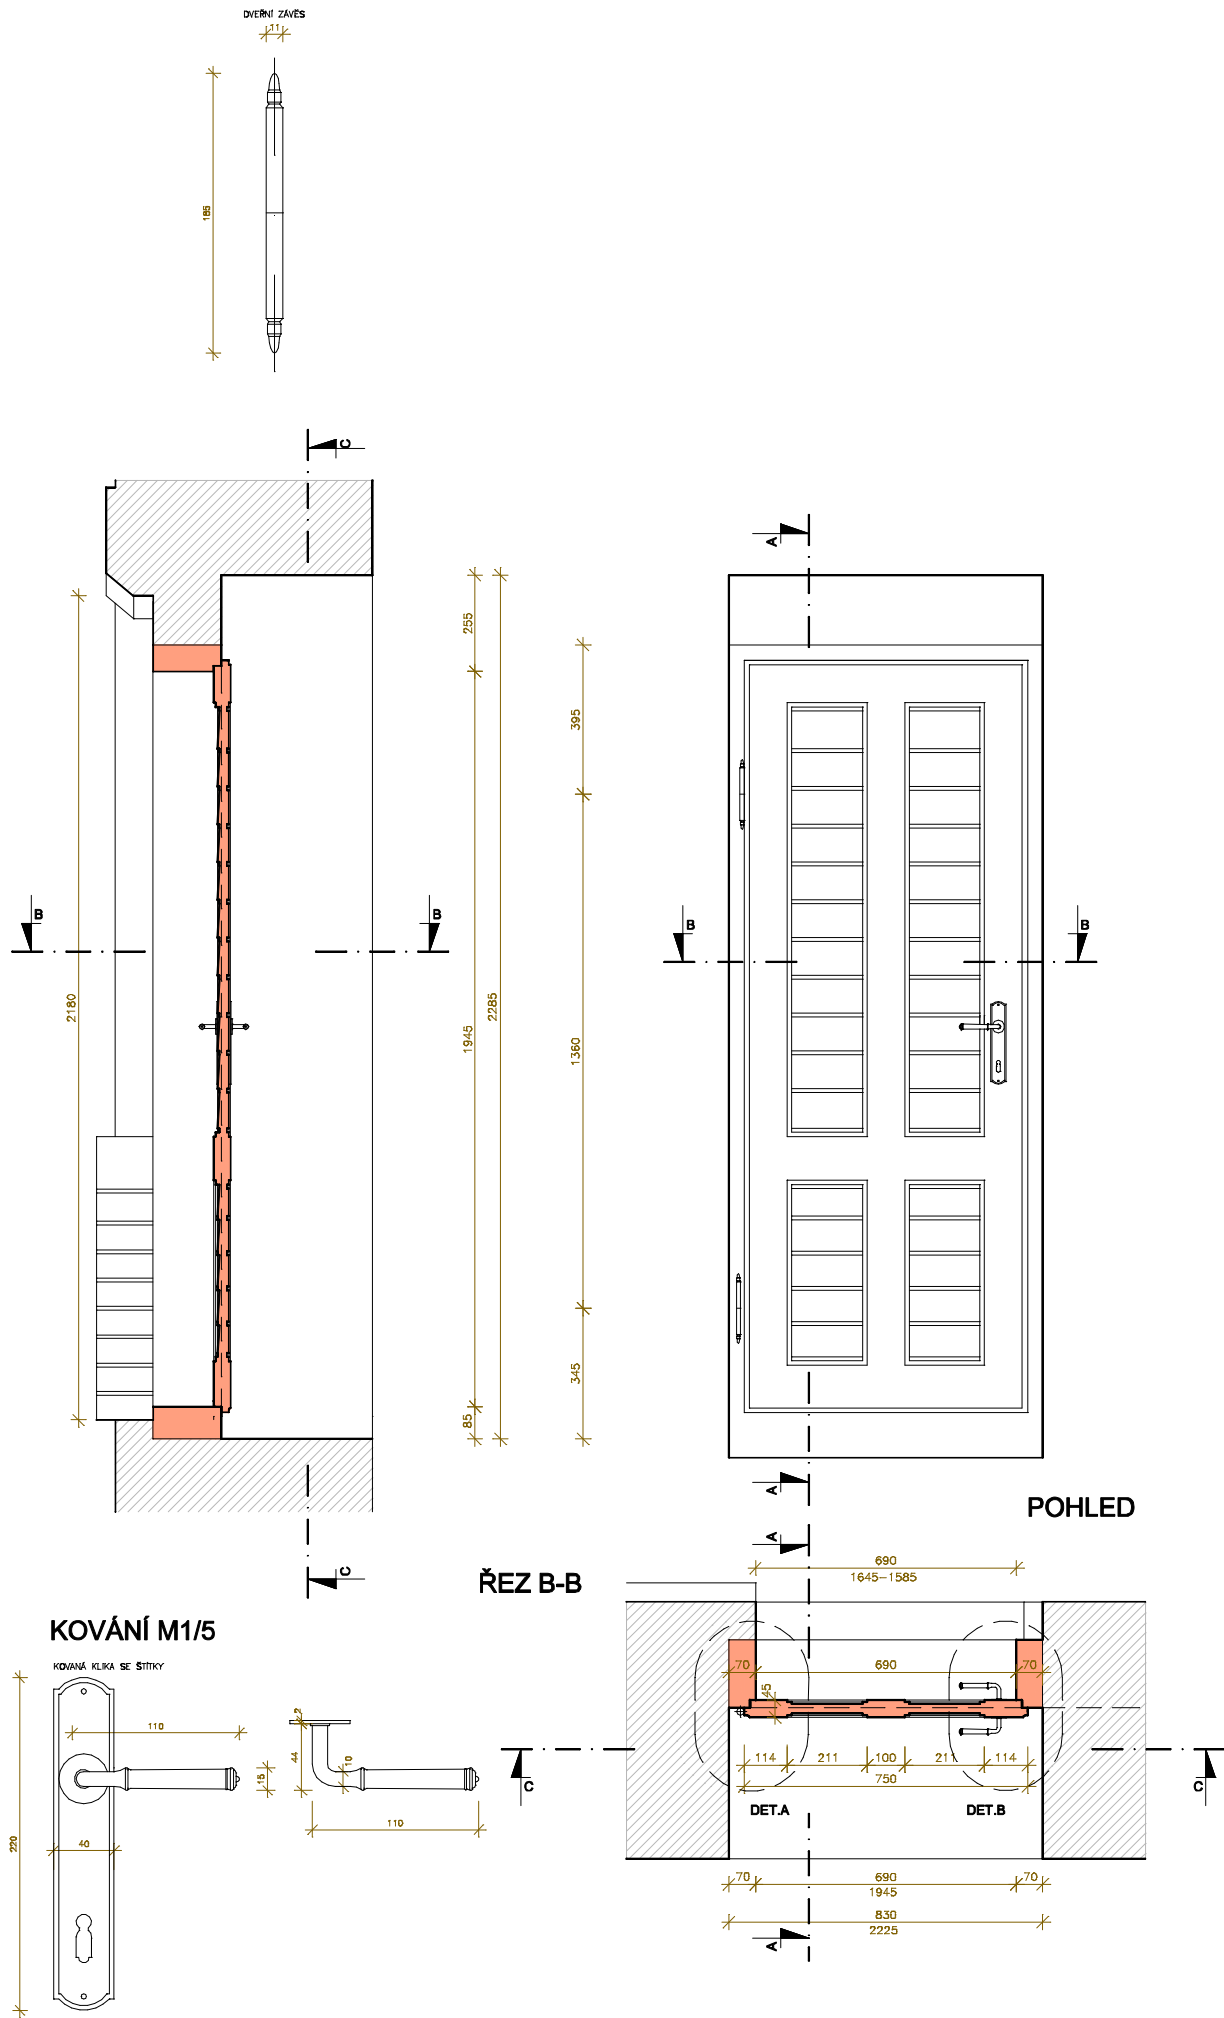

DET.A

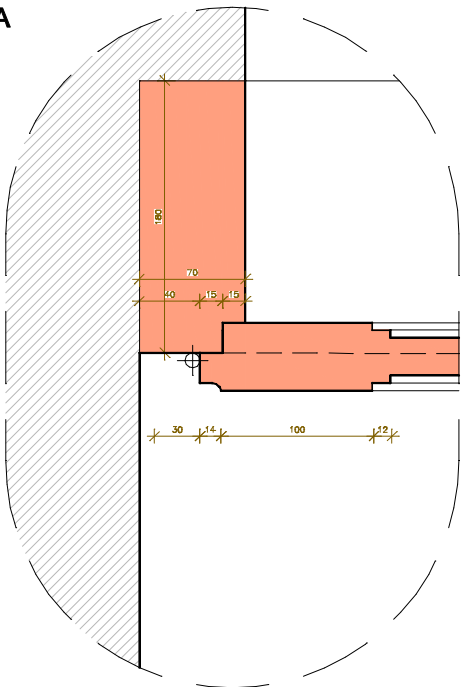

DET.B

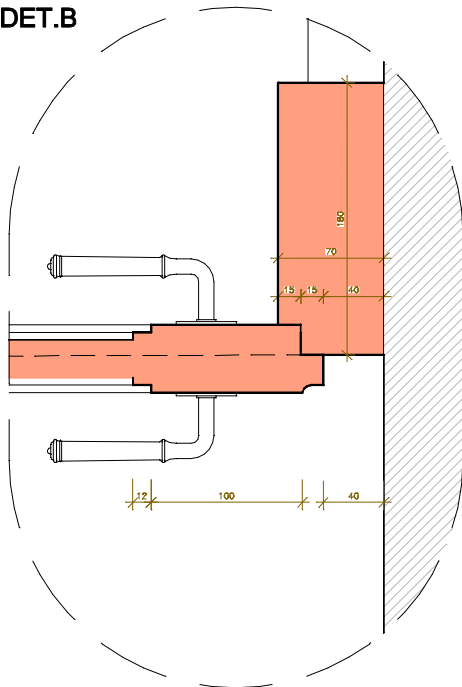

LEGENDA:



POZNÁMKA:

NOVÉ DVEŘE JEDNOKŘÍDLOVÉ, DOVNITŘ OTEVÍRÁVÉ.
POVRCHOVÁ ÚPRAVA KŘÍDEL A RAMU – ODSTÍN SVĚTLÉ ZELENÝ (HRAŠKOVÁ ZELENĚ).
NOVÉ DVEŘNÍ KOVÁNÍ KOVANÉ, ŠTÍTKOVÉ, ZÁMEK VLOŽKOVÝ

NEJEDNÁ SE O VÝROBNÍ DOKUMENTACI. TATO DOKUMENTACE SLOUŽÍ PRO ZPRACOVÁNÍ VÝKAZU VÝMĚR, CENOVÝCH NABÍDEK A K PROJEDNÁNÍ S DOTČENÝMI ORGÁNY STÁTNÍ SPRÁVY.
S OHLEDEM NA CHARAKTER STÁVAJÍCÍCH KONSTRUKCÍ JE NUTNO PŘED ZAPOČETÍM VÝROBY VEŠKERÉ ROZMĚRY OVĚŘIT PŘÍMO NA STAVBĚ.

REVIZE	POPIS OBSAHU REVIZE	DATUM

VEDOUČÍ PROJEKTANT	ZODPOVĚDNÝ PROJEKTANT	VYPRACOVAL	F K B stavební, projektční a obchodní společnost Na Valtické 756, 691 41 Břeclav tel.519 326 320, fax.519 370 817 IČO/DČ: 26236061 / CZ 26236061
ING.ARCH.LIBOR FOUKAL	ING. JIŘÍ KLIMOVIČ	BC. VOJTĚCH KLIMOVIČ	
INVESTOR : MĚSTO PODIVÍN, MASARYKOVŮ NÁMĚSTÍ 180/20, 691 45 PODIVÍN			11/2020
NÁZEV ZAKÁZKY : UDRŽOVACÍ PRÁCE NA OBJEKTU NEMOVITÉ KULTURNÍ PAMÁTKY “ZŠ PODIVÍN” VÝMĚNA VÝPLNÍ OTVORŮ DVORNÍCH PRŮČELÍ			ČÍSLO ZAKÁZKY : 2020001P
ÚPRAVA KONSTRUKČNÍHO ŘEŠENÍ VÝPLNĚ D.I.DVEŘE			STUPEŇ : UDRŽOVACÍ PRÁCE
			MĚŘÍTKO : 1:20 / 1:5
			PARÉ ČÍSLO : Č. VÝKRESU/REVIZE D.2.8