

BERTOLU VNEŠNÍ OŠETA

ROZMĚRY

54

10


170

20

25

40

ROZMĚRY

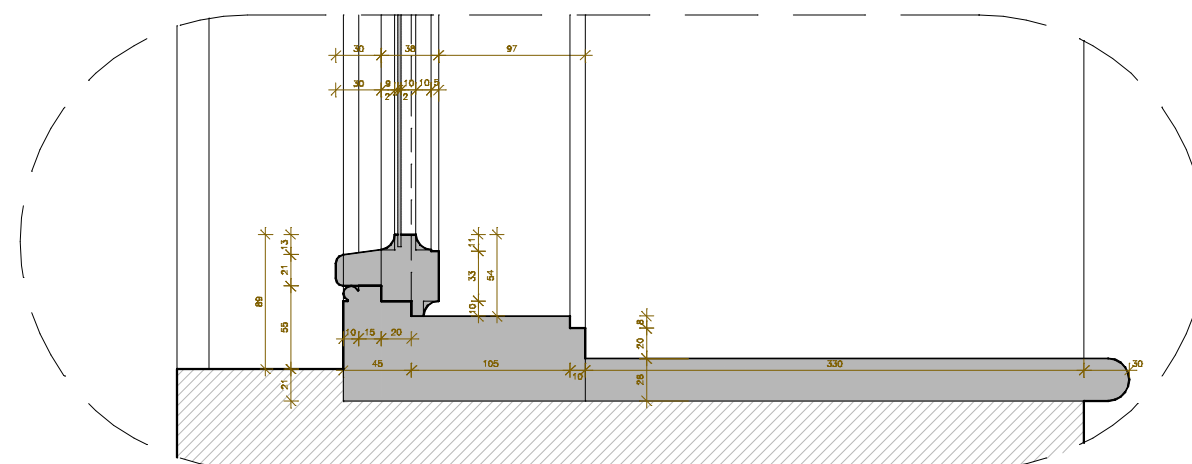

OBVODOVÉ PRVKY RÁMU VŠECH OKENNÍHO KŘÍDEA JSOU SPOJOVÁNY NA OCEL.ŮHELNÍKY POD NATĚREM. PŘÍČLE KŘÍDLA ZAČEPOVÁNY – ČEPY JIŠTĚNY DŘEVĚNÝMI KOLÍČKY.
PŮVODNÍ POVRCHOVÁ ÚPRAVA KŘÍDEL A RÁMU – NATĚR KRYCÍ, SVĚTLE ZELENÝ (HRÁŠKOVÁ ZELENĚ).
KŘÍDLO TŘÍTABULKOVÉ, DOVNITŘ OTEVÍRÁVÁ, FIXOVÁNA OKENNÍMI OBRTLÍKY.
KŘÍDLO ZASKLENO SKLEM JEDNODUCHÝM, TL.CCA 2 MM. SKLENĚNÁ VÝPLŇ FIXOVÁNA OKENNÍM TMELEM.
VNITŘNÍ PARAPET ŘEŠEN DŘEVĚNOU PARAPETNÍ DESKOU TL. 28 MM. VNĚJŠÍ PARAPET ŘEŠEN V OMIČCE.
VNĚJŠÍ KŘÍDLA OPATŘENA DŘEVĚNÝMI OKAPNICEMI.

REVIZE	POPIS OBSAHU REVIZE	DATUM

VEDOUČÍ PROJEKTANT		ZODPOVĚDNÝ PROJEKTANT	VYPRACOVAL	<div><div><div>F&K&B, a.s.</div><div>stavební, projektční a obchodní společnost</div></div><div><div>Na Valtické 756, 691 41 Blatceřov</div><div>tel.519 326 320, fax.519 370 817</div></div><div><div>íČo/DiČ: 26236061 / CZ 26236061</div></div></div> <div><div></div><div></div></div>	
ING.ARCH.LIBOR FOUKAL		ING. JIŘÍ KLIMOVIČ	BC. VOJTĚCH KLIMOVIČ		
INVESTOR :				DATUM :	
MĚSTO PODIVÍN, MASARYKOVO NÁMĚSTÍ 180/20, 691 45 PODIVÍN				11/2020	
NÁZEV ZAKÁZKY :				ČÍSLO ZAKÁZKY :	
UDRŽOVACÍ PRÁCE NA OBJEKTU				2020001P	
NEMOVITÉ KULTURNÍ PAMÁTKY “ZŠ PODIVÍN”				STUPEŇ : STÁVAJÍCÍ STAV	
VÝMĚNA VÝPLNÍ OTVORŮ DVORNÍCH PRŮČELÍ				MĚŘÍTKO : 1:20 / 1:5	
NÁZEV VÝKRESU :				PARÉ ČÍSLO :	Č. VÝKRESU/REVIZE
VÝPIS VÝPLNÍ OTVORŮ - PASPORT POZICE D.I.01.d					D.1.6