




BYTOVÝ DŮM ŠKOLNÍ č.p.207

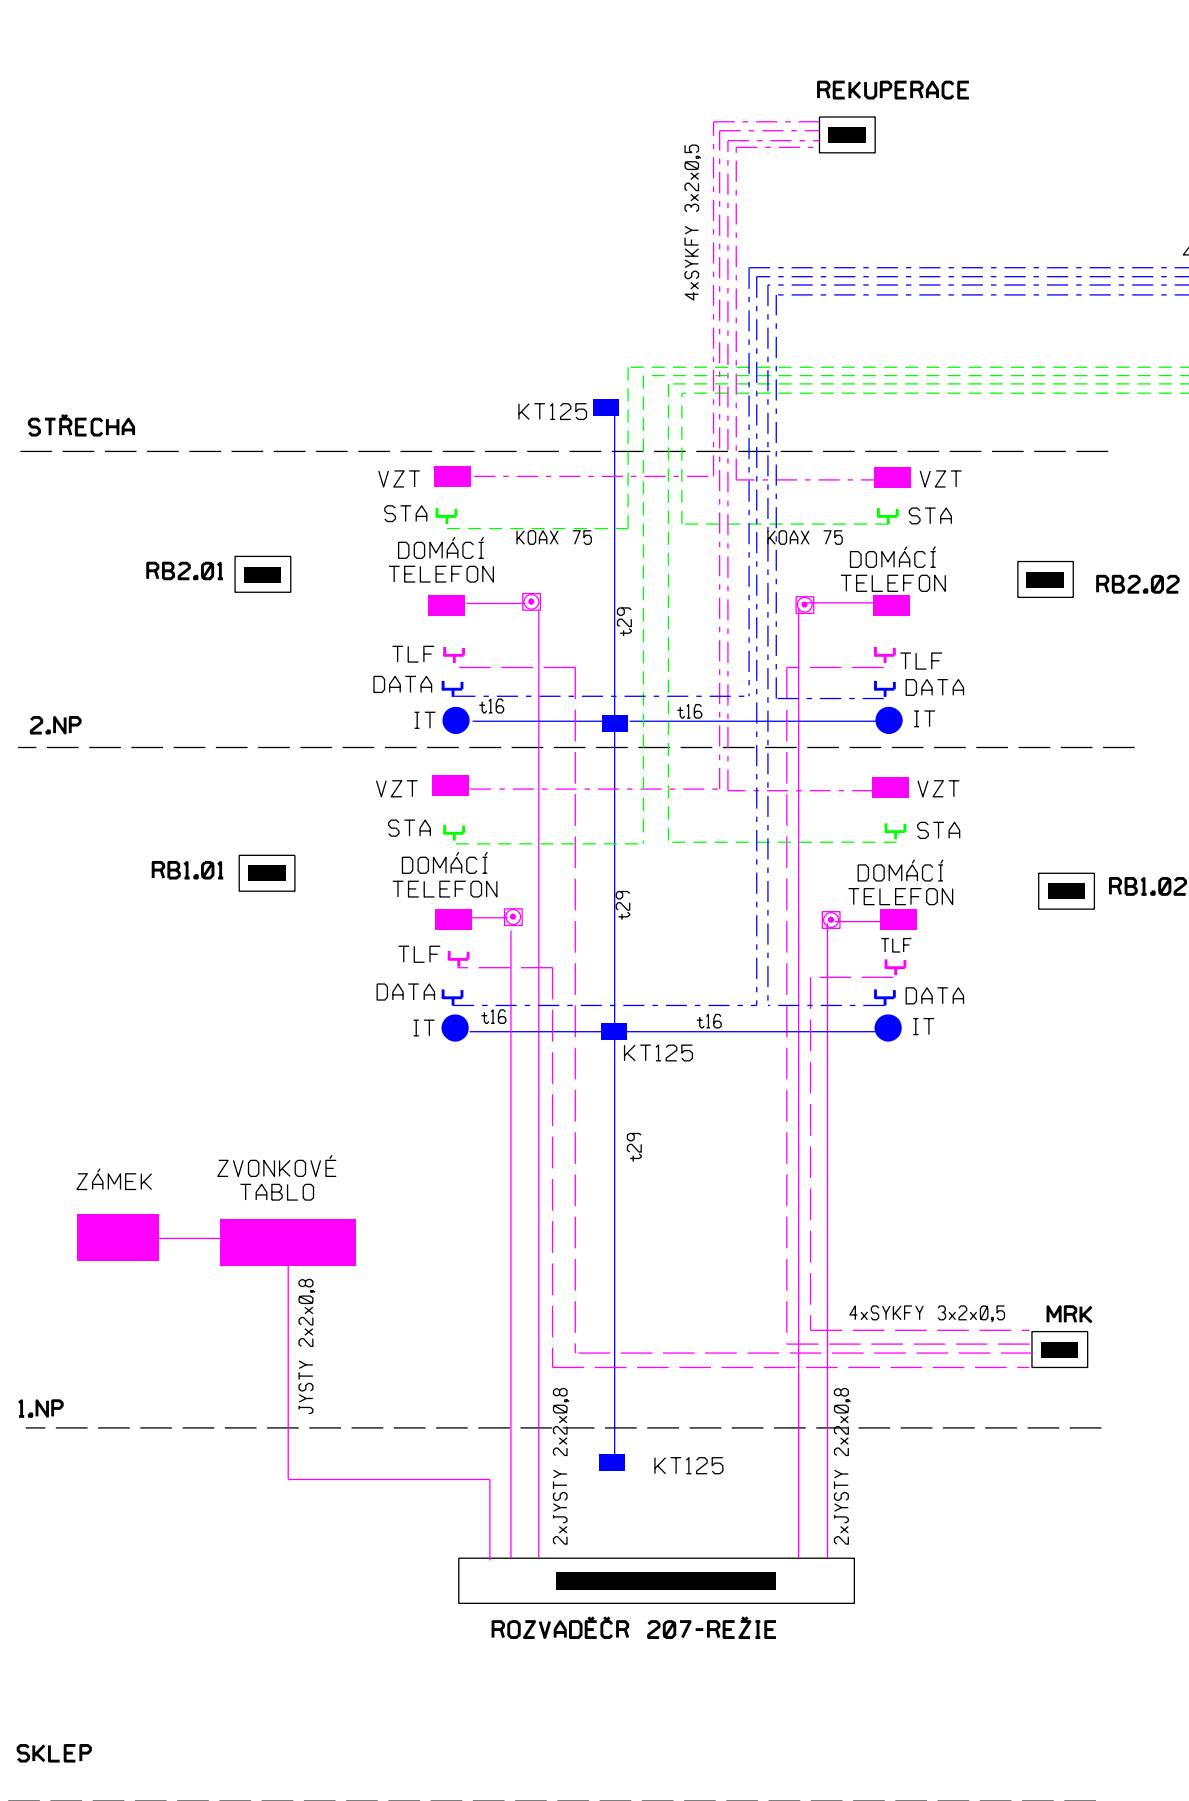

BYTOVÝ DŮM ŠKOLNÍ č.p.206

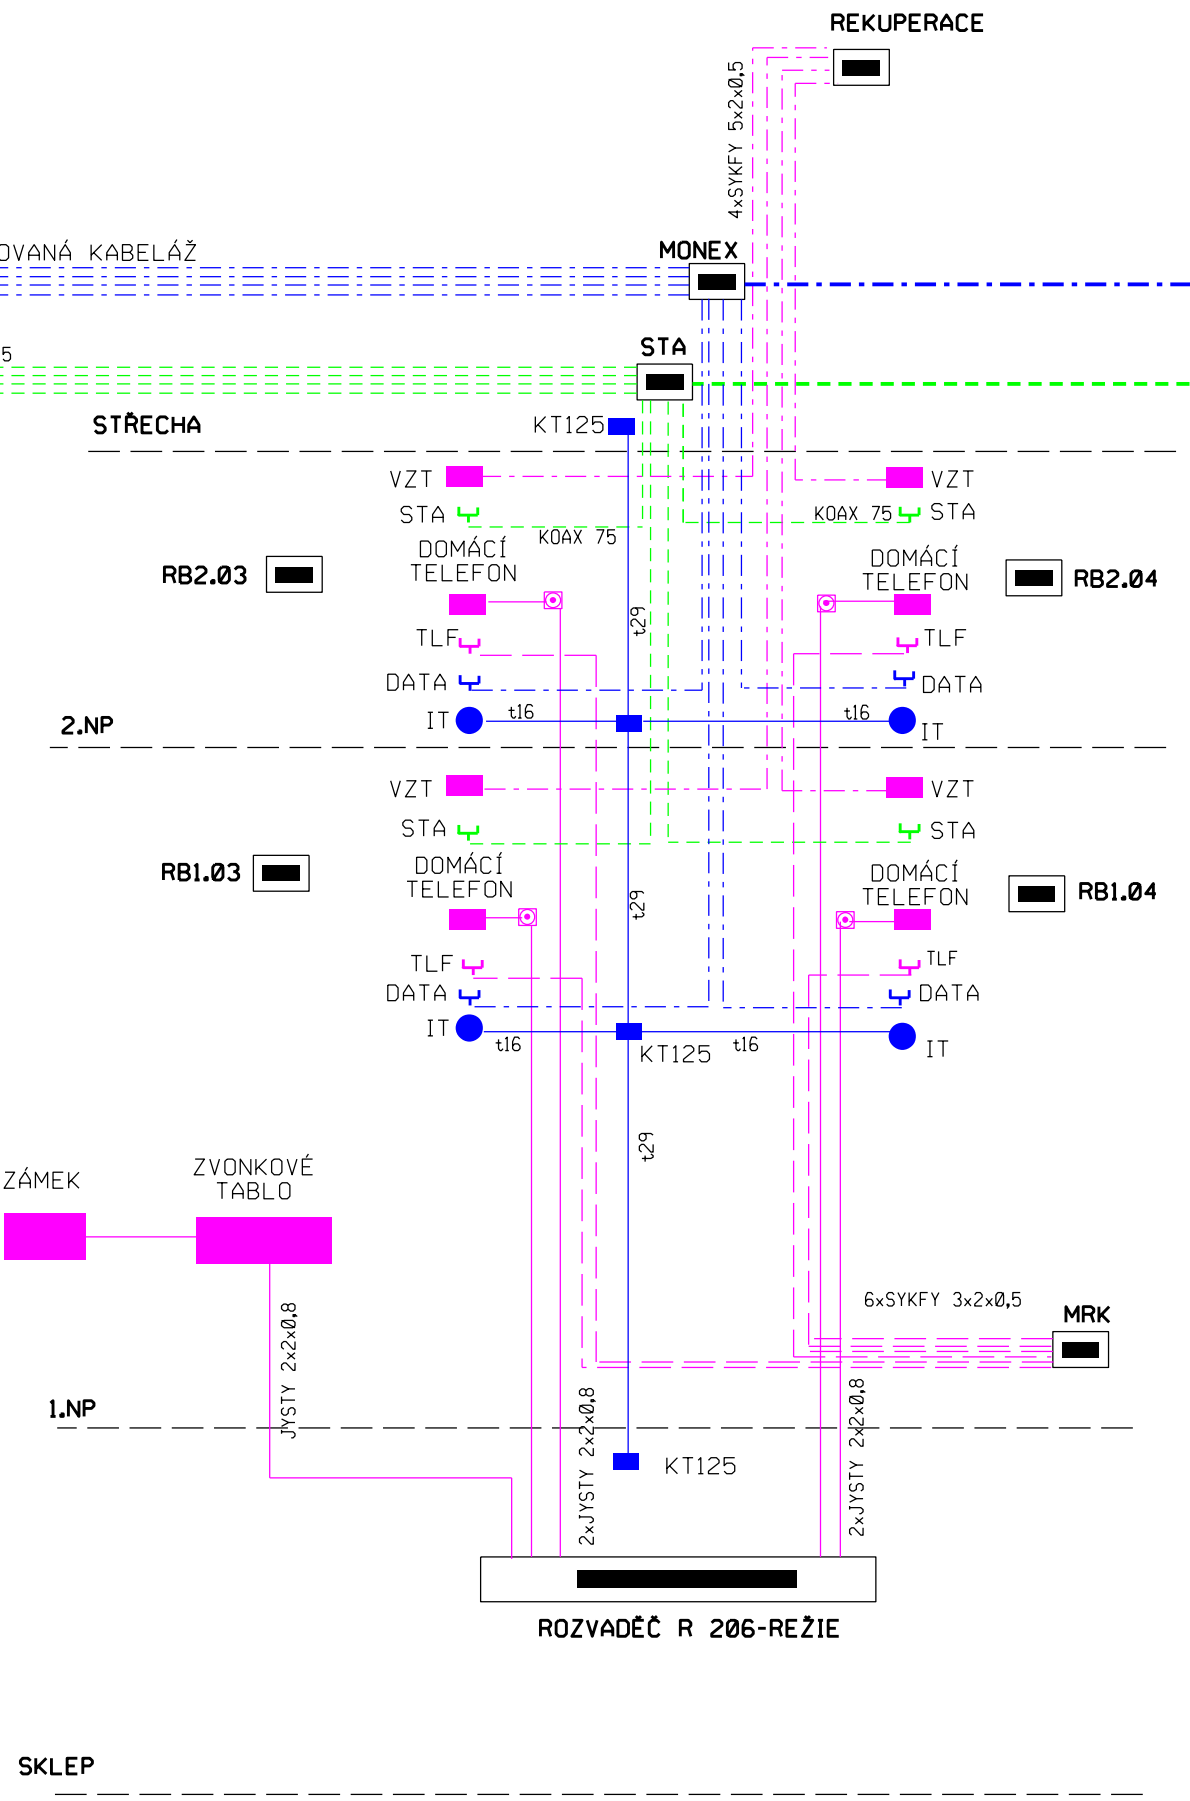

BYTOVÝ DŮM NÁDRAŽNÍ č.p.205

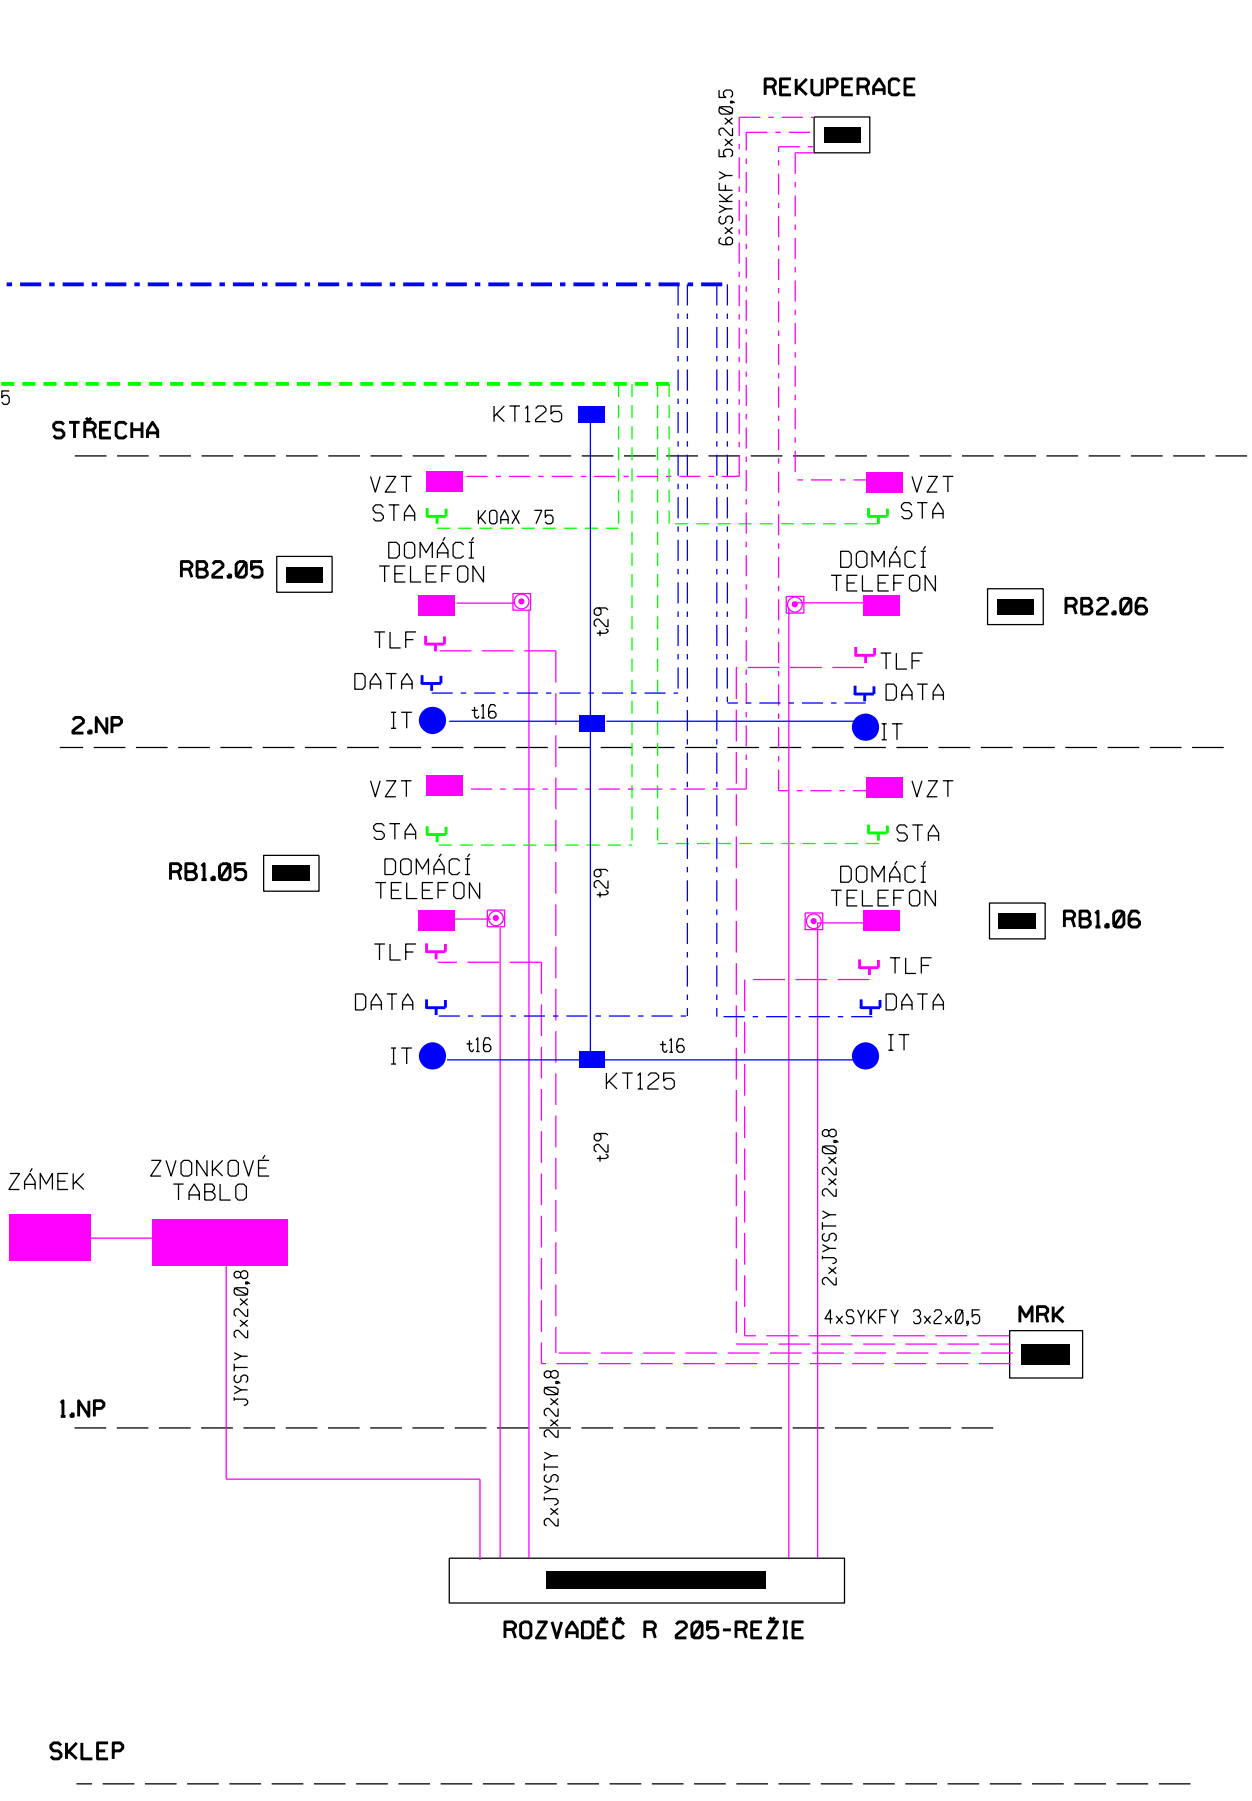

- JYSTY 2x2x0,8 DOMÁCÍ TELEFON
- SYKFY 3x2x0,5 STÁTNÍ TELEFON
- SYKFY 5x2x0,5 REKUPERAČE - VZT
- KOAX 75 STA
- tl6 ZATRUBKOVÁNÍ PRO IT - MONEX
- tl6 kabely ÚTP - metalika
- DATA
- STRUKTUROVANÁ KABELÁŽ
- OPT. KABEL + STA

Jana Brožová projekt elektro Komárk nad Vltavou 154 26263 Komárk nad Vltavou tel: 602 650 945 e-mail: brozova.elpro@seznam.cz		
STAVBA: Rekonstrukce elektroinstalace v rámci společných prostor a sklepů domu B, Nádražní 205, Školní 206,207 - Milín		
SLABOPROUDÉ ROZVODY - DOMÁCÍ TELEFONY, STA, INTERNET		
MÍSTO STAVBY:	Milín, bytové domy	STUPEŇ PD: zadání stavby
INVESTOR:	Obec Milín, 11.května 27, Milín, 262 31	č.výkresu:
PROJEKTANT:	Jana Brožová	PARE:
ARCHIVNÍ ČÍSLO:	E-04/21	DATUM: duben 2021
	MĚŘÍTKO:	1