
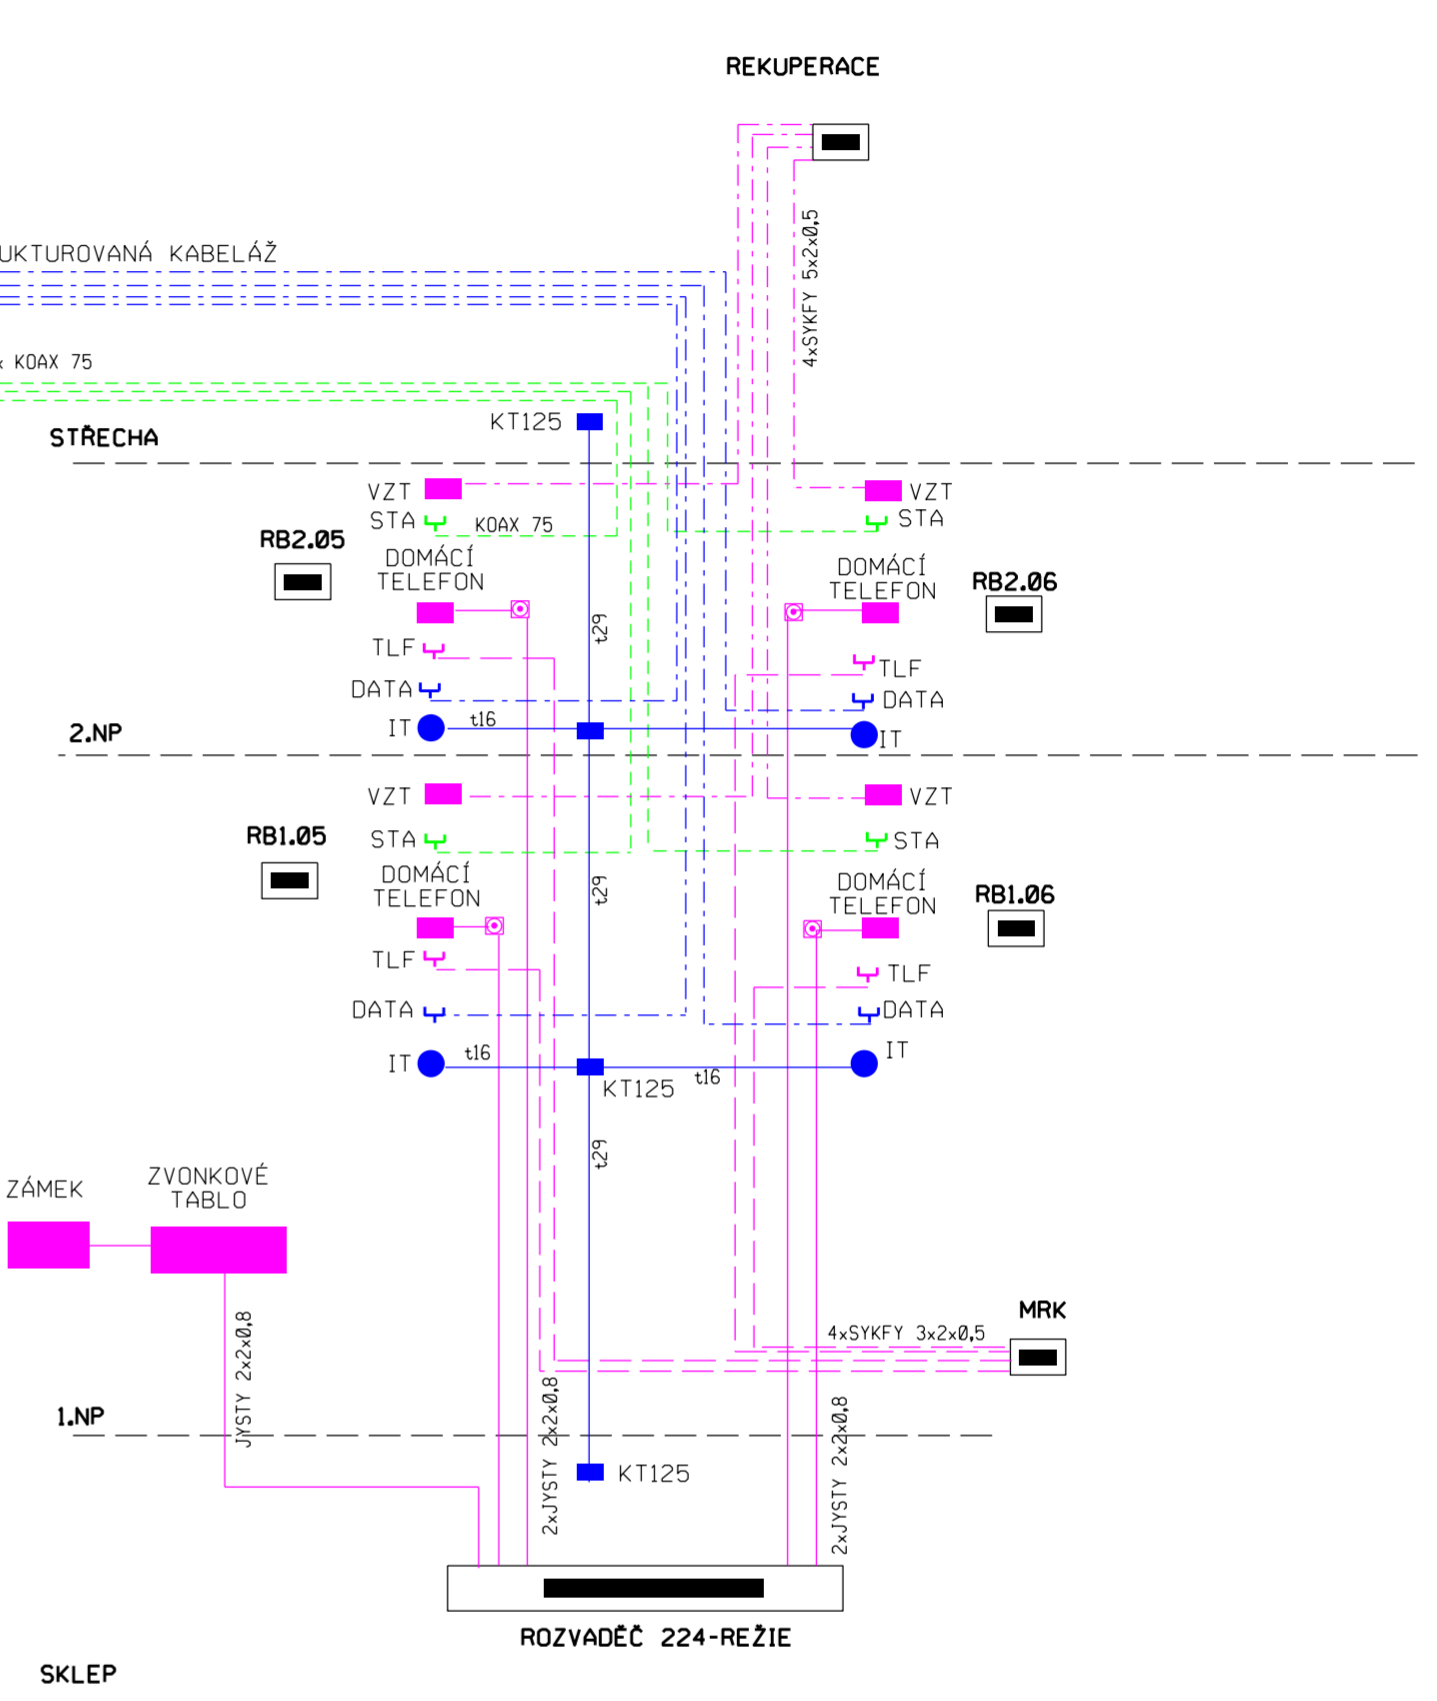
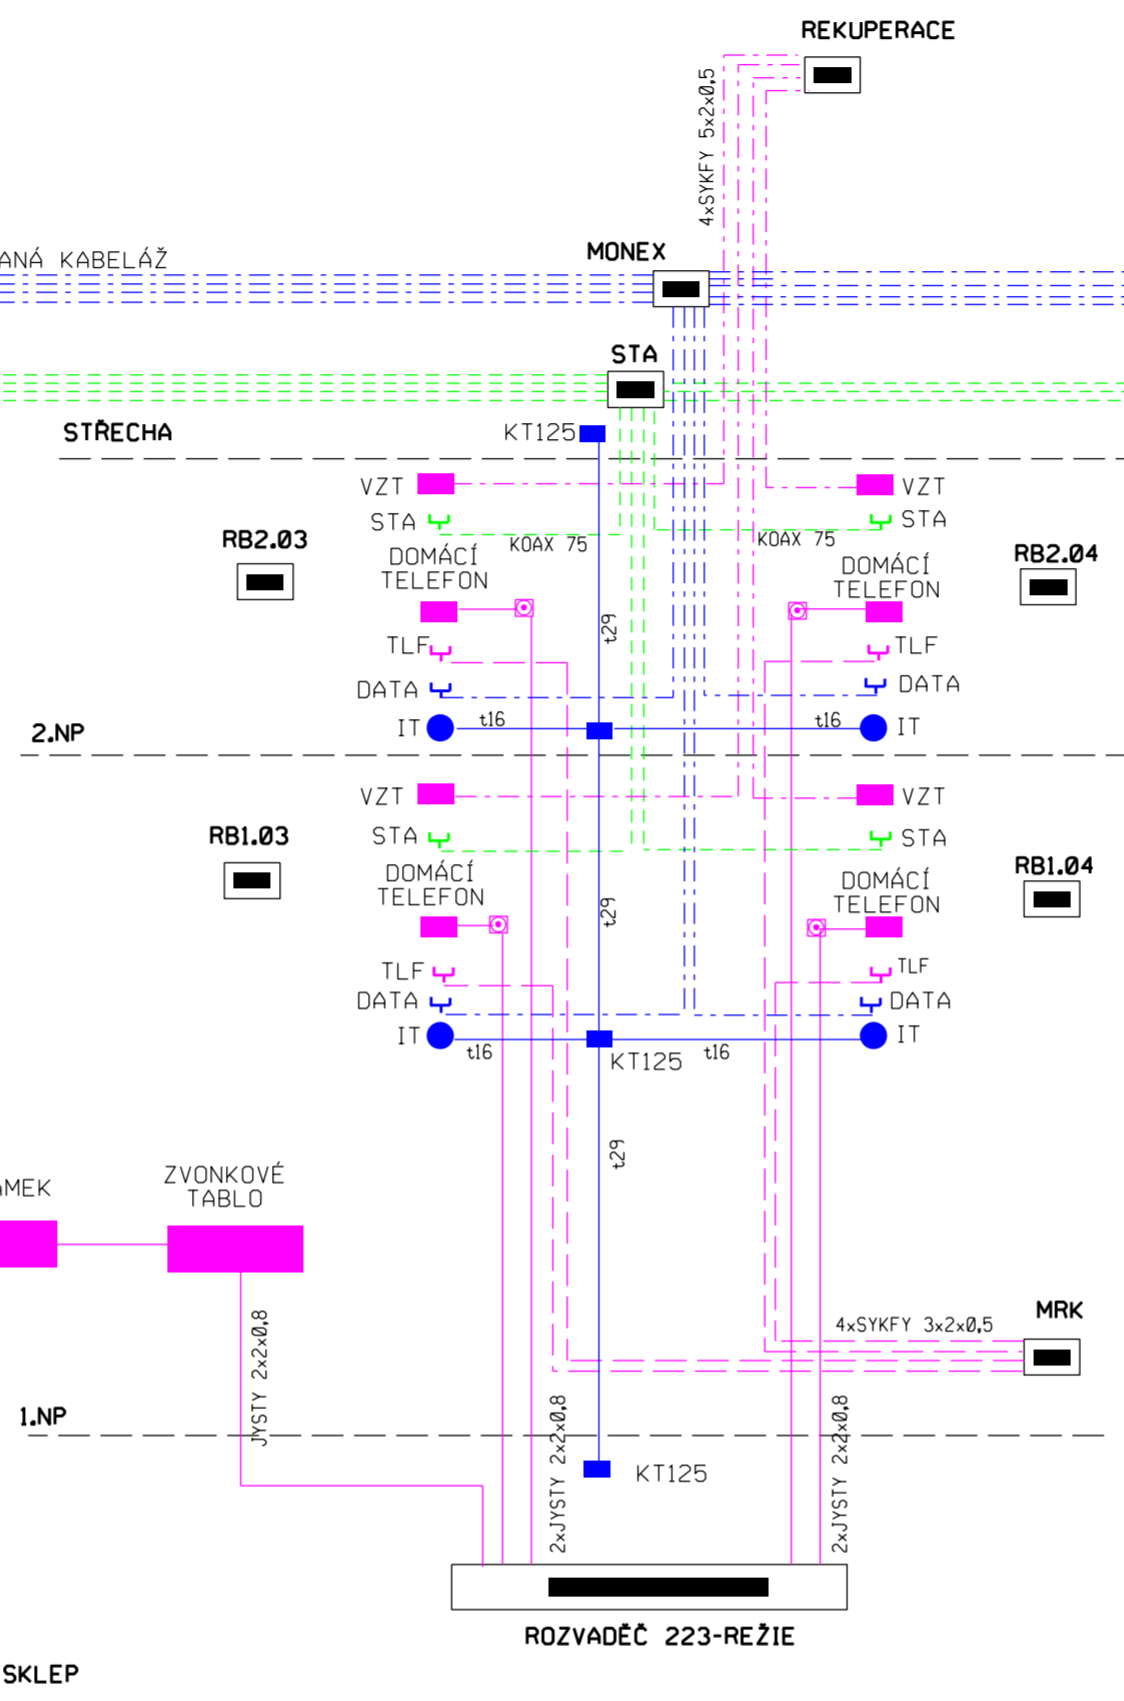


BYTOVÝ DŮM U Medvídků č.p.222

BYTOVÝ DŮM U Medvídků č.p.223

BYTOVÝ DŮM U Medvídků č.p.224

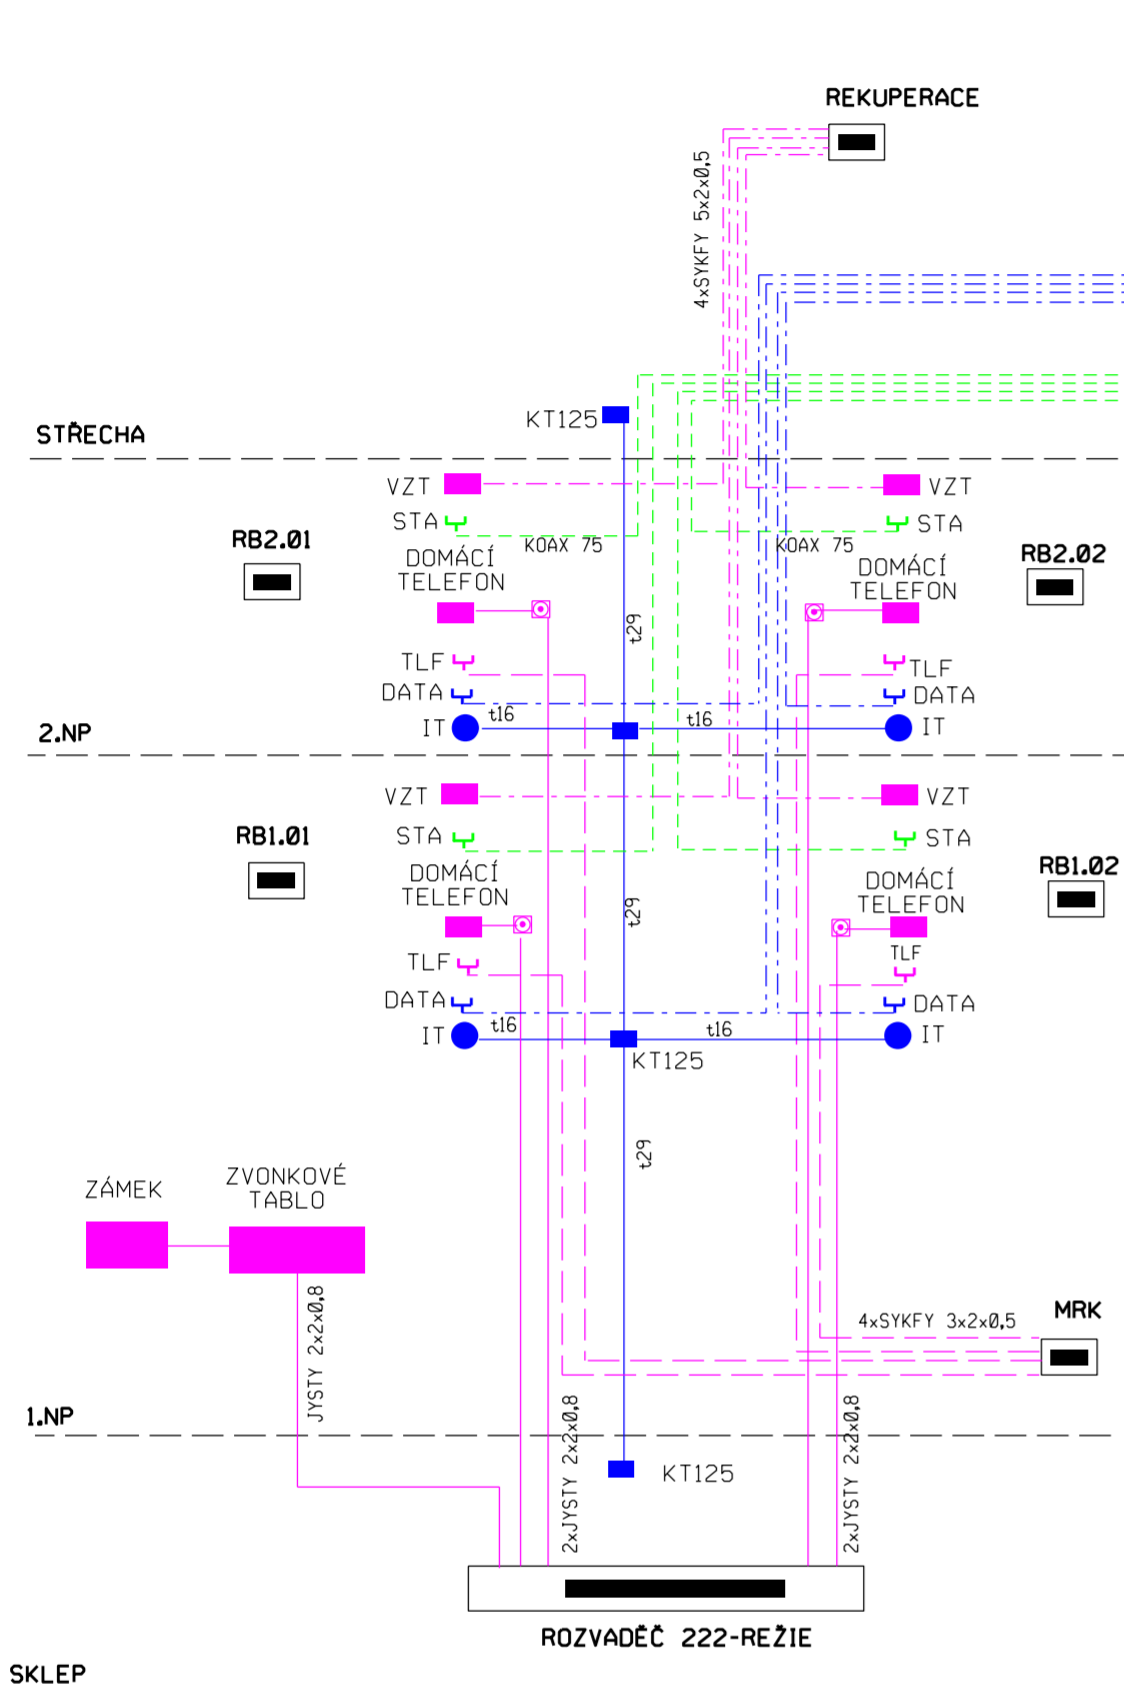

- JYSTY 2x2x0,8 DOMÁCÍ TELEFON
- SYKFY 3x2x0,5 STÁTNÍ TELEFON
- SYKFY 5x2x0,5 REKUPERACE - VZT
- KOAX 75 STA
- t29 t16 ZATRUBKOVÁNÍ PRO IT - MONEX
kabely UTP - metalika
- DATA
STRUKTUROVANÁ KABELÁŽ
OPT. KABEL + STA

Jana Brožová projekce elektro Kamýk nad Vilavou 164 26263 Kamýk nad Vilavou tel: 602 650 945 e-mail: brozova.elpro@seznam.cz	
STAVBA: Rekonstrukce elektroinstalace v rámci společných prostor a sklepů domu M. U Medvídků 222-224 - Milín	
SLABOPROUDÉ ROZVODY - DOMÁCÍ TELEFONY, STA, INTERNET	
MÍSTO STAVBY: Milín, bytové domy	STUPĚŇ PD: zadání stavby
INVESTOR: Obec Milín, 11.května 27, Milín, 262 31	č.výkresu:
PROJEKTANT: Jana Brožová	PARÉ:
ARCHIVNÍ ČÍSLO:	DATUM: leden 2021
E-02/ 21	MĚŘITKO:
1	