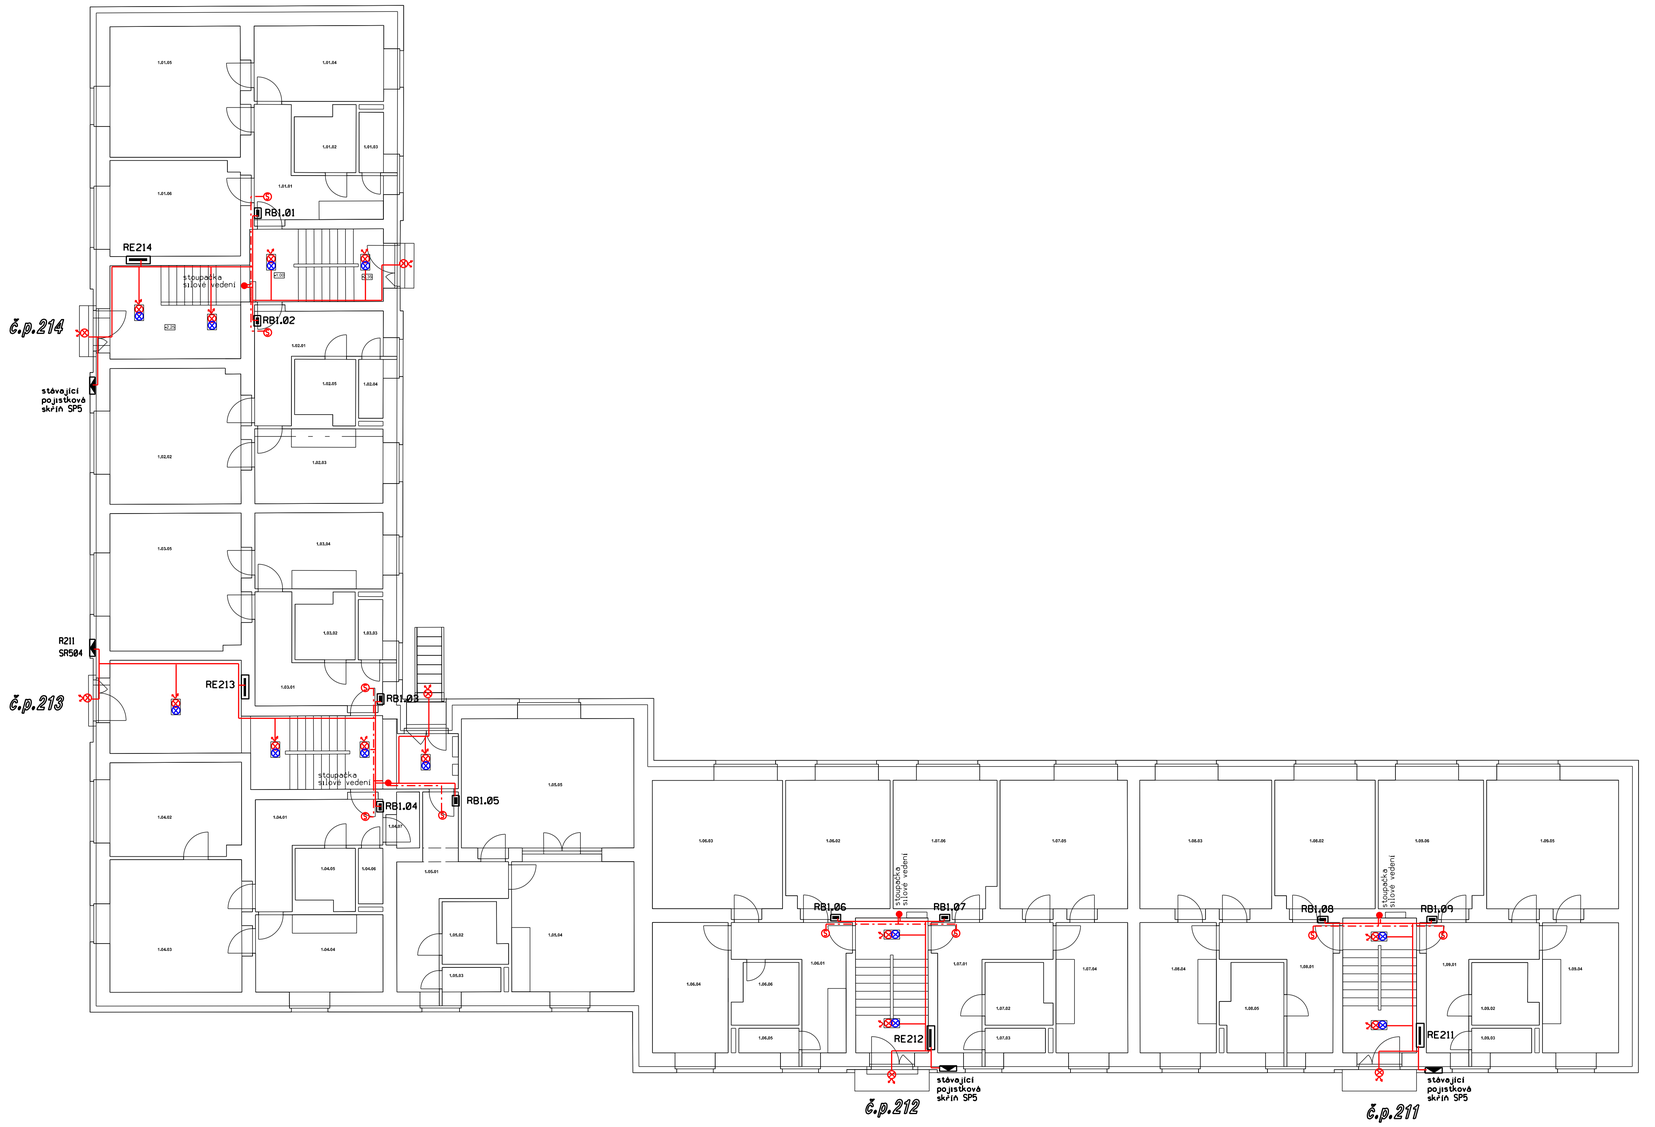

LEGENDA:

svítidla LED 18W, s nouzovým zdrojem 1h, s čidlem pohybu IP 44

svítidla LED 18W, s čidlem pohybu IP 44

NAPĚŤOVÁ SOUSTAVA : 3PE+N stř. 50Hz, 400/230V, 32A, TN-S

OCHRANA PŘED NEBEZPEČNÝM DOTYKEM : odpojením od zdroje - dle ČSN 33 2000-4-41/2007, ed.2/Z1

Jana Brožová
projekce elektro
Kamýk nad Vltavou 164
26263 Kamýk nad Vltavou
tel: 602 650 945
e-mail: brozova.elpro@seznam.cz

STAVBA:

Rekonstrukce elektroinstalace v rámci společných prostor a sklepů domu D, Nádražní 211,212-Školní 213,214 - Milín

1.NP - SILNOPROUDÁ INSTALACE

MÍSTO STAVBY: Milín, bytové domy		STUPEŇ PD: zadání stavby
INVESTOR: Obec Milín, 11.května 27, Milín, 262 31		č.výkresu:
PROJEKTANT: Jana Brožová		PARÉ: 1
ARCHIVNÍ ČÍSLO: E-05/21	DATUM: květen 2021	
	MĚŘÍTKO:	